


D.	blachodachówka
	łaty 6x4 cm
	wiatroizolator
	krokiew 16x6cm
	wełna mineralna 16 cm
	paroizolacja
	dwuteownik 260 mm
	obudowa płytą STG na ruszcie metalowym

E.	płytki betonowe 8 cm
	podbudowa betonowe gr. 15 cm
	grunt rodzimy

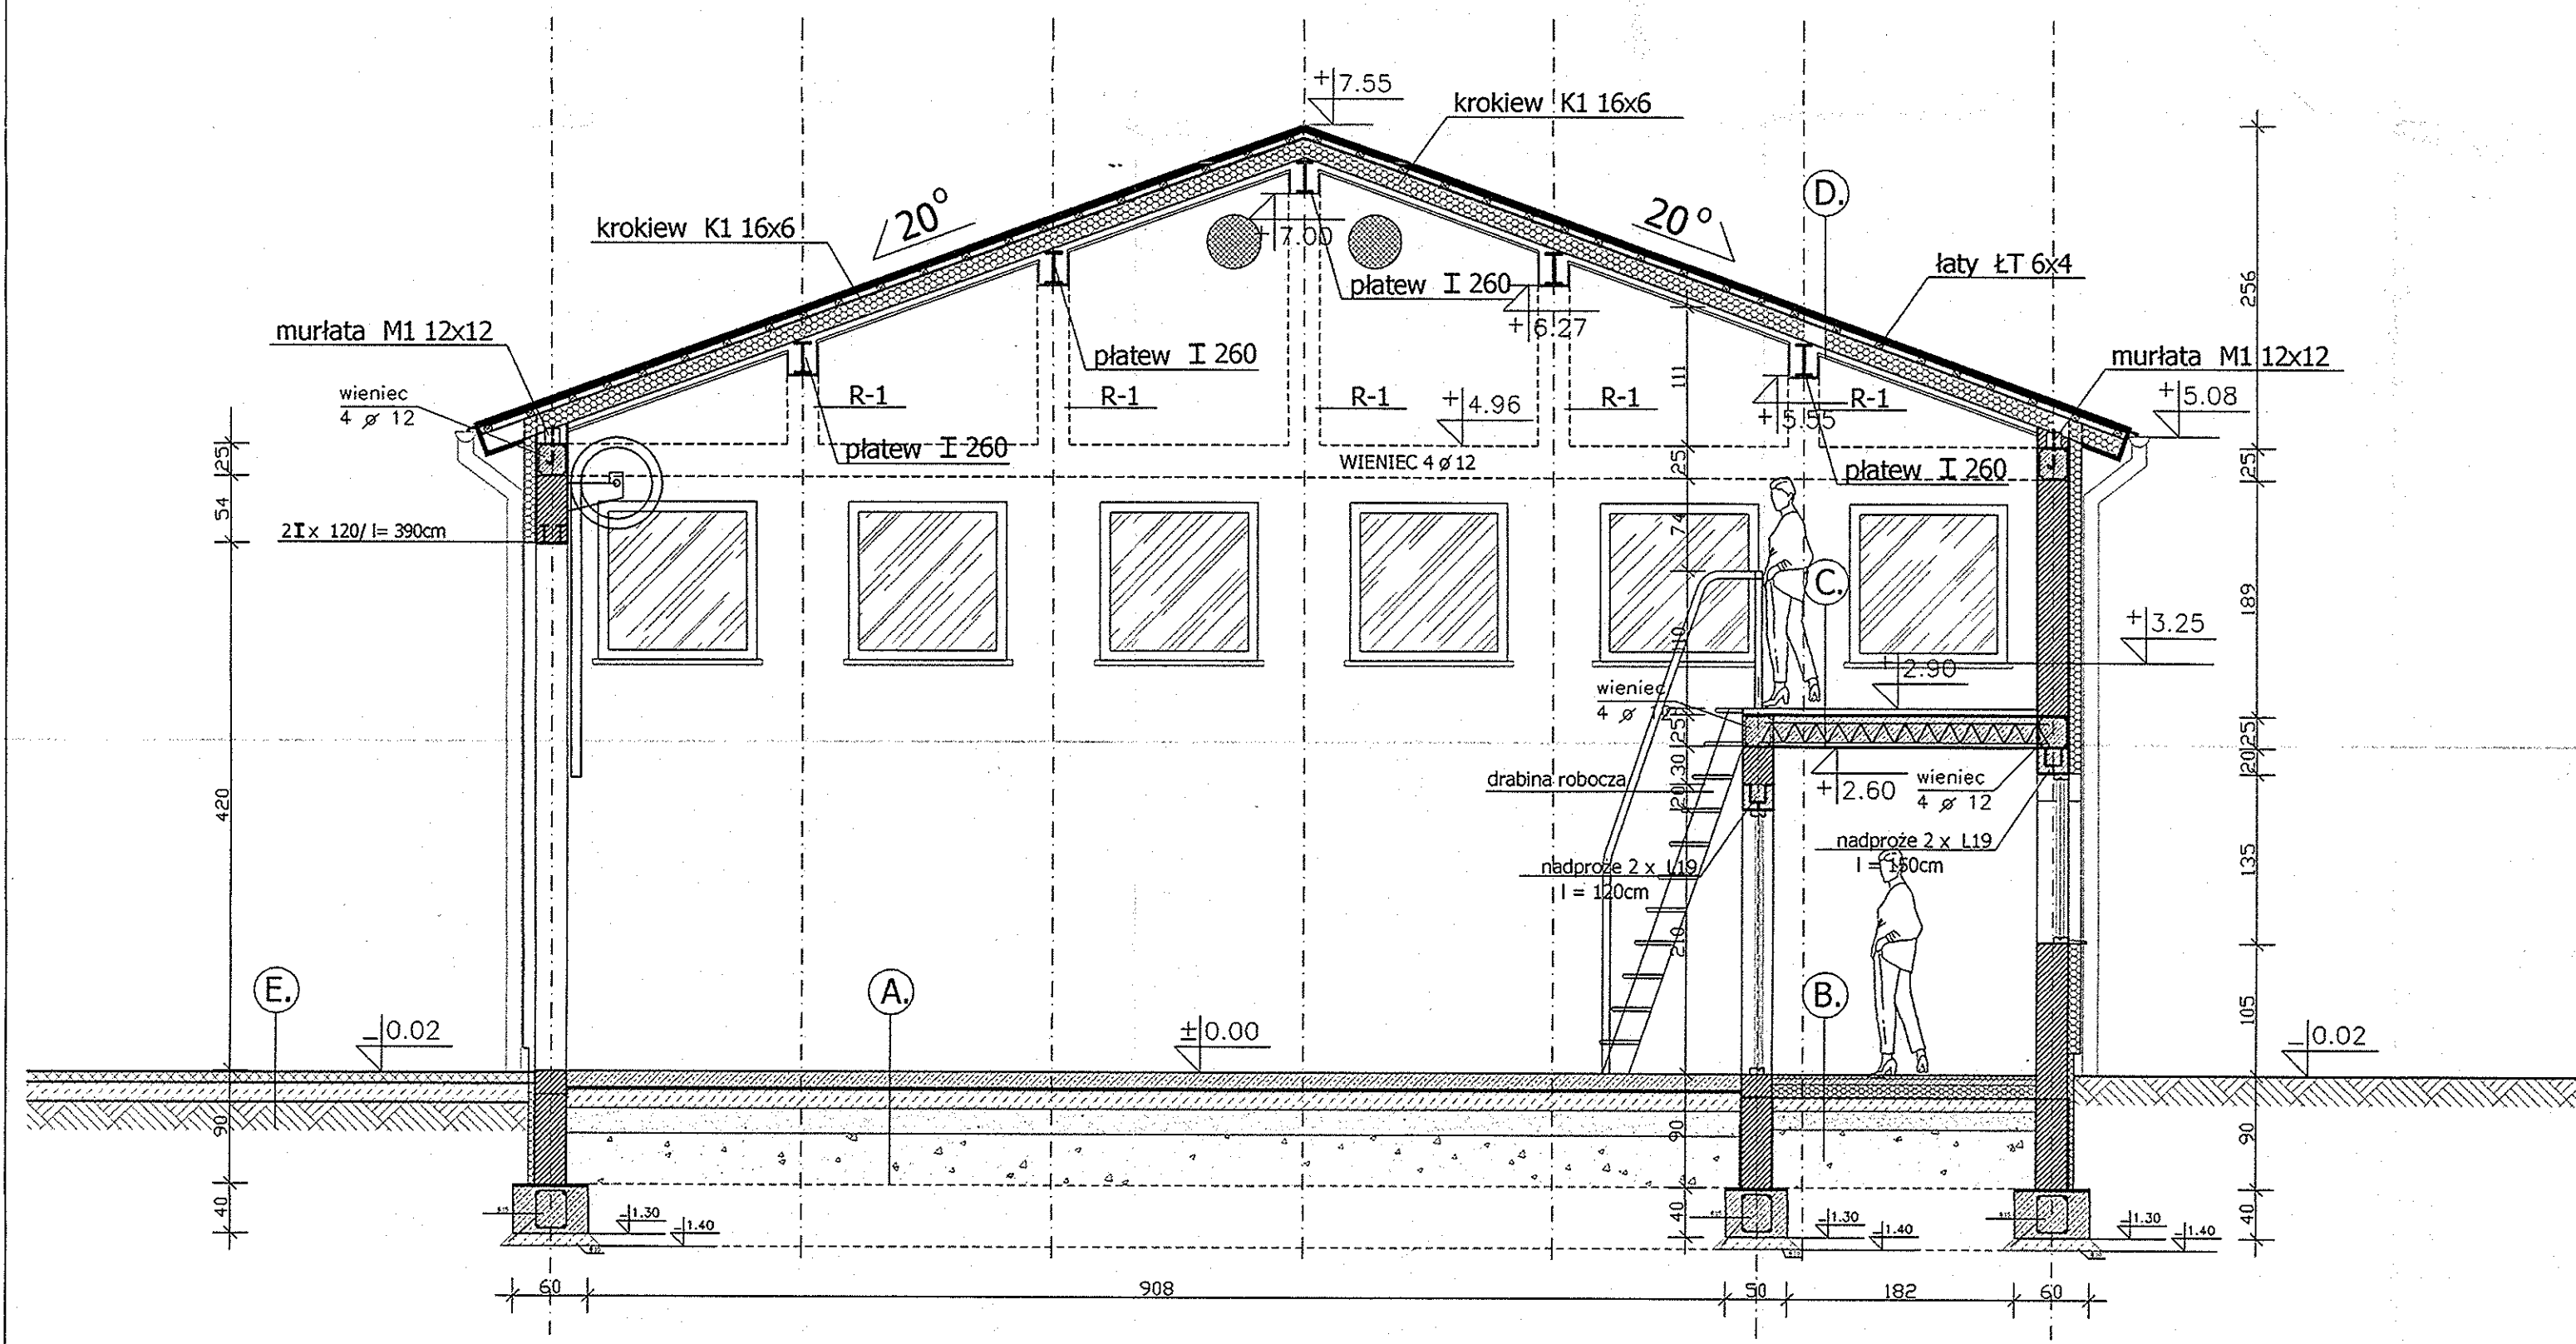

# PRZEKRÓJ A-A

STAROSTWO POWIATOWE  
w Lesznie  
Pl. Kościuszki 4

RZECZOZNAWCA D/S ZABEZPIECZEŃ  
PRZECIWOPOŻAROWYCH  
*Lech Stefus*  
Upr. KG PSP nr 15893  
Leszno, dnia 21.04.2009  
Zgodność projektu z wymaganiami  
ochrony przeciwpożarowej  
stwierdzam  
bez uwag z uwagami

BUDYNEK PROJEKTOWANY

A.	płytki ceramiczne 1,5 cm
	posadzka zacierana mechanicznie 12,5 ze zbrojeniem rozproszonym 25 kg/m <sup>3</sup>
	2 x folia
	podbudowa 15 cm z betonu B15
	podsypka piaskowa 20 cm
	grunt rodzimy

B.	płytki ceramiczne 1,5 cm
	warstwa wyrównawcza 5 cm zbrojona siatką 15 x 15 cm
	styropian 10 cm
	wytłaczana folia hydroizolująca gr 0.55mm
	podbeton 10 cm
	podsypka piaskowa 15 cm
	grunt rodzimy

C.	płytki ceramiczne 1,5 cm
	warstwa wyrównawcza 4 cm
	styropian 2cm
	warstwa paroszczelna
	strop Teriva
	tynk cementowo -wapienny

mgr inż. Piotr Mitelski  
upr. dr inż. LECHNO  
ul. Jeziołkowskiej 36/5

**Jerzy Bolanowski**  
architekt  
UPRAWNIENY PROJEKTANT  
W SPECJALNOŚCI ARCHITEKTONICZNEJ  
§ 13 ust. 1 pkt 1 dec. AU-F2/167/60

autorska  
pracownia  
projektowania  
architektury

mgr inż. arch. Jerzy Bolanowski ul. Łużycka 18 64 - 100 Leszno - Poland  
tel. +48 (65) 529 99 56, 0 602190932 e-mail: appa@zw.pl www.appa.zw.pl

inwestor: Gmina Lipno ul. Powstańców Wkp. 64 - 111 Lipno data: luty 2009

temat: rozbudowa istniejącego budynku o pomieszczenie garażowe i socjalne

adres inwestycji: Wilkowice ; ul Świąteczowska. dz. nr. geod 458/2

temat rysunku: przekrój A-A nr rysunku: 9 skala: 1 : 50