

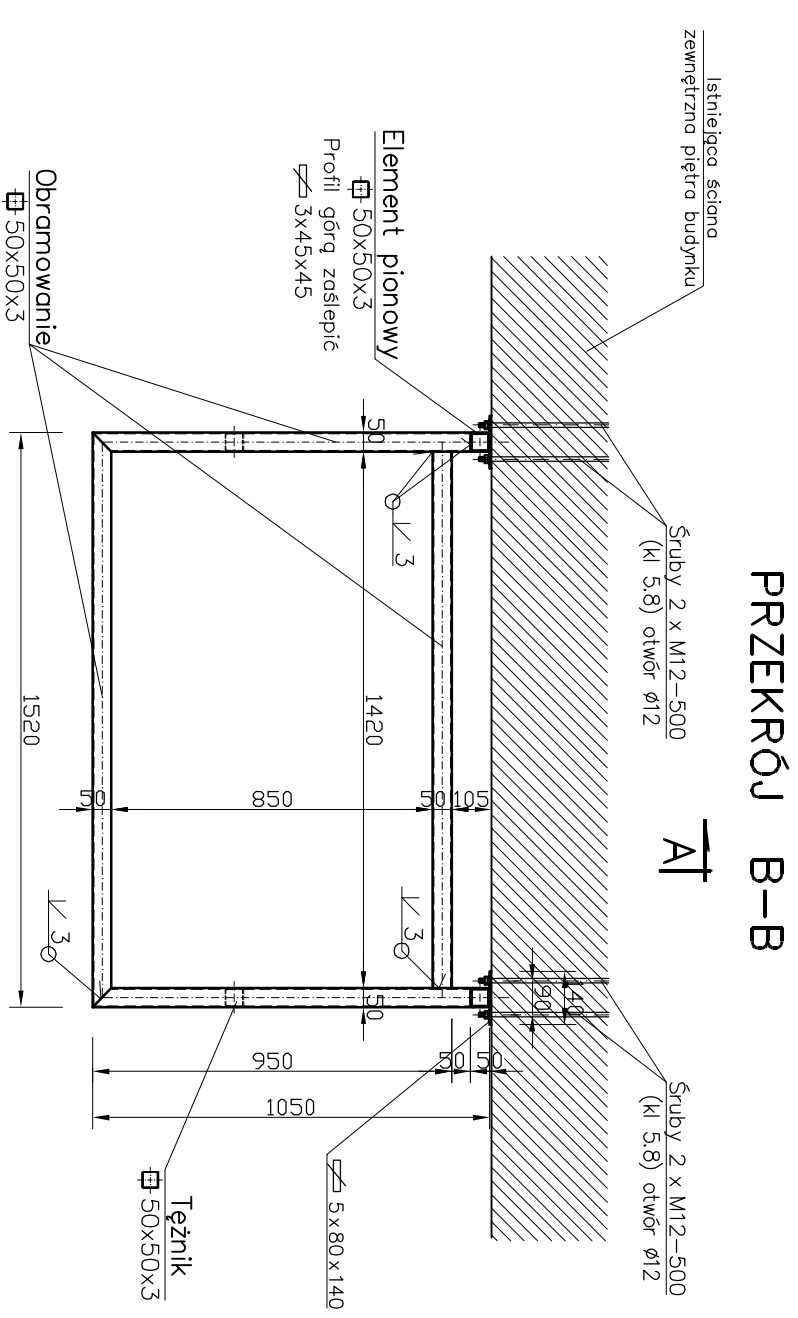


KONSTRUKCJA WSPORCZA AGREGATÓW SKRAPLAJĄCYCH SZT=2

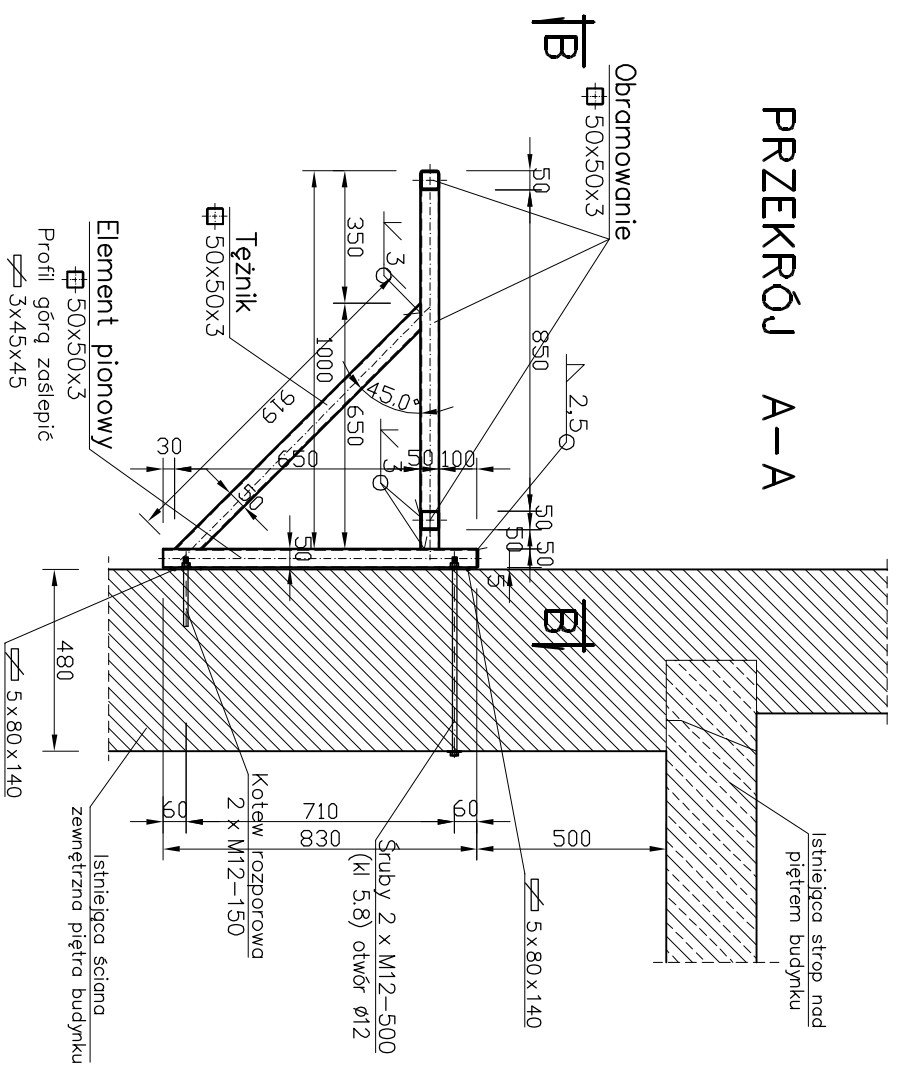

Blacha skala 1:10

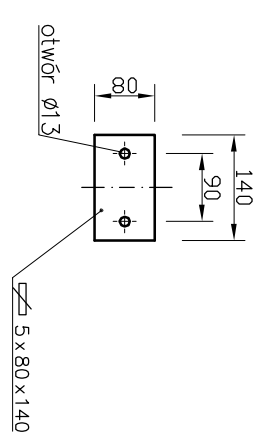

Uwaga:
Otwory do mocowania agregatu do konstrukcji rusztu
wykonać na budowie wg podstawy agregatu

Agregat skraplający: FRASCOLD SA 10 39 S-(Y)/2
Masa brutto 241kg
Wymiary zewnętrzne podstawy 1520x950

STAL: St3S
ELEKTRODY: EA 146
DRUT SPAW: SpG3S

PRACOWNIA PROJEKTÓW INSTALACJI SANITARNYCH PPIS rok założenia 1983 ul. św. Franciszka z Asyżu 19, 64-100 Leszno tel./fax (0-65) 520-91-13 e-mail: ppis_busza@poczta.onet.pl	
OBIEKT	Wentylacja mechaniczna w sali głównej z zapleczem kuchennym G.O.K. w Lipnie
ADRES OBIEKTU	Lipno, działka nr 113
INWESTOR	Gmina Lipno ul. Powstańców Wlkp. 9
PROJEKTANT	inż. bud. Andrzej Markowiak
SPRAWDZAJĄCY	
TYTUŁ RYSUNKU	KONSTRUKCJA WSPORCZA AGREGATÓW SKRAPLAJĄCYCH
NR RYS.	K/1
DATA	01.12.2008
SKALA	1:20
nr uprawnień	WKP/0053/PWOK/07