
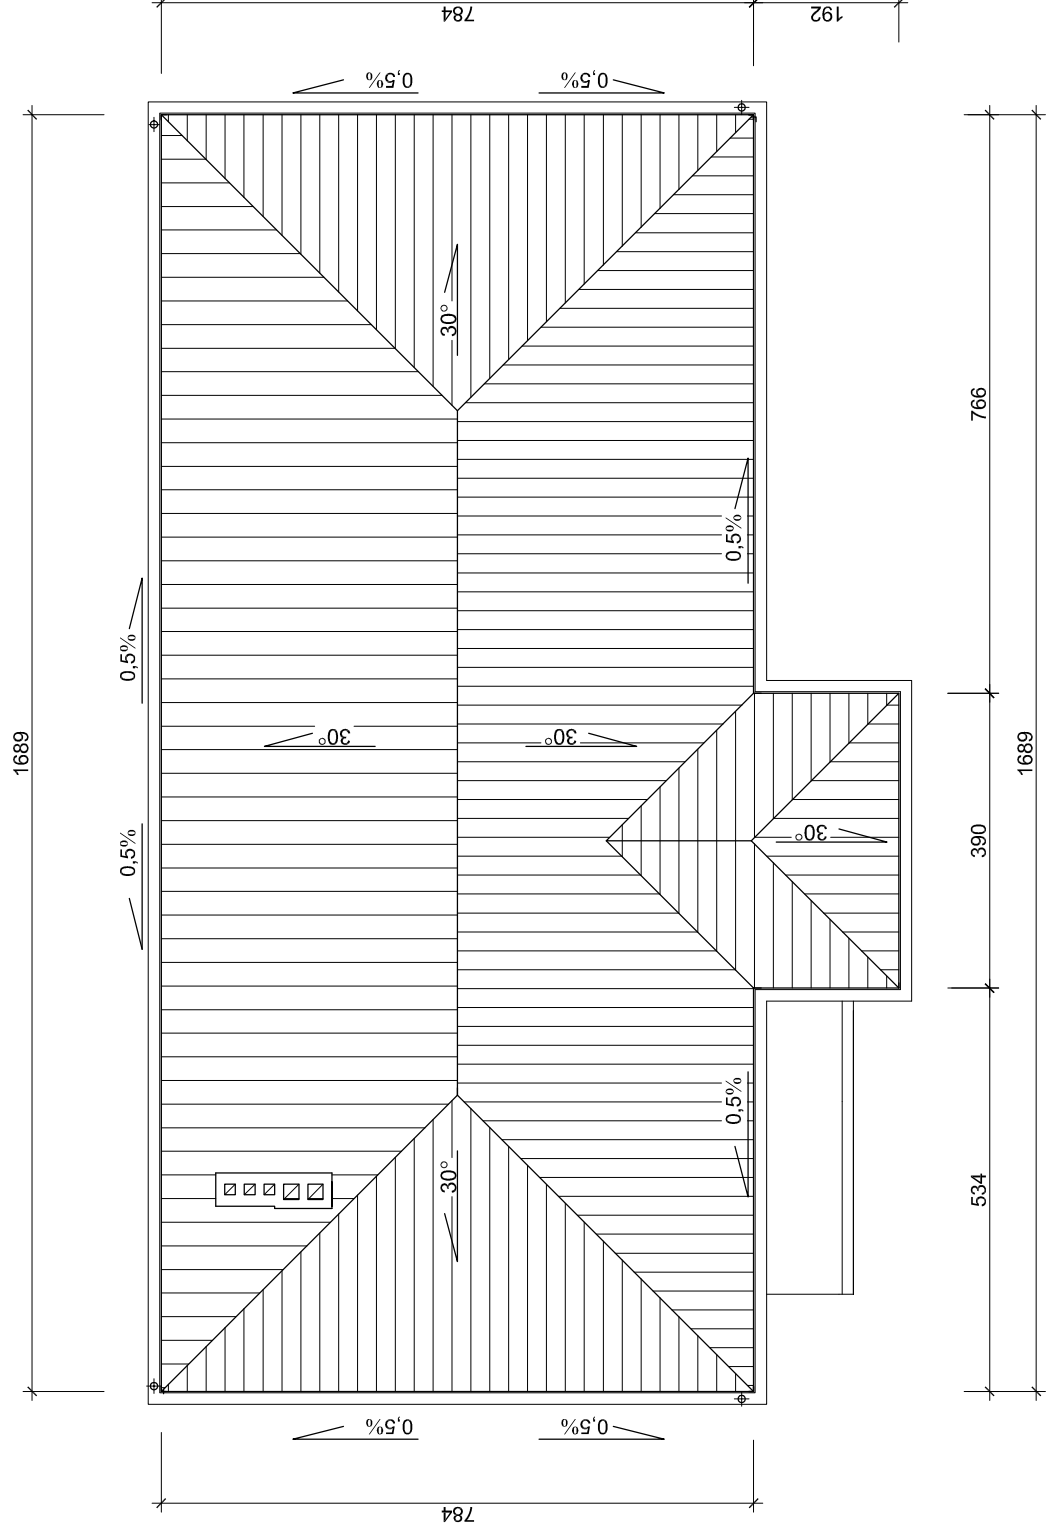


RZUT DACHU
PROJEKT ZAMIENNY
skala 1:100

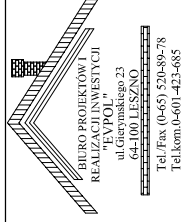

RYNNY PCV Φ 150 mm
RURY SPUSTOWE PCV Φ 110 mm

PROJEKT BUDOWLANY		INWESTYCJA	PROJEKTANT PROWADZĄCY:
		BUDOWA KOMPLEKSU BOISK SPORTOWYCH Z ZAPLECZEM SOCJALNYM "ORLIK 2012"	inż. Marek Łysiak
		INWESTOR	PROJEKTANT:
		GMINA LIPNO ul. Powstańców Wielkopolskich 9 64-111 Lipno	t. b. M. Pachura
		OBIEKT	WSPÓŁPRACA:
		KOMPLEKS BOISK SPORTOWYCH Z ZAPLECZEM SOCJALNYM "ORLIK 2012"	mgr inż. M. Korzeniewska
		LOKALIZACJA	mgr inż. S. Smółkowski
		LIPNO DZIAŁKI NR 430.431.379	BRANŻA ARCH. + KONSTR.
			STADIUM
			PROJEKT ZAMIENNY
RYSUNEK	RZUT DACHU	DATA	SKALA
		11-2010	1 : 100
		STRONA	NR RYSUNKU
		42	05