


Mapa sytuacyjna 1:500

Województwo : wielkopolskie
 Powiat : leszczyński
 Gmina : Lipno
 Obręb : Wilkowice
 Obiekt : działka cz. 225 i 224/15 ark. 3

STAROSTA LESZCZYŃSKI
 Powiatowy Środek Dokumentacji
 Geodezyjnej i Kartograficznej w Lesznie
 W obszarze oznaczonym linią
 potwierdzono w terenie aktualność
 treści mapy zasadniczej
 Dokumenty potwierdzające aktualność mapy
 zostały do załącznika w dniu 3.03.2008
 i zarejestrowane pod nr 1414-451/2008
 Niniejsza mapa może służyć do celów projektowych.
 Projektowane obiekty budowlane
 wymagające pozwolenia na budowę
 podlegają wytyczeniu i inwentaryzacji
 geodezyjnej przez jednostki uprawnione
 do wykonywania prac geodezyjnych.
 Leczno. 3.03.2008

SPECJALISTA
 Wojciech Jakubowski

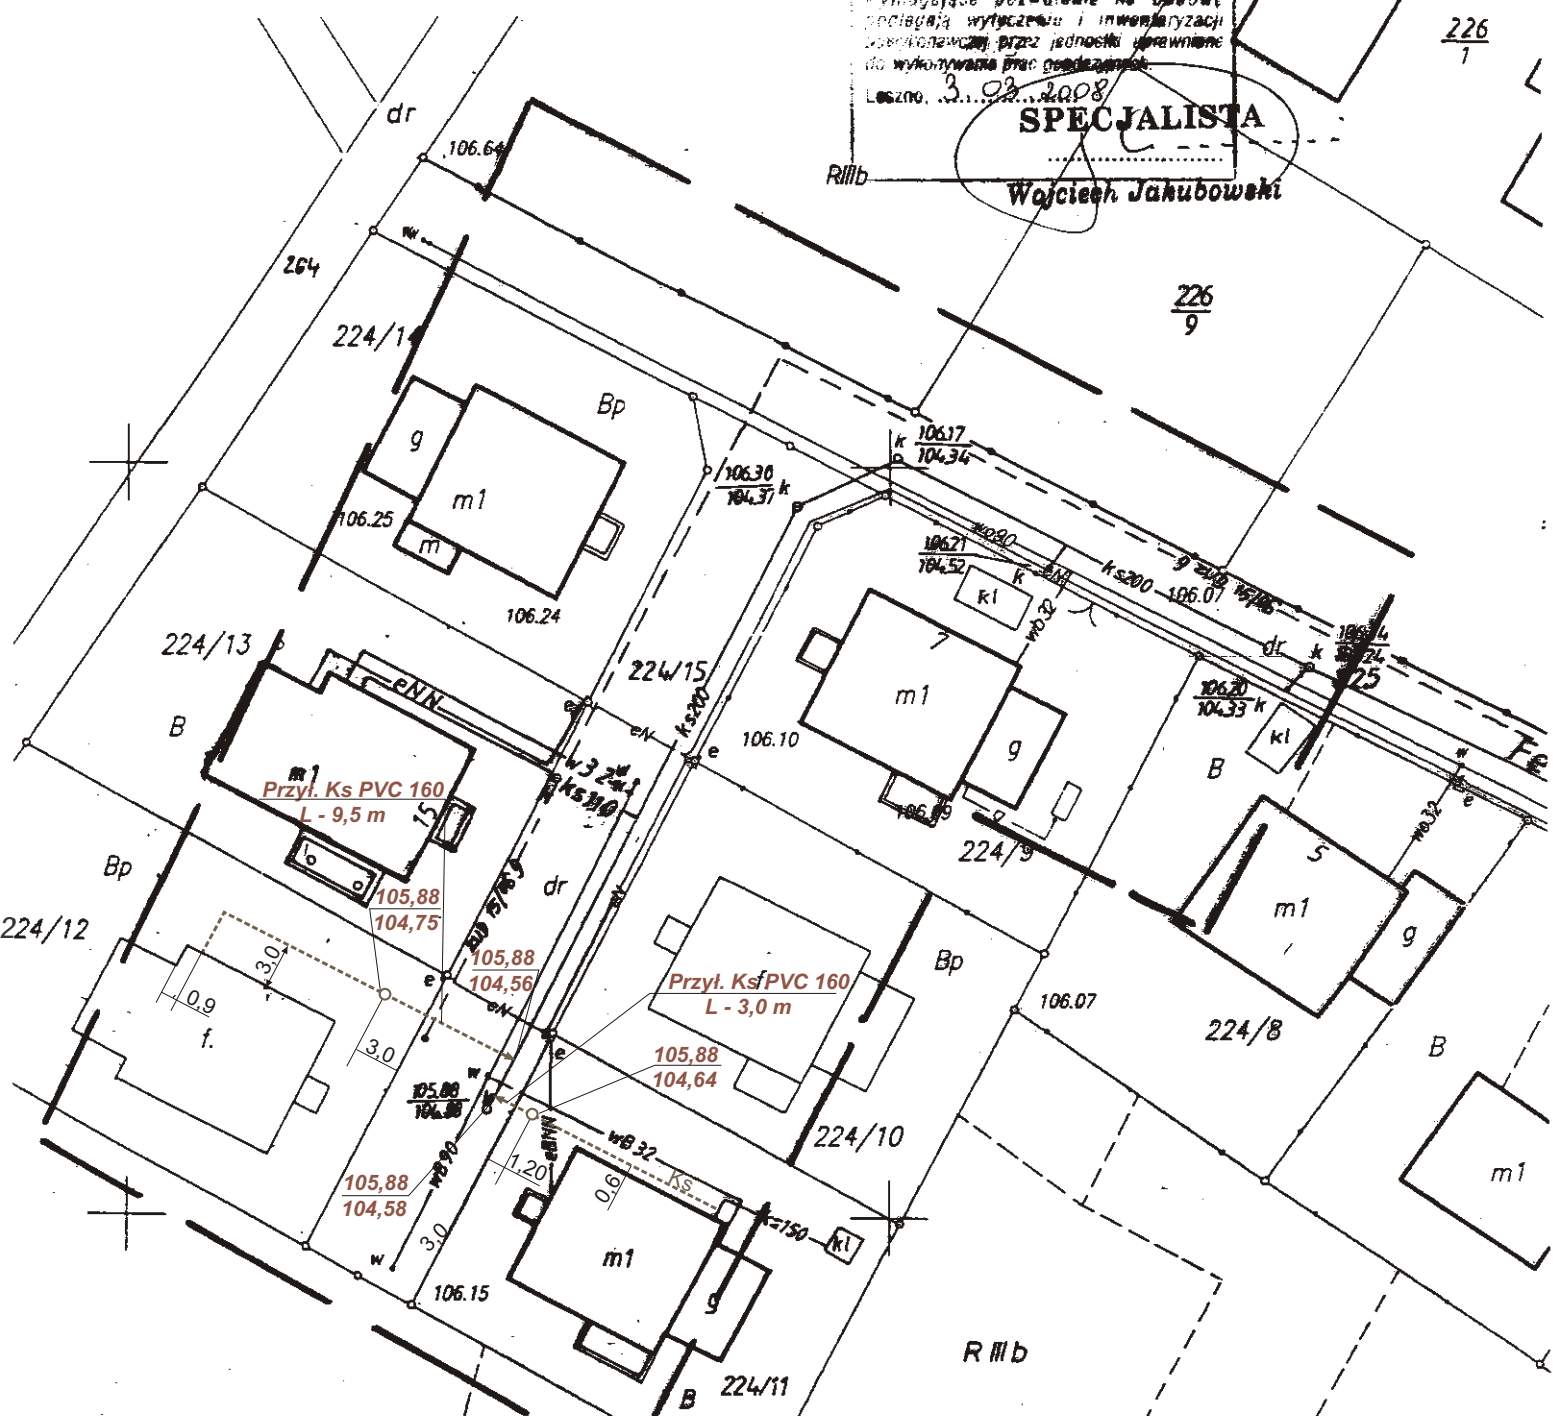

Nazwa obiektu	Projekt techniczny przyłączy kanalizacji sanitarnej do budynków mieszkalnych jednorodzinnych			
Adres	Wilkowice, ul. Felkowo			
Przedmiot rysunku	Mapa sytuacyjna - projekt zagospodarowania terenu			
Data: 06.2008	Imię i nazwisko	Nr upr.	Podpis	Skala
Projektant	W. Nowosielski	1047/87/Lo		1:500
Projektant				Nr rys.
Sprawdził				1

"GEODEZJA"
 mgr inż. Maciej Łyczak
 64-100 Leszno, ul. Francuska 93
 tel. kom. 0-409 460 074
 NIP 697-105-41-36 REGON 41447462
 KUGIK nr 16882

105.83

PsIV