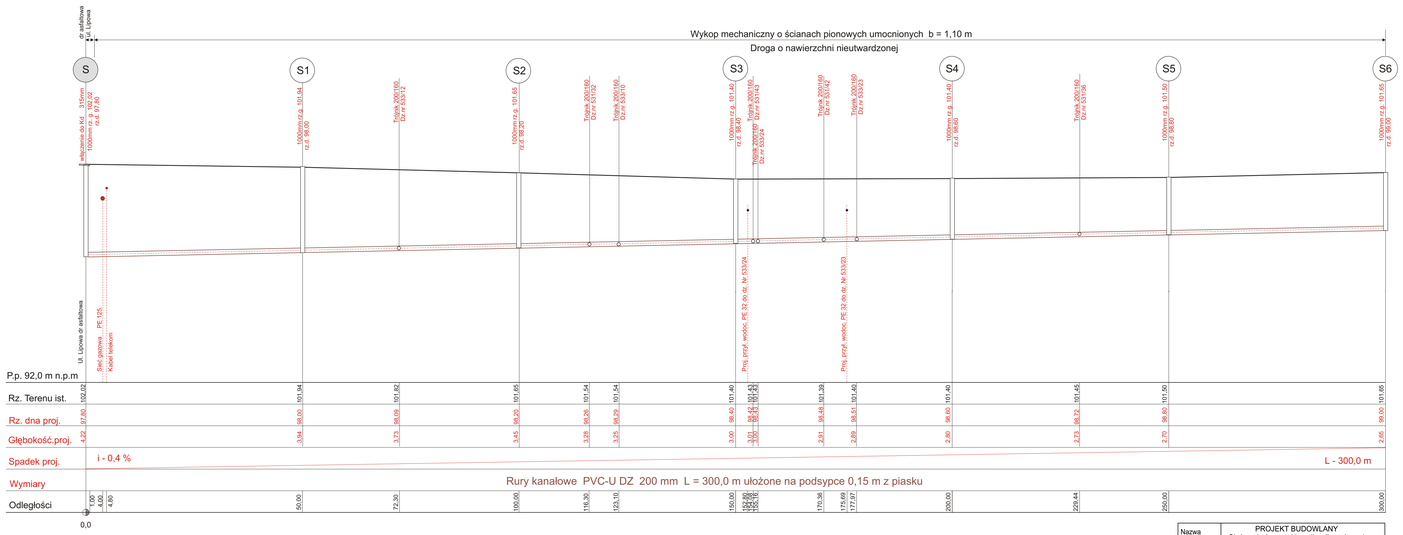

Nazwa obiektu	PROJEKT BUDOWLANY Sieć wodociągowa i kanalizacji sanitarnej			
Adres	WILKOWICE - REJON UL. LIPOWEJ			
Przedmiot rysunku	PROFIL PODŁUŻNY KANAŁU **A**			
Data 07.2007	Imię i nazwisko	Nr upr.	Podpis	Skala 1:100/500
Projektant	W. Nowosielski	1047/87/Lo		
Projektant				Nr rys. 4
Sprawdził				