


KANAŁ "A"

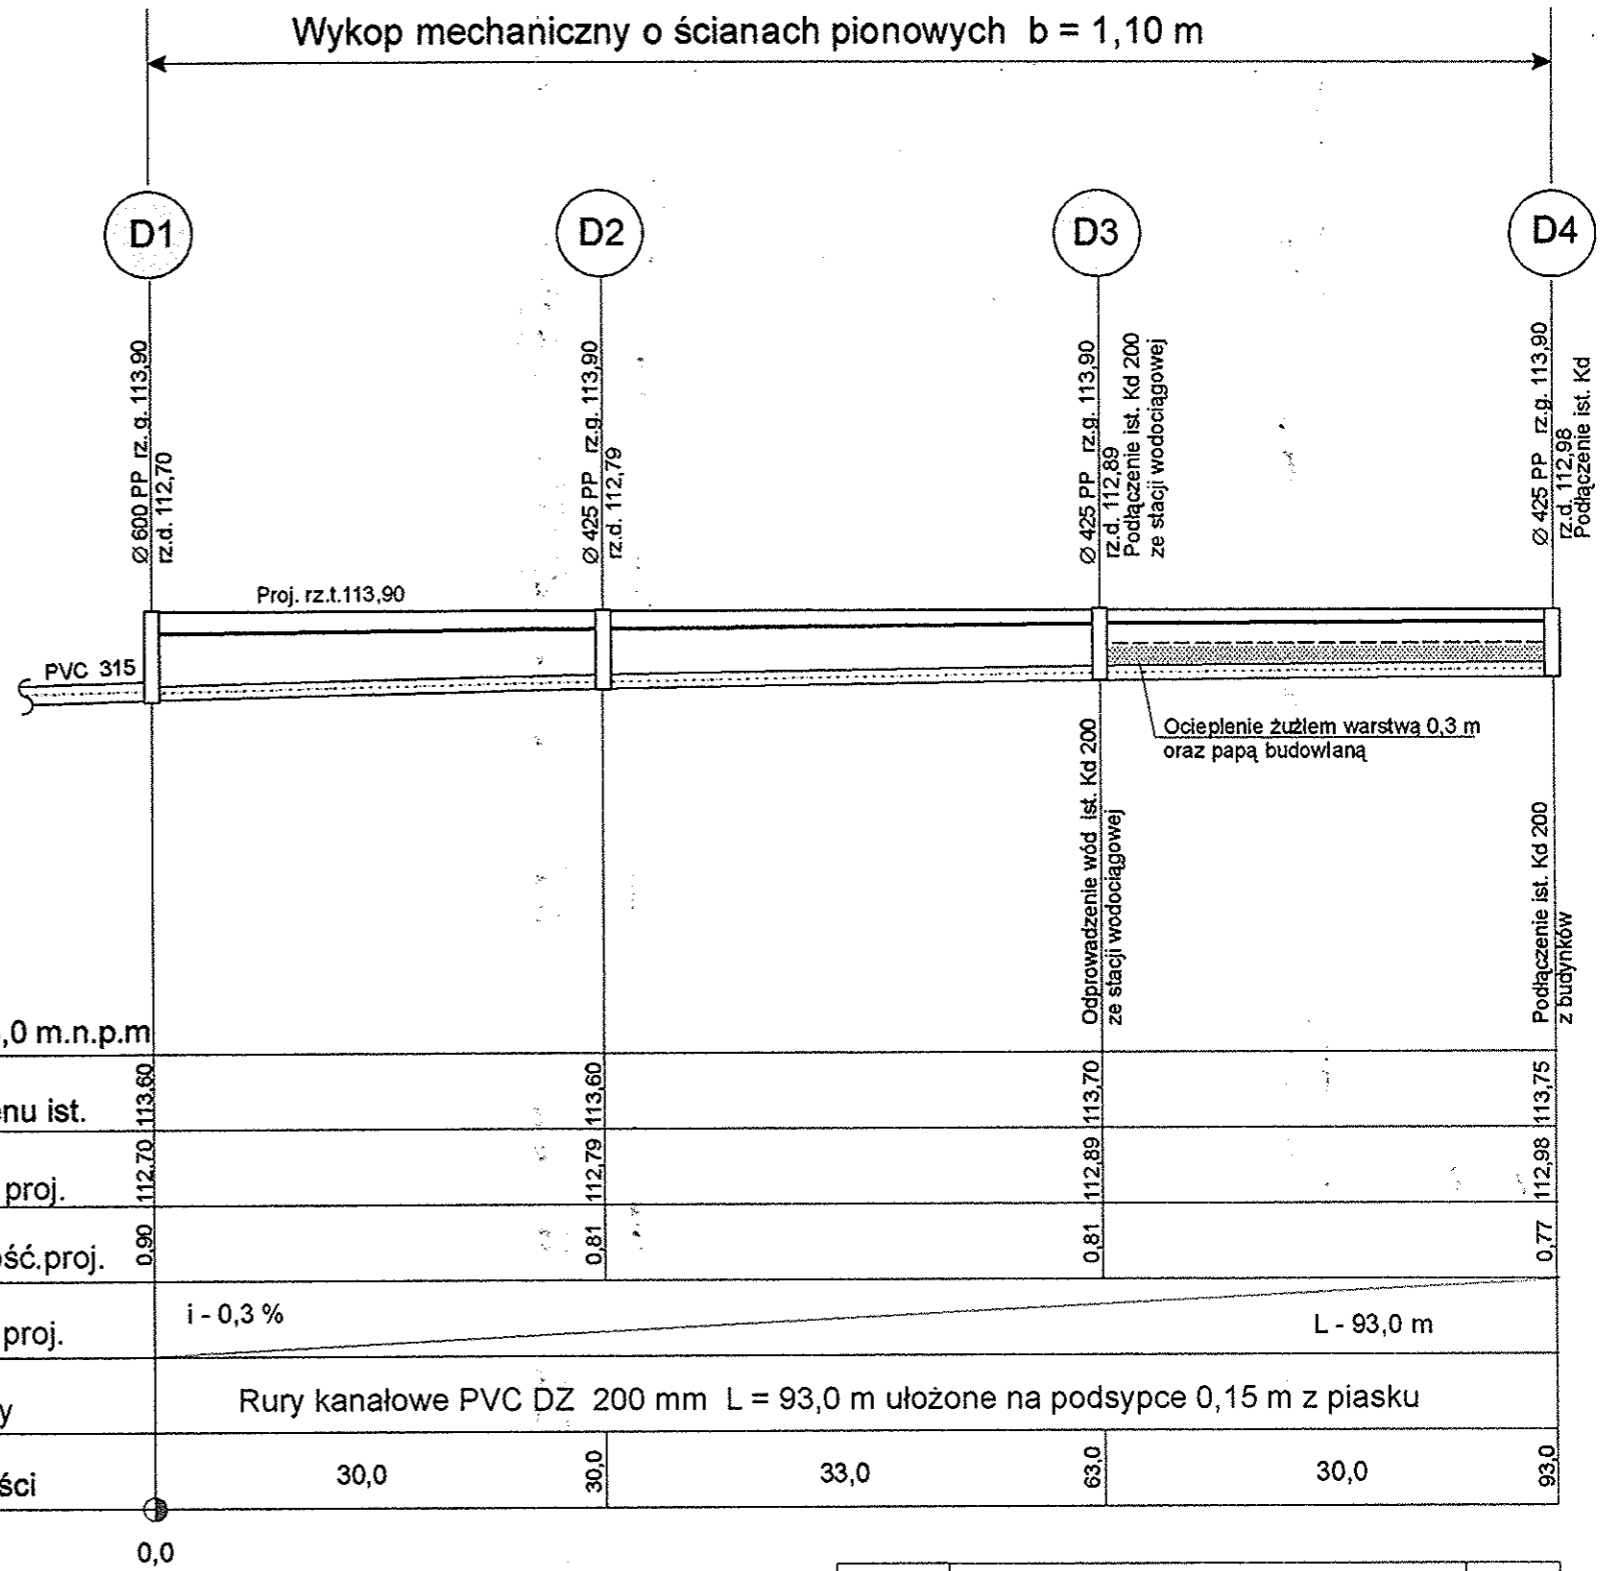

Luty 2008	PROJEKT BUDOWLANY Budowa sieci kanalizacji deszczowej wraz z rozbiórką zbiornika p.pożarowego na terenie działki nr 113 w Lipnie	Nr rys 2
PROFIL PODŁUŻNY KANAŁU KANALIZACJI DESZCZOWEJ skala 1:100/500		
PROJEKTANT	Wojciech Nowosielski	Nr upr. 1047/87/Lo <i>Nowosielski</i>
KREŚLIŁ		
INWESTOR	Gmina Lipno ul. Powstańców Wlk. 9, 64 - 111 Lipno	