


Studzienka prefabrykowana

A-A

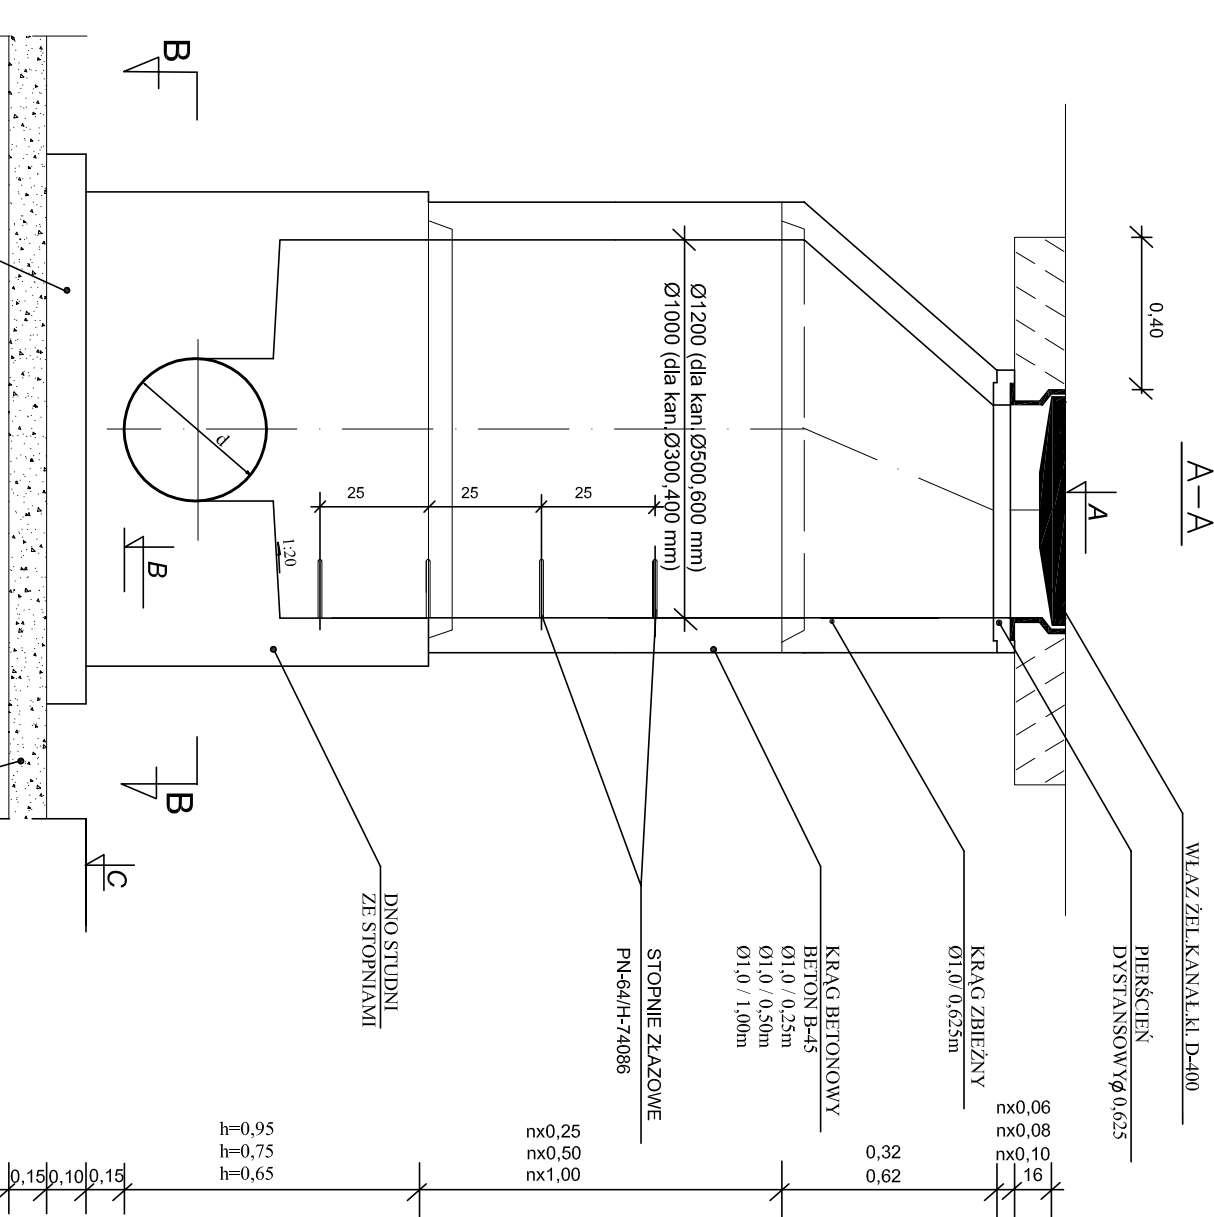

ZESTAWIENIE STUDZIENEK

Kanal	kanalizacji deszczowej																															
	"A"								"B"								"C"															
Nr kanalu	D1	D2	D3	D4	D5	D6	D7	D8	D9	D10	D11	D12	D13	D14	D15	D16	D17	D18	D19	D20	D21	D22	D23	D24	D25	D26	D27	D28	D29	D30	D31	D32
Numer studzienki	D1	D2	D3	D4	D5	D6	D7	D8	D9	D10	D11	D12	D13	D14	D15	D16	D17	D18	D19	D20	D21	D22	D23	D24	D25	D26	D27	D28	D29	D30	D31	D32
Średnica kanalu [m]	0,60	0,60	0,60	0,60	0,60	0,60	0,60	0,60	0,60	0,60	0,60	0,60	0,60	0,60	0,30	0,30	0,30	0,30	0,50	0,50	0,50	0,50	0,50	0,50	0,50	0,50	0,50	0,50	0,50	0,50	0,50	
Rzędna pokrywy	112,95	114,00	114,02	113,80	113,83	114,31	114,25	114,26	114,27	114,66	114,72	114,78	115,01	116,00	116,16	116,16	116,20	115,99	116,02	115,90	115,92	115,73	115,80	115,86	115,78	115,70	115,61	115,53	115,47	115,67	115,60	
Rzędna niwelety kanalu	111,17	111,25	111,33	111,41	111,47	111,52	111,58	111,65	111,70	111,76	111,82	111,84	111,97	112,05	114,17	114,69	114,49	114,59	112,17	112,22	112,25	112,32	112,36	112,39	112,43	112,47	112,51	112,55	112,58	112,60	112,63	112,69
Rzędna posadowienia studzienki	111,02	111,10	111,18	111,26	111,32	111,37	111,43	111,50	111,55	111,61	111,67	111,69	111,82	111,90	114,02	114,17	114,34	115,44	112,02	112,07	112,10	112,17	112,21	112,24	112,28	119,19	112,36	112,40	112,43	112,45	112,48	112,54
Ilość włazow kanalowych [szt]	1	1	1	1	1	1	1	1	1	1	1	1	1	1	1	1	1	1	1	1	1	1	1	1	1	1	1	1	1	1	1	

Kanal	kanalizacji deszczowej																															
	"C"								"D"								"E"															
Nr kanalu	D33	D34	D35	D36	D37	D38	D39	D40	D41	D42	D43	D44	D45	D46	D47	D48	D49	D50	D51	D52	D53	D54	D55	D56								
Numer studzienki	D33	D34	D35	D36	D37	D38	D39	D40	D41	D42	D43	D44	D45	D46	D47	D48	D49	D50	D51	D52	D53	D54	D55	D56								
Średnica kanalu [m]	0,40	0,40	0,40	0,30	0,30	0,40	0,40	0,40	0,40	0,40	0,40	0,40	0,40	0,40	0,40	0,40	0,40	0,40	0,40	0,40	0,40	0,40	0,40									
Rzędna pokrywy	115,39	115,17	114,97	115,15	115,00	114,80	114,80	114,80	114,85	114,97	115,08	115,19	115,07	115,73	115,65	115,58	115,86	115,41	115,31	115,39	115,44	115,57	115,72	115,93								
Rzędna niwelety kanalu	112,78	112,84	112,91	112,99	113,05	113,17	113,22	113,33	113,42	113,51	113,61	113,73	113,81	113,52	113,60	113,68	113,76	113,85	113,93	113,96	114,01	114,14	114,28	114,43								
Rzędna posadowienia studzienki	112,63	112,69	112,76	112,84	112,90	113,02	113,07	113,18	113,27	113,36	113,46	113,58	113,66	113,37	113,45	113,53	113,62	113,70	113,78	113,81	113,86	113,99	114,13	114,28								
Ilość włazow kanalowych [szt]	1	1	1	1	1	1	1	1	1	1	1	1	1	1	1	1	1	1	1	1	1	1	1									

Kanal	kanalizacji deszczowej	
	"E"								"F"								"G"								"H"								"I"								"J"						
Nr kanalu	D57	D58	D59	D60	D61	D62	D63	D64	D65	D66	D67	D68	D69	D70	D71	D72	D73																														
Numer studzienki	D57	D58	D59	D60	D61	D62	D63	D64	D65	D66	D67	D68	D69	D70	D71	D72	D73																														
Średnica kanalu [m]	0,40	0,30	0,30	0,40	0,40	0,40	0,40	0,40	0,40	0,40	0,40	0,40	0,40	0,40	0,40	0,40																															
Rzędna pokrywy	115,70	115,85	115,36	115,48	115,55	115,45	115,33	115,45	114,89	115,01	115,39	115,29	115,44	115,51	115,42	115,20	114,97																														
Rzędna niwelety kanalu	114,05	114,38	114,00	113,63	113,71	113,86	114,00	114,15	113,00	113,07	113,22	113,34	113,48	113,73	113,84	113,87	113,41																														
Rzędna posadowienia studzienki	113,90	114,23	113,85	113,48	113,56	113,71	113,85	114,00	112,85	112,92	113,19	113,66	113,33	113,58	113,69	113,72	113,26																														
Ilość włazow kanalowych [szt]	1	1	1	1	1	1	1	1	1	1	1	1	1	1	1	1	1																														

UWAGA :
 Studnie dla kanałów ϕ 500 , 600 mm
 wykonane jako ϕ 1200mm
 Studnie dla kanałów ϕ 300 , 400 mm
 wykonane jako ϕ 1000mm

Projekt budowlany			
Stadium	Budowa kanalizacji deszczowej w drogach gminnych osiedla w Lipnie		
Nazwa zadania	Sanitarna		
Branża	Sanitarna		
Tytuł rysunku	Studzienka prefabrykowana		
Nr rysunku	Skala 1:20	Nr rysunku 3	Nr arkusza -
Stanowisko	Imię i nazwisko	Nr uprawnień	Data
Projektant	mgr inż. Wojciech Nowosielski	1079/88/Lo	01.2007
Projektant	mgr inż. Andrzej Grzesiak	1078/88/Lo	01.2007
Sprawdzający			