


Przekrój przewiertu w rurze stalowej Dn 219/6,7mm na wodociągu PVC Dz 160mm

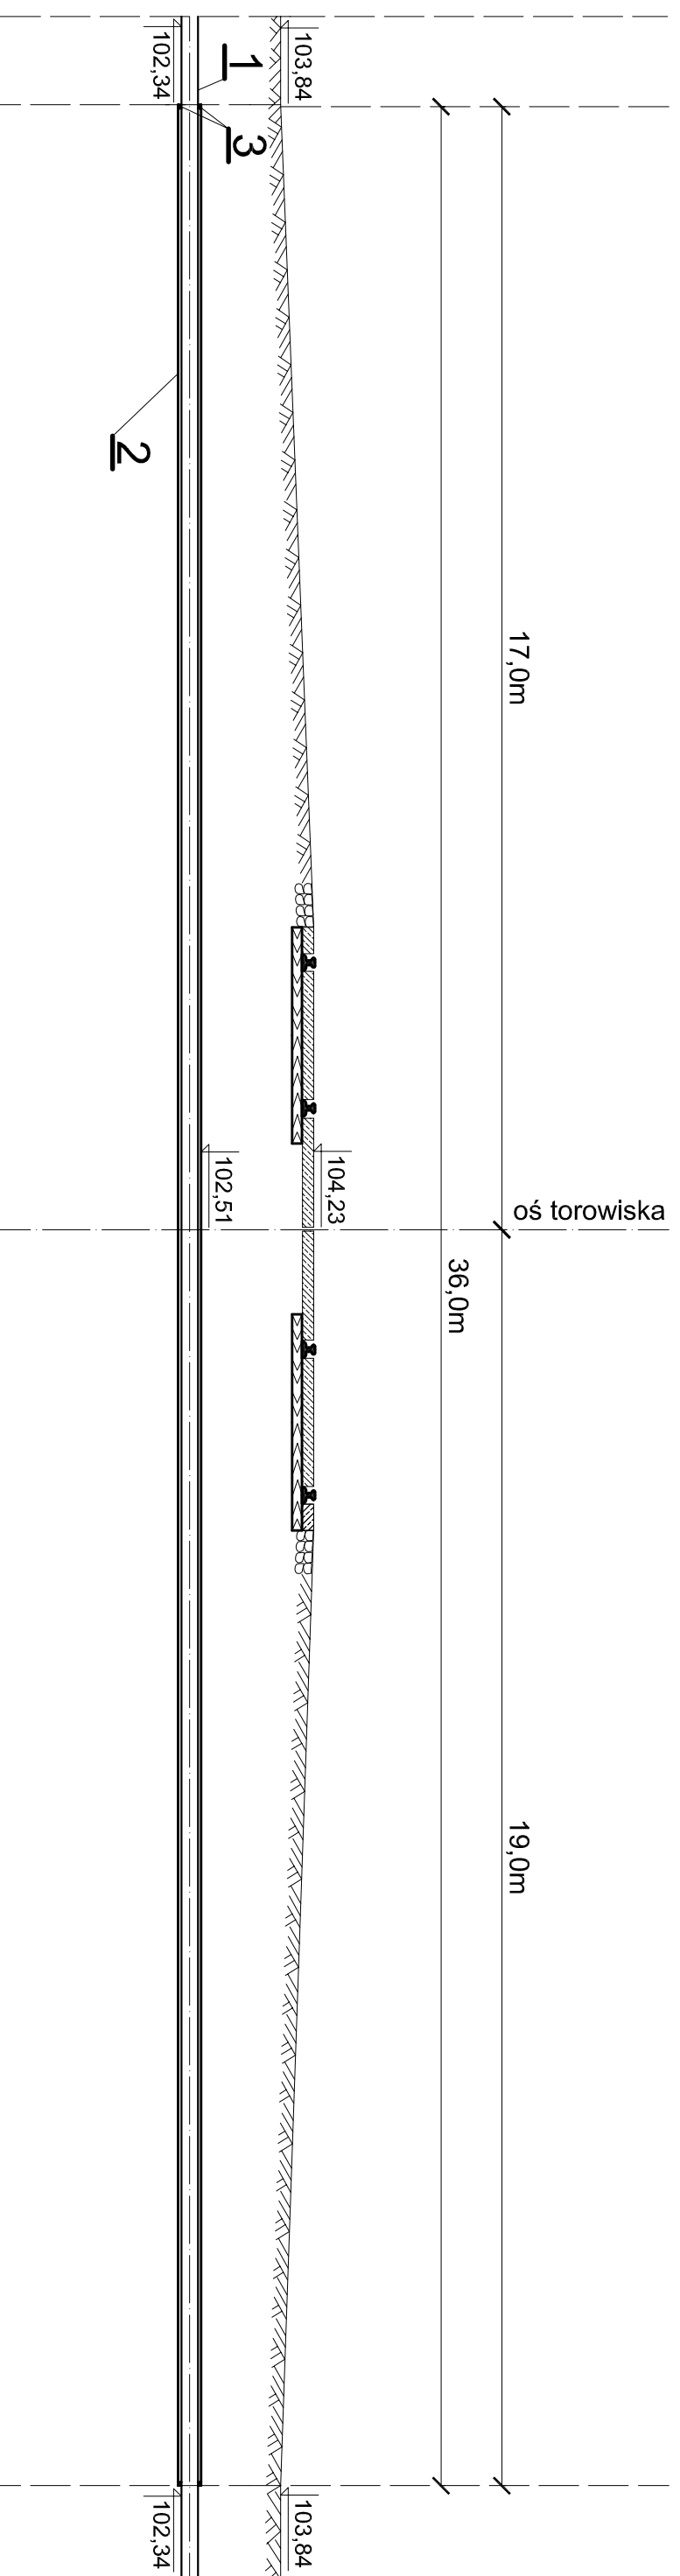

LEGENDA

1. Wodociąg PVC Dz. 160mm
2. Rura stalowa Dn. 219/6,7mm; L-36,0
3. Kit bitumiczny

NAZWA	Projekt budowlany			
OBIEKTU:	Budowa wodociągowej sieci rozdzielczej dla budownictwa mieszkaniowego			
ADRES:	ul. Morkowska, Wilkowice			
PRZED. RYS.:	Rysunek przewiertu pod torami kolejowymi			
Data: 08. 2008	Imię i nazwisko	Nr upr.	Podpis	Skala:
Projektant:	mgr inż. L. Szyszka	935/87/Lo		1:100
Projektant:	inż. L. Przybylak	408/82/Lo		Nr rys. 4