


NAZWA	Projekt budowlany			
OBIEKTU:	Budowa wodociągowej sieci rozdzielczej dla budownictwa mieszkaniowego			
ADRES:	ul. Mórkowska, Wilkowice			
PRZED.RYS.:	Plan zagospodarowania			
Data: 08. 2008	Imię i nazwisko	Nr upr.	Podpis	Skala:
Projektant:	mgr inż. L.Szyszka	935/87/Lo		1:1000
Projektant:	inż. L.Przybylak	408/82/Lo		Nr rys.
				2

Projektowany przewiert rura ochr. st.  
 $\varnothing$  219/6,7mm;L-36,0m

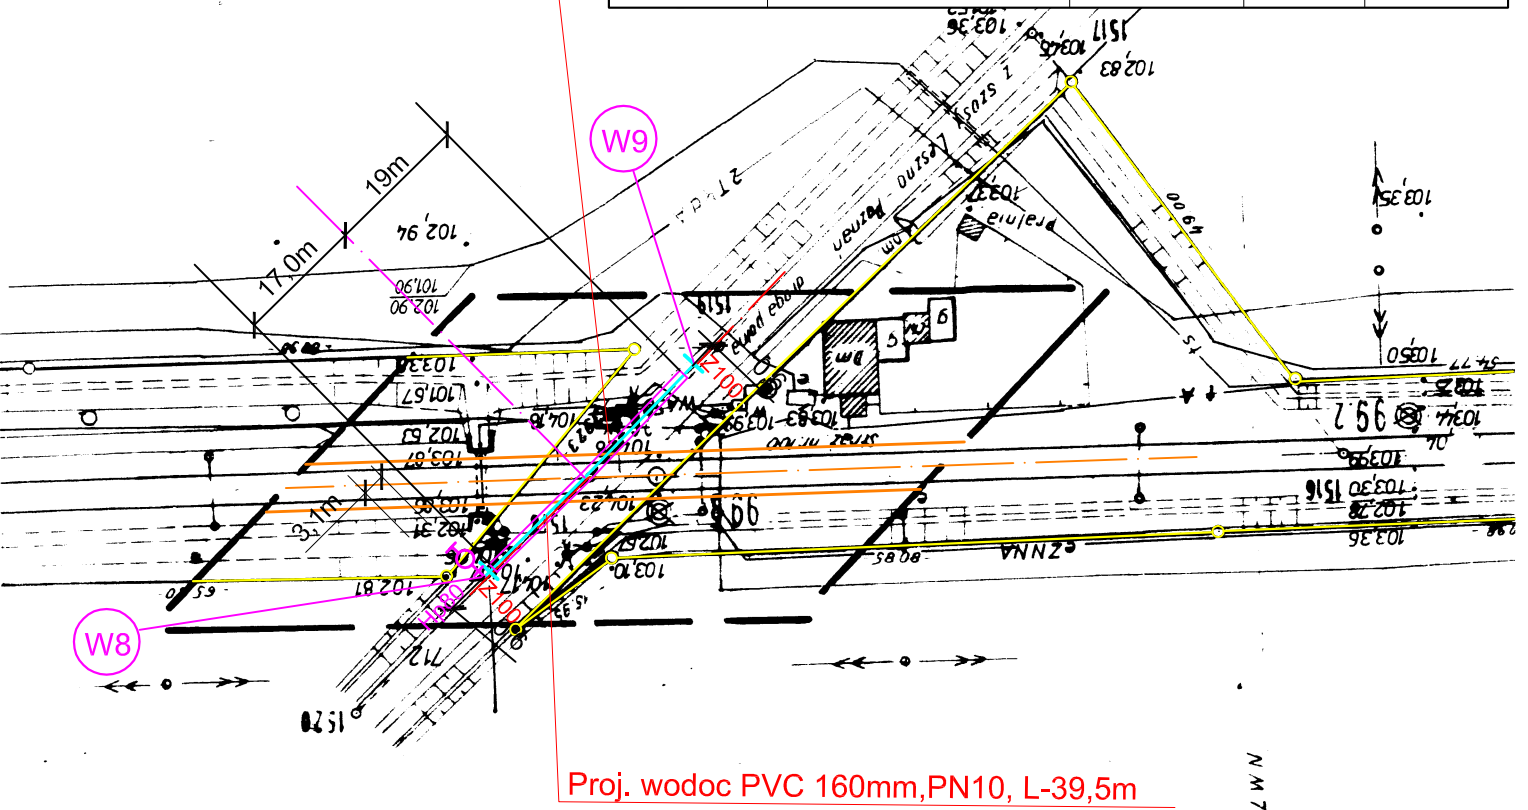

Proj. wodoc PVC 160mm,PN10, L-39,5m

N M 7

## LEGENDA



Węzeł wodociągowy



Hydrant podziemny  $\varnothing$  80mm



Projektowana sieć wodociągowa



Istniejąca sieć wodociągowa

Ks. rob. Nr. 184/1108  
 DER Nr. N13-6511-19908  
 Poznań, dn. 15.04.2008r.

Mapa sytuacyjno-wysokościowa  
 Skala 1: 1000  
 Linia WROCKAW - POZNAŃ  
 km 99,2 - 99,3

**DLA CELÓW  
 INFORMACYJNYCH**  
 IPR S.A.  
 BIURO GOSPODAROWANIA NIERUCHOMOŚCIAMI  
 (Centrum Księgowej Dokumentacji i Kartograficznej)  
 31-075 Poznań, al. Niepodległości 8