


PsIV




**LEGENDA**

- 1- PRZEPOMPOWNIA CIEKÓW Ø1,5m
- 2- TEREN DO OBSIANIA TRAW
- 3- TWÓPEOT
- 4- TEREN UTWARDZONY  
- KOSTKA TYPU "POLBRUK" (11,0m<sup>2</sup>)
- 5- OGRODZENIE KOLORU ZIEŁONEGO, SIATKOWE  
NA SŁUPKACH STALOWYCH WYSOKOŚCI 1,5m
- 6- FURTKA SZER. 1,0m
- 7- PROJ. KANAŁ SANITARNY PCW Ø200mm
- 8- RUCIĄG TŁOCZNY PE Ø110mm
- 9- SZAFKA STEROWNICZA
- 10- LAMPA SODOWA NA SŁUPIE PARKOWYM

**TEREN PRZEZNACZONY POD PRZEPOMPOWNIĘ  
F=30,0m<sup>2</sup>**

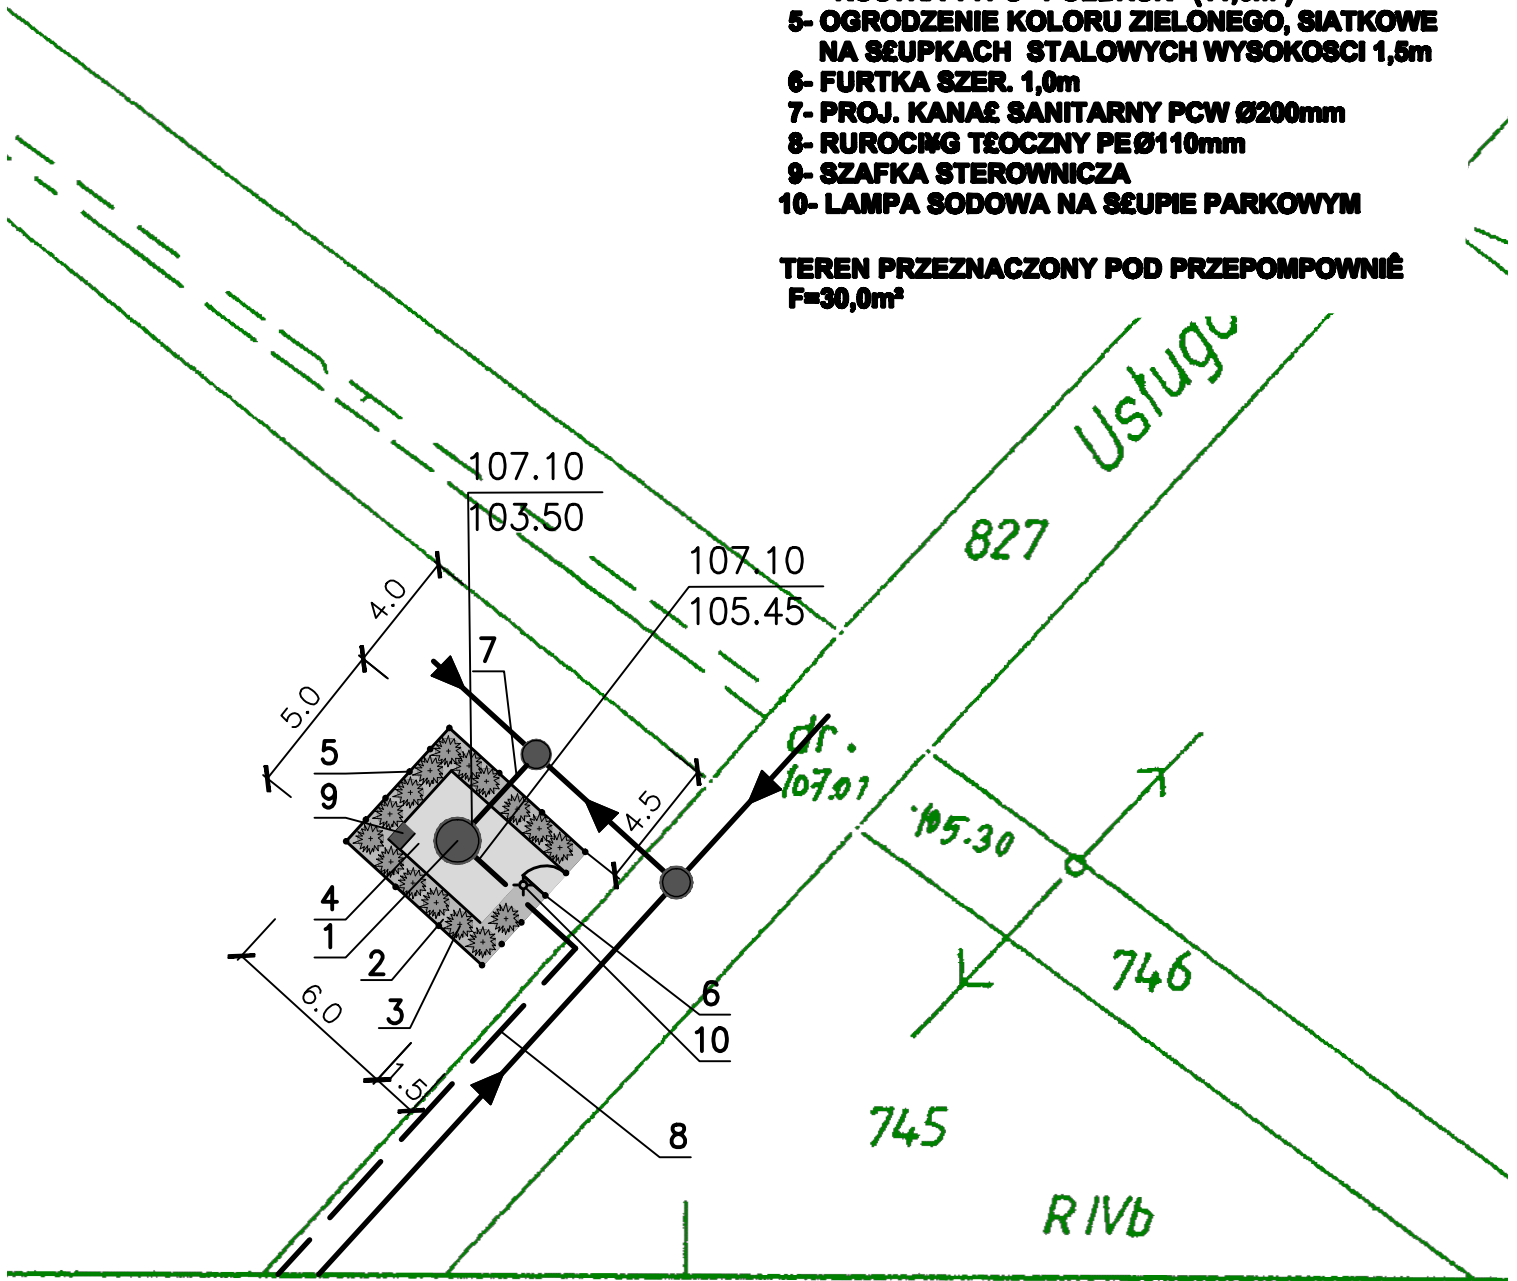

GŁÓWNY  
PROJEKTANT  
mgr inż. M. JANIAK  
18.12.2003  
NR 40.00

 <p>ZAKŁAD OBSŁUGI BUDOWNICTWA KOLEKTOR SERWIS 64 - 100 LESZNO ul. Grodzka 1 tel/fax (0-66) 628-71-31</p>		ZAMAWIAJĄCY INWESTOR			
		<p><b>GMINA LIPNO</b></p>			
<p>KANALIZACJA SANITARNA Z PRYKANALIKAMI DLA WSI WILKOWICE GMINA LIPNO ETAP III - REJON UL. DWORCOWEJ</p>		<p>OBIEKT I TREŚĆ RYSUNKU</p> <p><b>ZAGOSPODAROWANIE TERENU PRZEPOMPOWNI P4</b></p>			
ZESPÓŁ PROJEKTOWY		PODPIS	SKALA	NUMER RYSUNKU	
PROJEKTANT	mgr inż. M. JANIAK uprawnienia budowlane nr 11888881 o specjalności: Instalacyjno - inżynierska członek WOIIB w Poznaniu nr ewid. WKP/IB/1613/01		1:250	40.00	
ASYSTENT	Ł. JANIAK		DATA OPRACOWANIA	BRANŻA	STADIUM
ASYSTENT			12.2003	SANIT.	PB
					NR OBIEKTU
					I