WEŚ WILKOWICE

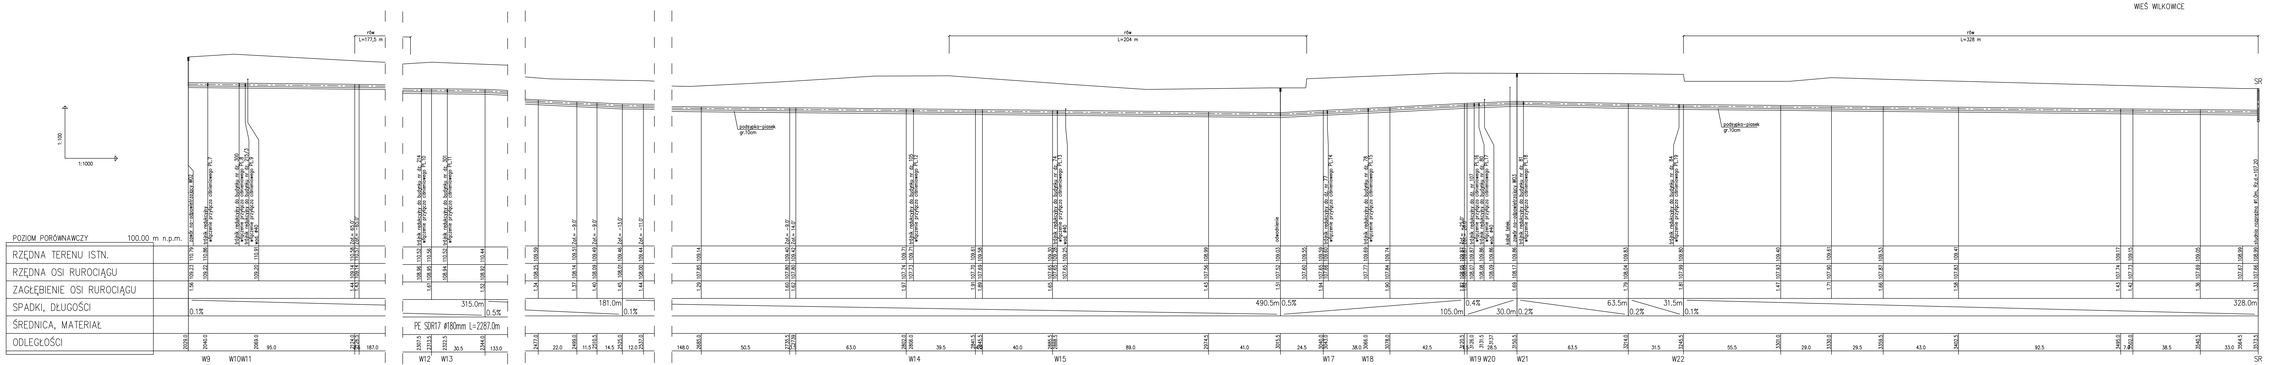

UWAGI:

1) Roboty ziemne
- podsypka gr. 0.10m z piasku dowiezionego
- obsypka i zasypka z piasku dowiezionego

2) Odwodnienia
- brak odwodnień

PROJEKTANT	mgr inż. M. JANIAK uprawnienia projektowe do 1/10/2010 r. nr ewid. 00/2006 w Małopolskiej Izbie Inżynierów Budownictwa nr ewid. 00/0700/1/2001		
ASYSTENT	inż. S. JANIAK		
ASYSTENT	mgr inż. T. WOŹNIK		

ZAMAWIAJĄCY INWESTOR	URZĄD GMINY LIPNO		
OBIEKT / PRZEDSIĘWZIĘCIE	PROFIL PODŁUŻNY RUROCIĄGU TŁOCZONEGO TRANZYTOWEGO		
SKALA:		NUMER RYSUNKU:	
1 : 100/1000		12.00	
DATA OPRACOWANIA:	RYSUNEK:	STADIUM:	NR KOMPLETU:
12.2007	SANIT.	PW	1

PROJEKT BUDOWLANO-WYKONAWCZY
64 - 120 LIPNO, ul. ŁĄKOWA 1
NIP 609-10-15-574
BUDOWA KANALIZACJI SANITARNEJ
DLA WSI WILKOWICE
- GMINA LIPNO -