A-A

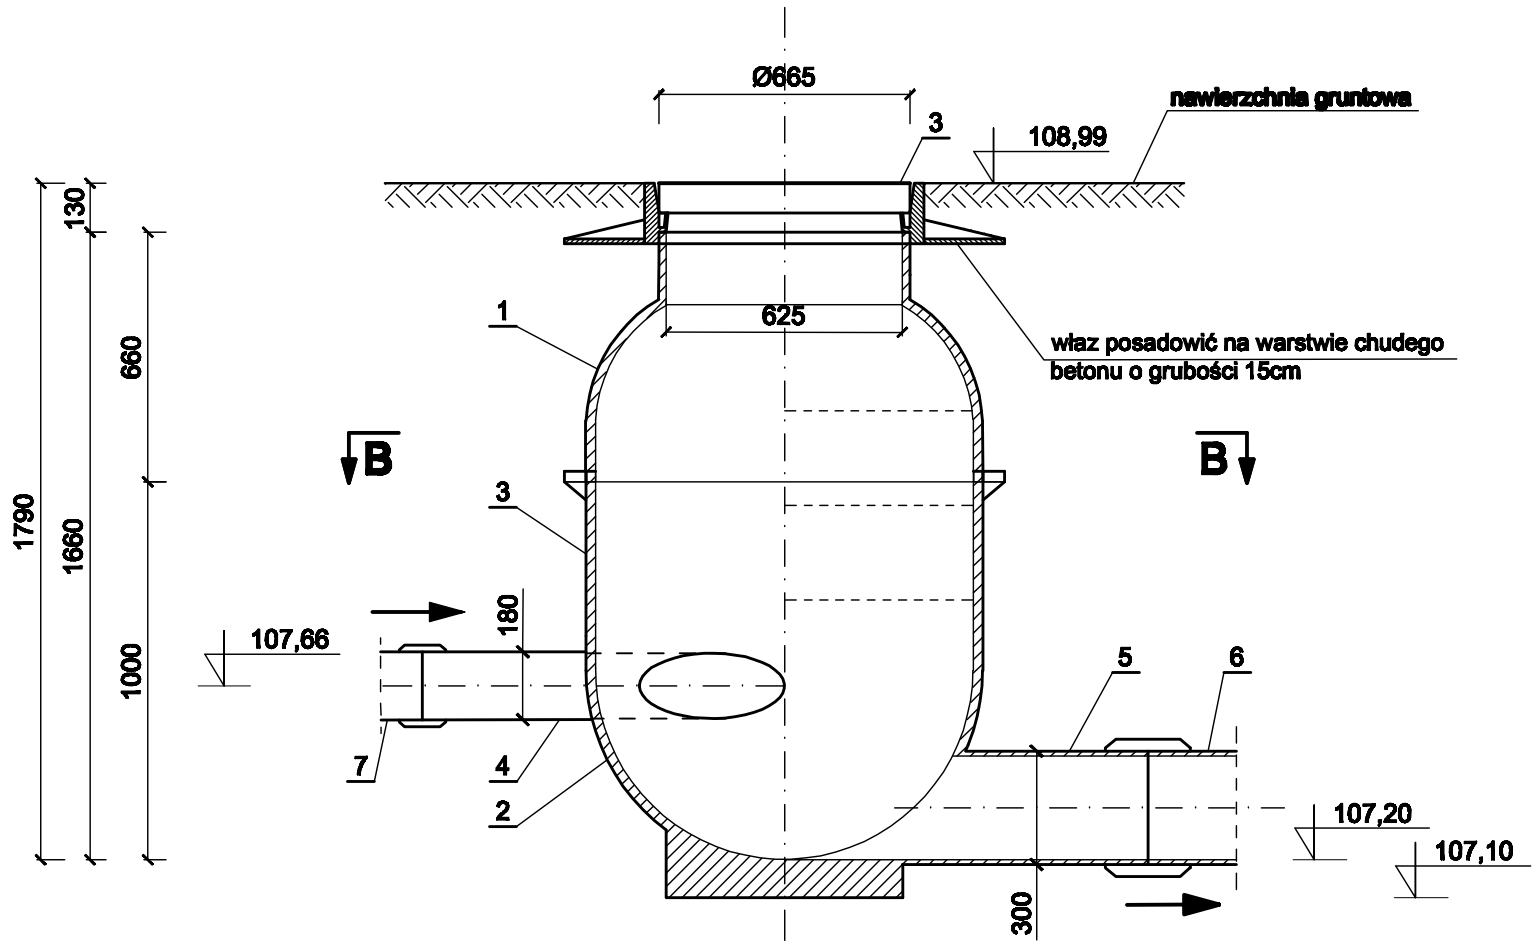

B-B

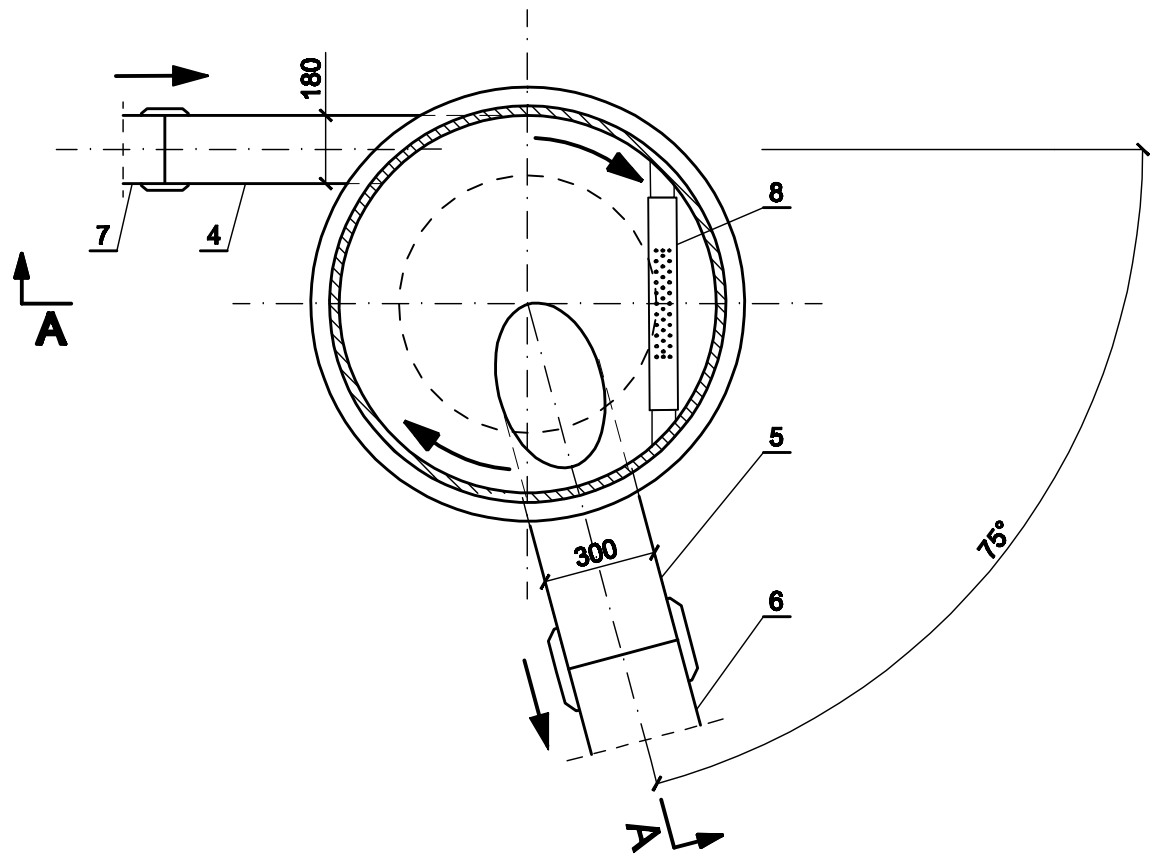

LEGENDA:

1. Stożek studni rozprężnej PE Ø1000
2. Okrągła podstawa studni rozprężnej PE Ø1000
3. Właz żeliwny klasy D typ LDD 63 BV
4. Króciec wlotowy Ø180 mm
5. Króciec odpływowy Ø300 mm
6. Kanał grawitacyjny PCW Ø300 mm
7. Rurociąg tłoczny PE Ø180 mm
8. Stopnie złazowe

UWAGI:

- Połączenie rurociągu tłocznego z króćcem wlotowym wykonać za pomocą mufy elektrooporowej.

ZAKŁAD OBSŁUGI BUDOWNICTWA KOLEKTOR SERWIS 64-100 LESZNO ul. Grodzka 1 tel/fax (0-65) 526-71-31			ZAMAWIAJĄCY INWESTOR: URZĄD GMINY LIPNO			
			OBIEKT I TREŚĆ RYSUNKU:			
BUDOWA KANALIZACJI SANITARNEJ DLA WSI MÓRKOWO - GMINA LIPNO -			STUDNIA ROZPRĘŻNA SR			
ZESPÓŁ PROJEKTOWY		PODPIS	SKALA	NUMER RYSUNKU		
PROJEKTANT	mgr inż. M. JANIAK uprawnienia budowlane nr 1165/66/L specjalność instalacyjno - inżynieryjna członek WOIB w Poznaniu nr ewid. WKP/IB/1613/01		1 : 20	17.00		
ASYSTENT	inż. Ł. JANIAK		DATA OPRACOWANIA	BRANŻA	STADIUM	NR OBIEKTU
ASYSTENT	mgr inż. T. RZEŹNIK		12.2007	SANIT.	PW	I