


ELEWACJA ZACHODNIA

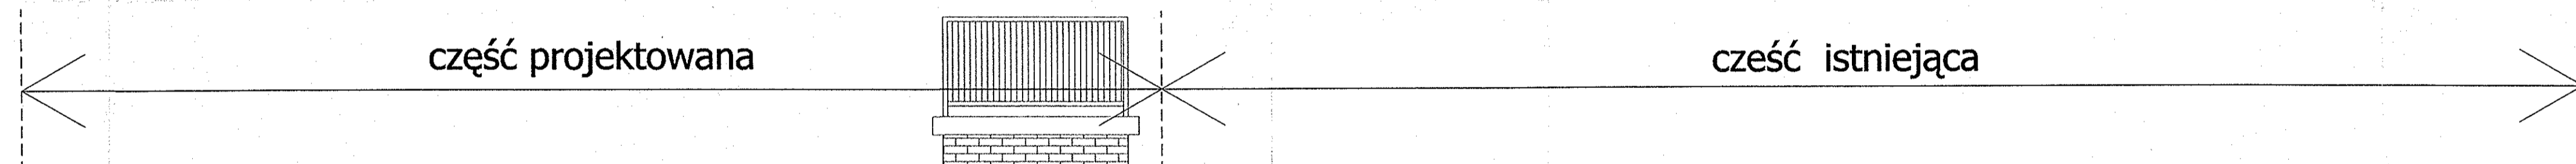


część projektowana

część istniejąca

ELEWACJE

STAROSTWO POWIATOWE
w Lesznie
Pl. Kosciuszki 4

- ① KOLOR (S 0520-Y)- tynk mineralny malowany farbą fasadową ze wzornika firmy SIGMA
- ② klinkier należy dobrać do części istniejącej budynku

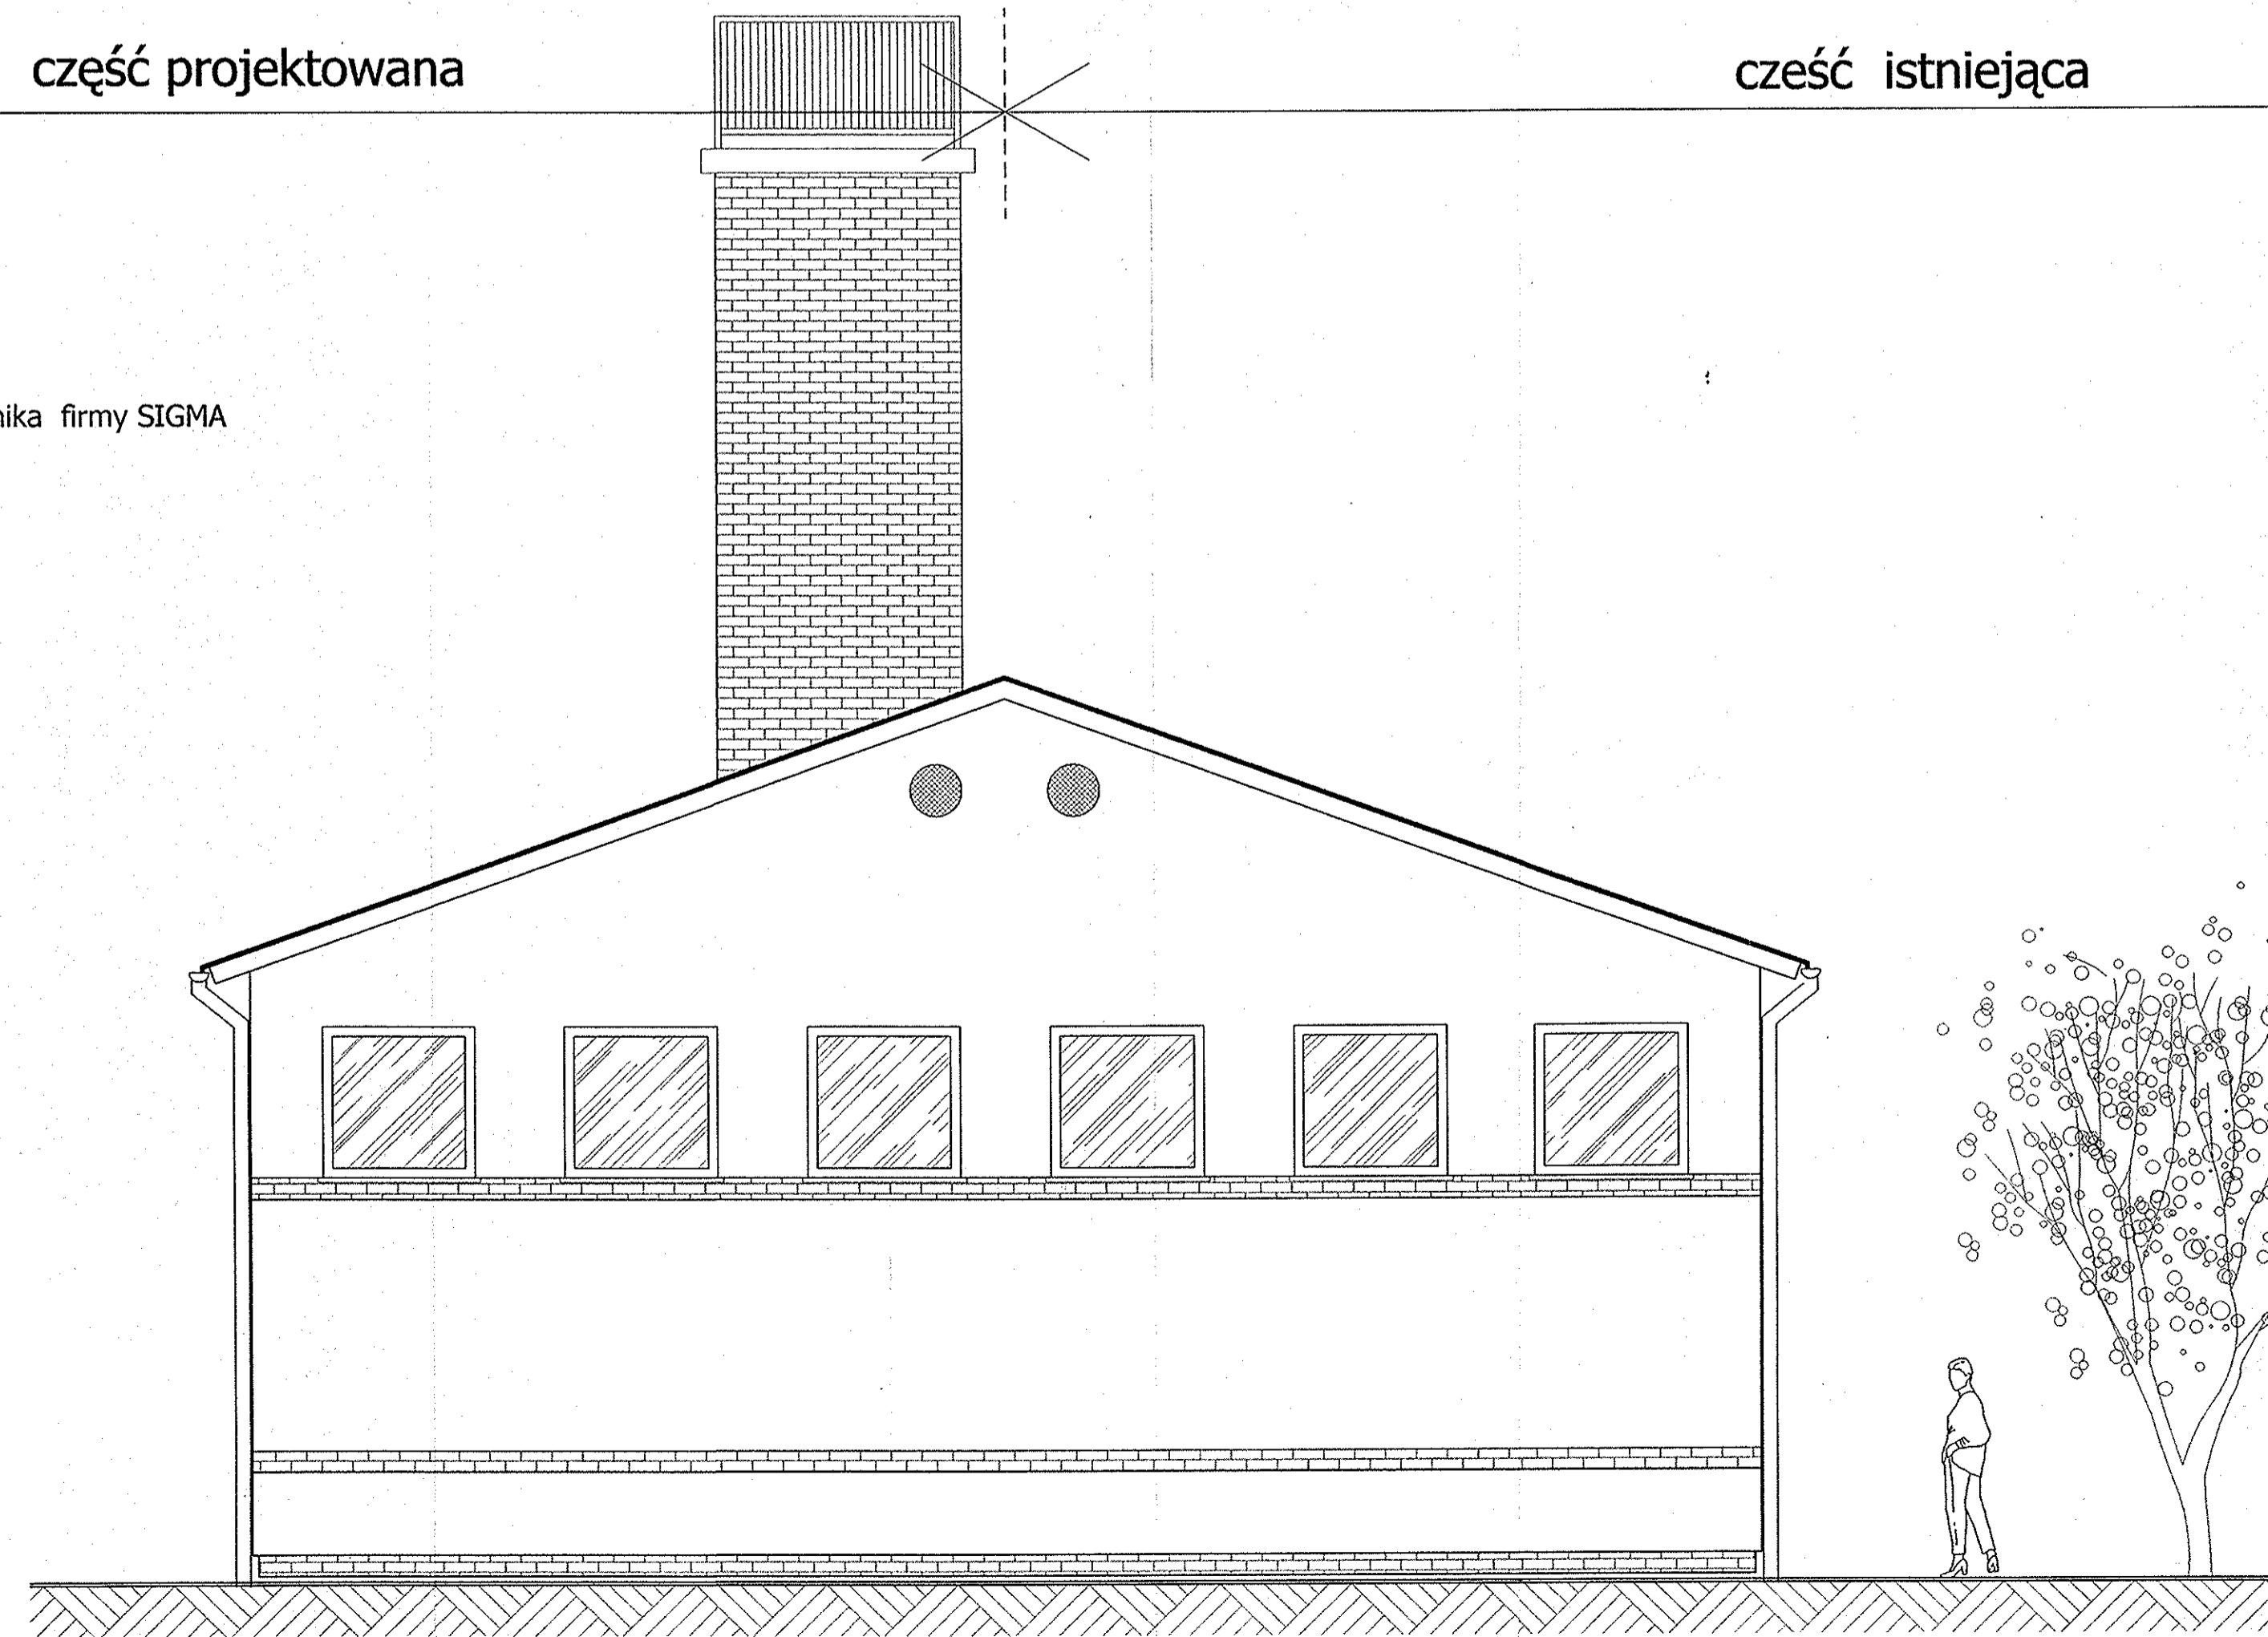

ELEWACJA PÓLNOCNA

autorska
pracownia
projektowania
architektury



mgr inż. arch. Jerzy Bolanowski ul. Łutzycka 18 64-100 Leszno Poland
tel. +48 (65) 529 99 56, 0 602190932 e-mail: appa@zvw.pl www.appa.zvw.pl

inwestor: Gmina Lipno data: luty 2009
ul. Powstańców Wkp.
64-111 Lipno

temat: rozbudowa istniejącego budynku o
pomieszczenie garażowe i socjalne

adres inwestycji: Wilkowice; ul. Święciechowska.
dz. nr. geod. 458/2

temat rysunku: elewacje nr rysunku: 10
skala: 1 : 50

Jerzy Bolanowski
architekt
UPRAWNIENY PROJEKTANT
§ 13 ust. 1 pkt 1 dec. AU-FZ/157/80