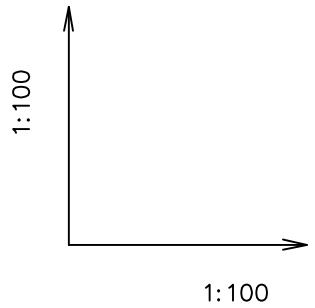


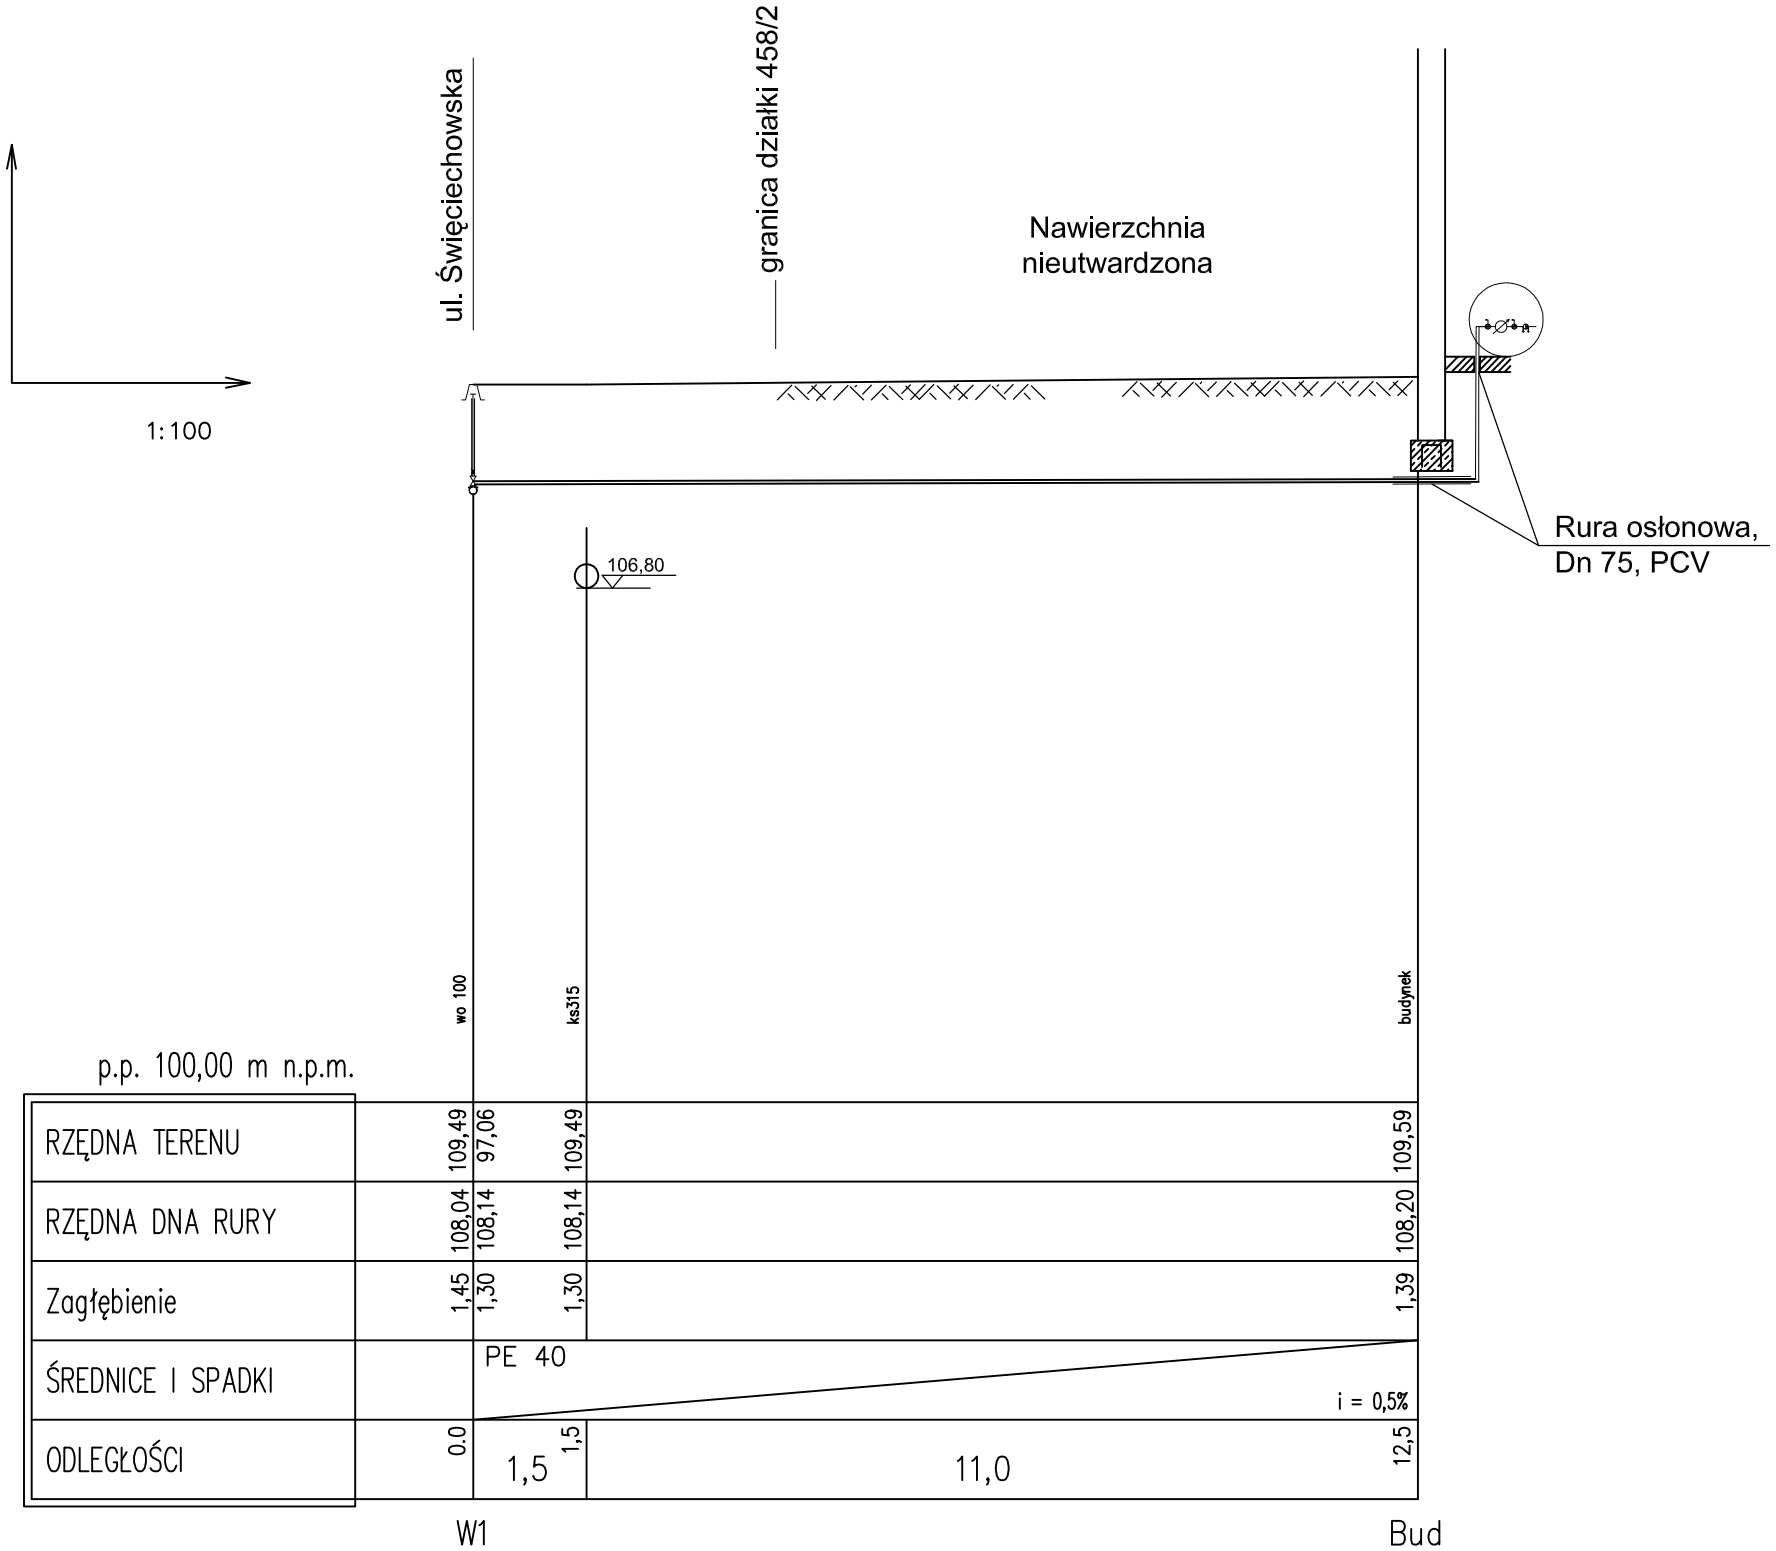


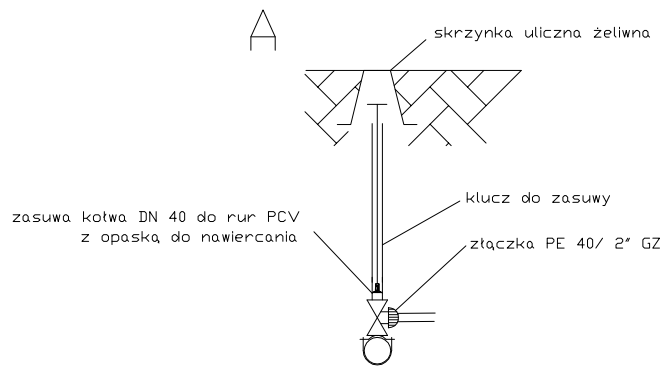


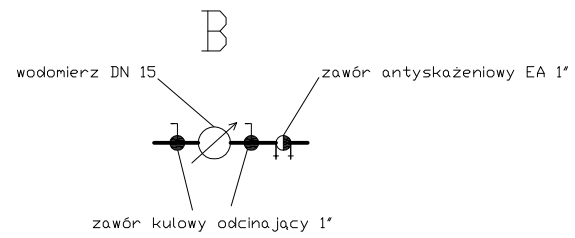


| | | | | |
|---|---|---|---|---|
| Nr rys. | 2 | Nazwa rysunku | | |
| Skala | -------- | Profil inst. wodociągowej | | |
| Data | 05-2009 | | | |
| Obiekt | | Rozbudowa istniejącego budynku o pomieszczenie garażowe i socjalne | | |
| Lokalizacja | | Wilkowice, gm Lipno, ul. Święciechowska (dz. nr 458/2) | | |
| Projektant | | mgr inż. G. Dembski | Nr upr. | 53/03/ZG |
| | | | | |