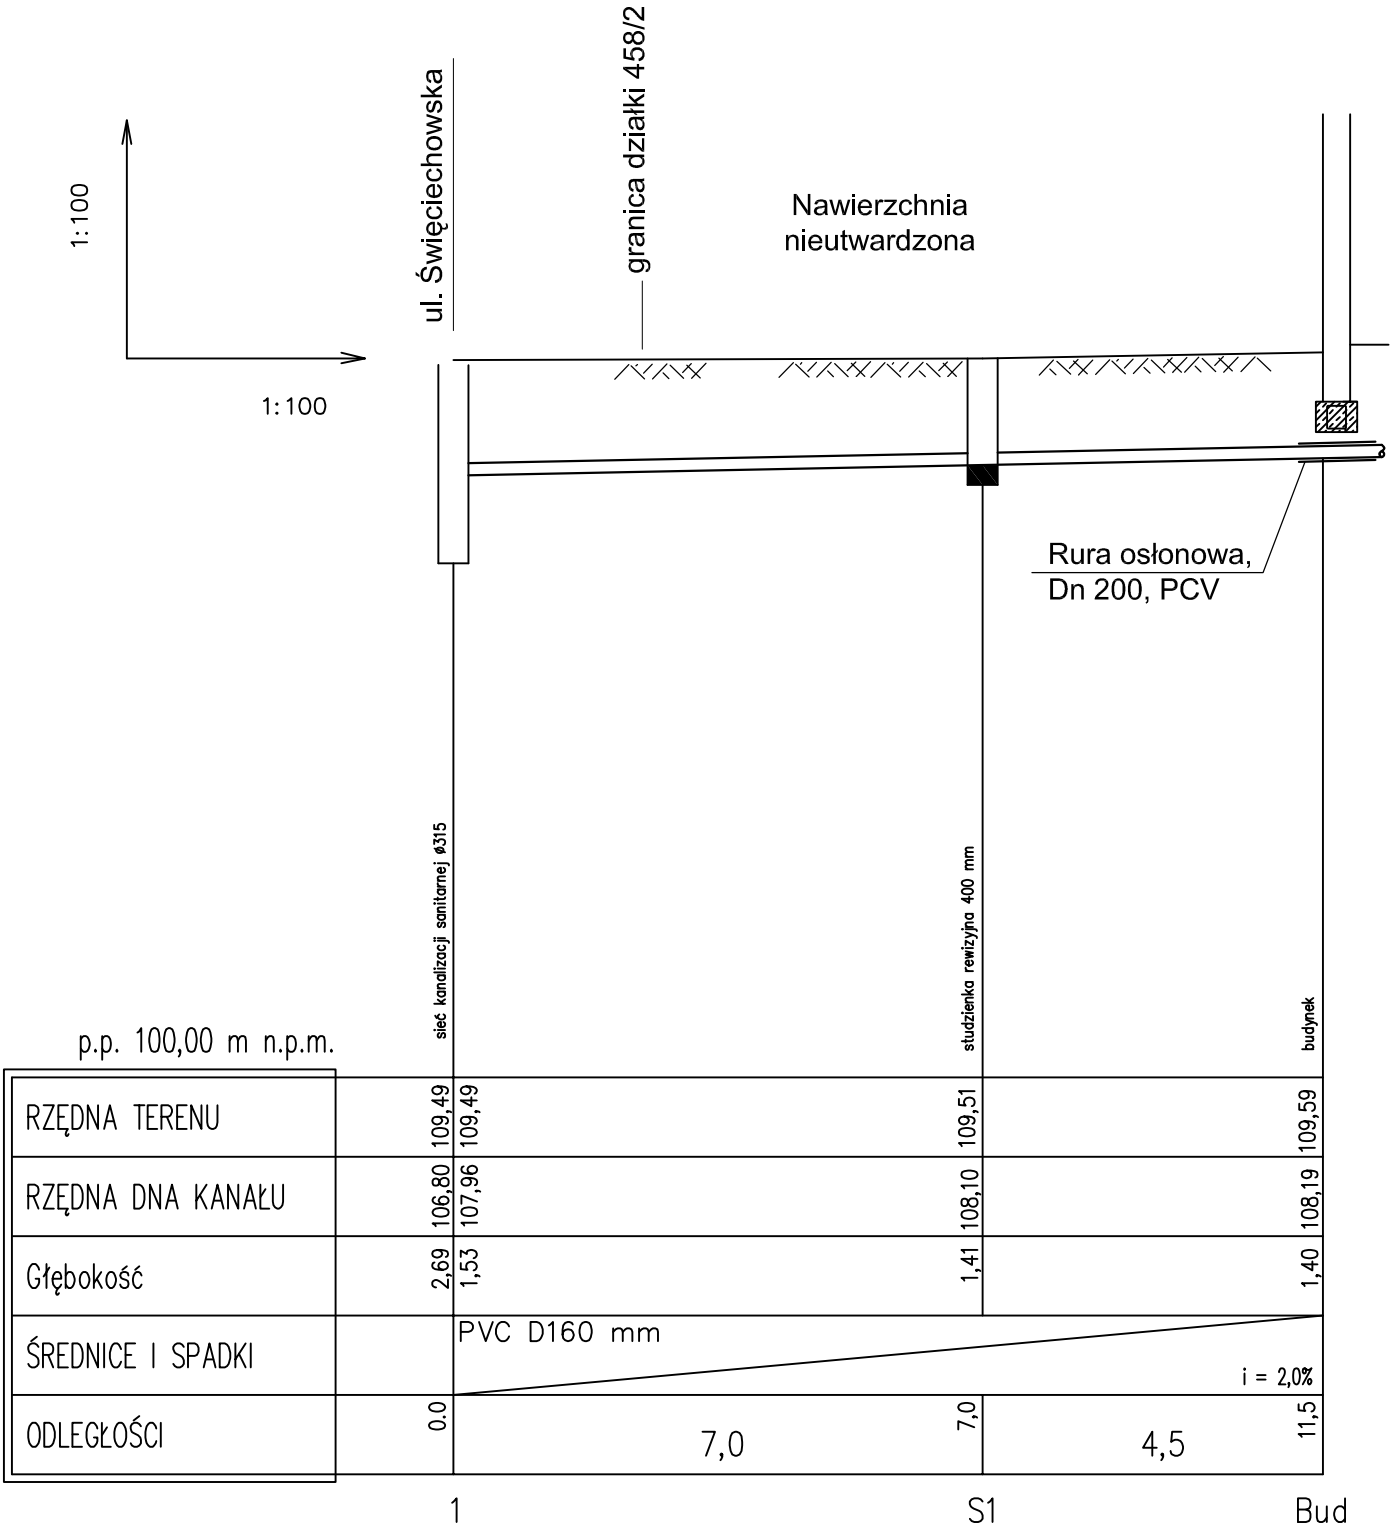

Nr rys.	3	Nazwa rysunku			
Skala	------	Profil inst. kanalizacyjnej			
Data	05-2009				
Obiekt		Rozbudowa istniejącego budynku o pomieszczenie garażowe i socjalne			
Lokalizacja		Wilkowice, gm Lipno, ul. Święciechowska (dz. nr 458/2)			
Projektant		mgr inż. G. Dembski	Nr upr.	53/03/ZG	