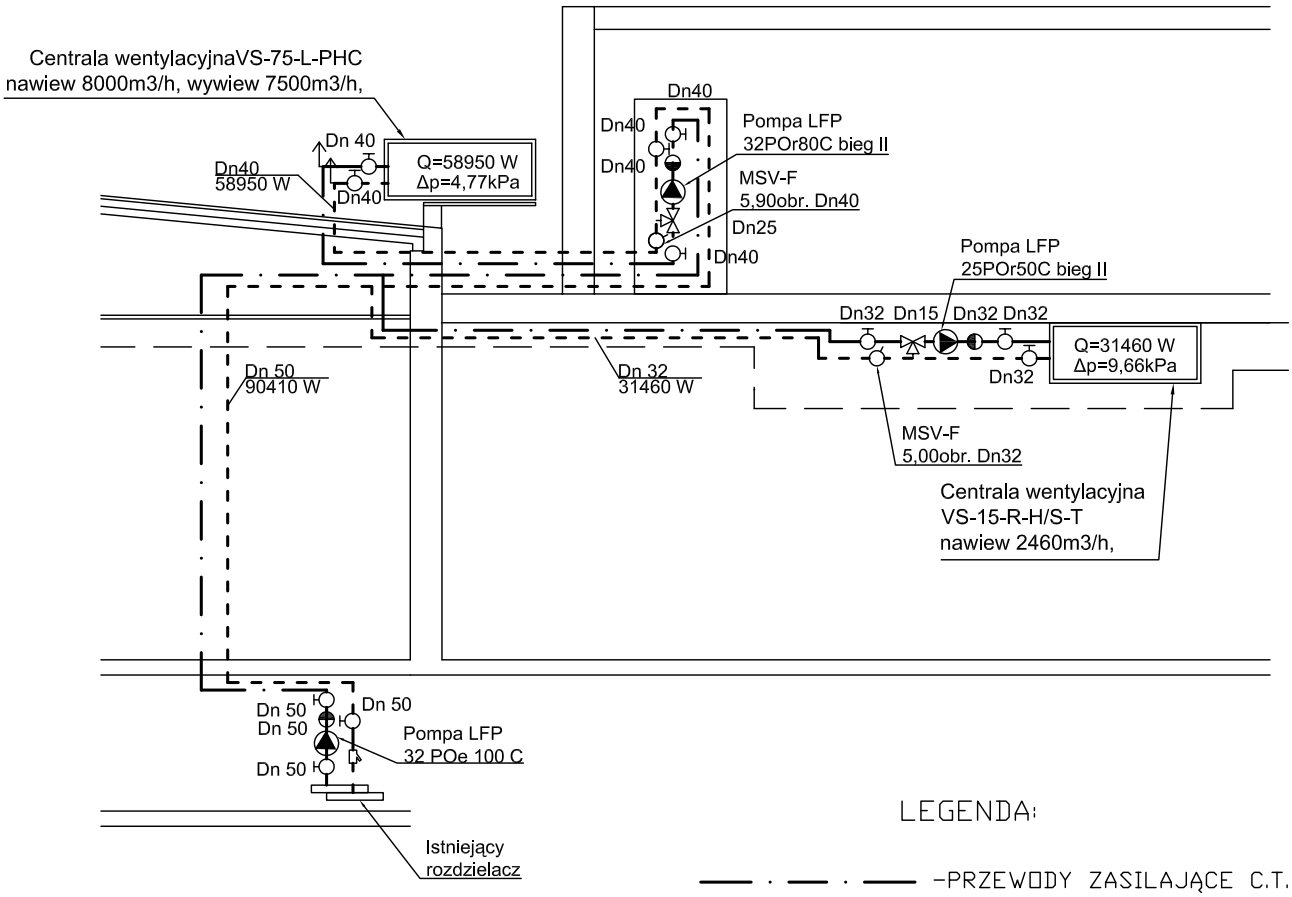

LEGENDA:

- -PRZEWODY ZASILAJĄCE C.T.
- -PRZEWODY POWROTNE C.T.
- -ZAWÓR ODCINAJĄCY
- -ZAWÓR ZWROTNY
- -ZAWÓR REGULACYJNY
- -ZAWÓR TRÓJDROŻNY
- -POMPA OBIEGOWA
- -FILTR SIATKOWY

PRACOWNIA PROJEKTÓW INSTALACJI SANITARNYCH
rok założenia 1983
PPIS
ul. św. Franciszka z Asyżu 19, 64-100 Leszno
tel./fax (0-65) 520-91-13
e-mail: ppis_busza@poczta.onet.pl

OBIEKT	**Wentylacja mechaniczna w sali głównej z zapleczem kuchennym G.O.K. w Lipnie**	
ADRES OBIEKTU	**Lipno, działka nr 113**	**DATA 01.12.2008**
INWESTOR	**Gmina Lipno ul. Powstańców Wlikp. 9**	**SKALA 1:100**
PROJEKTANT	**mgr inż. A. Busza**	**nr uprawnień WKP/0277/ PWOS/04**
SPRAWDZAJĄCY	**mgr inż. L. Busza**	**nr uprawnień 37/75/Zg**
TYTUŁ RYSUNKU	**ROZWINIĘCIE INSTALACJI C.T.**	**NR RYS.: 5**