KONSTRUKCJA WSPORCZA CENTRALI WENTYLACYJNEJ VS-75-R-PHC/SS SZT=1

WIDOK RUSZTU Z GÓRY

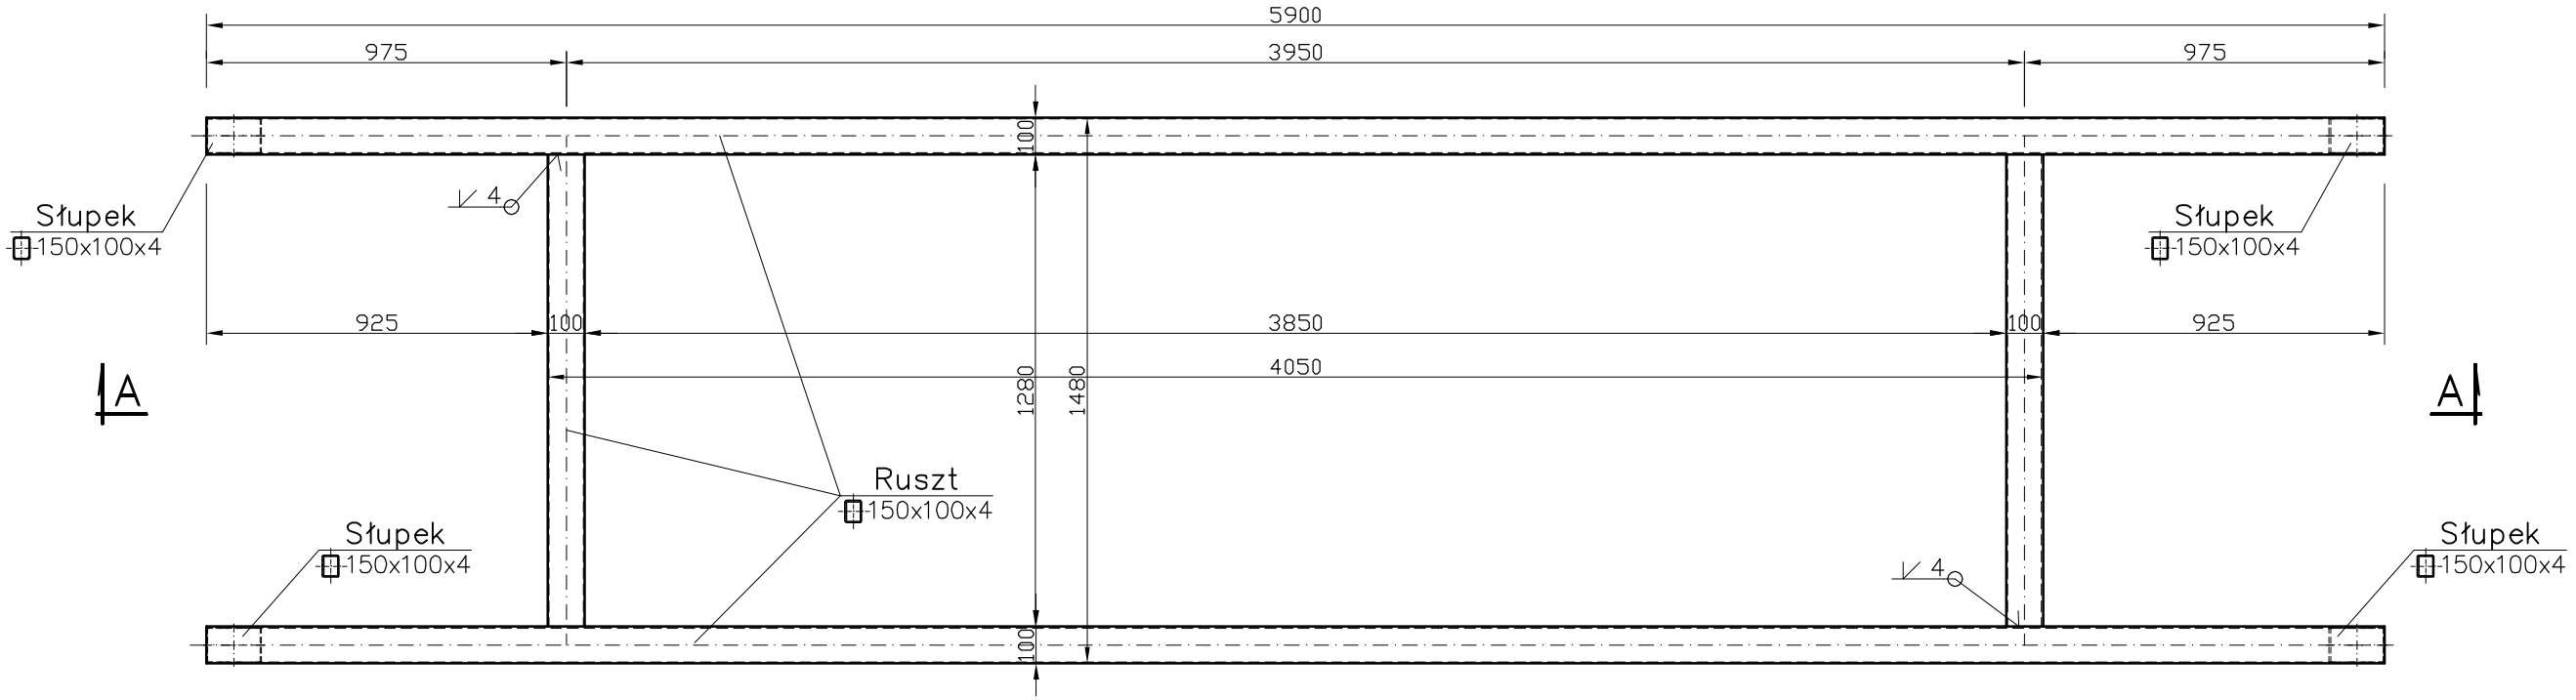

PRZEKRÓJ A-A

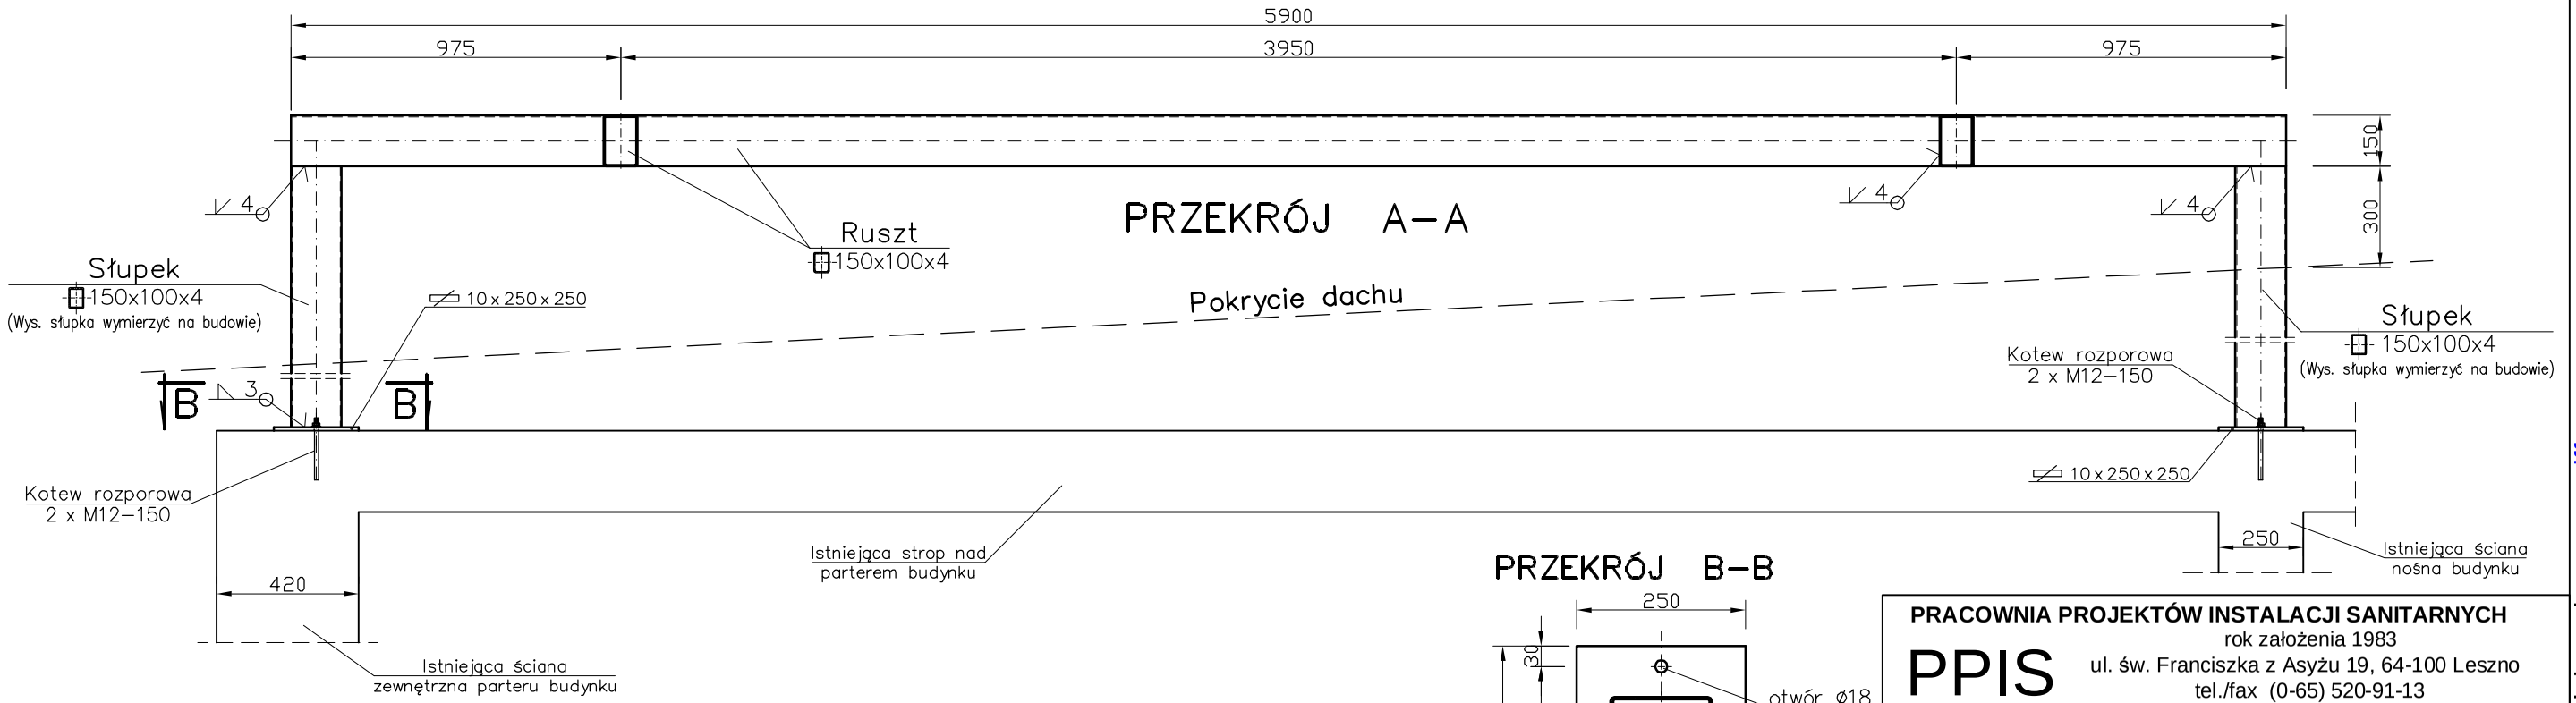

PRZEKRÓJ B-B

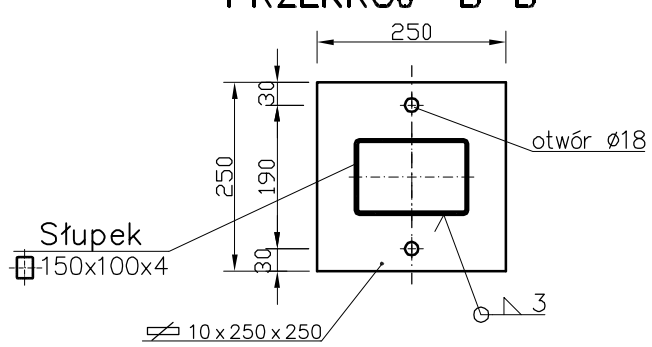

Uwaga:

Otwory do mocowania centrali do konstrukcji rusztu wykonać na budowie wg podstawy centrali

Centrala wentylacyjna: „VTS" VS-75-R-PHC/SS
Masa 1097kg
Wymiary zewnętrzne ramy wsporczej 4050x1480

STAL: St3S
ELEKTRODY: EA 146
DRUT SPAW.: SpG3S

PRACOWNIA PROJEKTÓW INSTALACJI SANITARNYCH
rok założenia 1983
PPIS
ul. św. Franciszka z Asyżu 19, 64-100 Leszno
tel./fax (0-65) 520-91-13
e-mail: ppis_busza@poczta.onet.pl

OBIEKT	**Wentylacja mechaniczna w sali głównej z zapleczem kuchennym G.O.K. w Lipnie**	
ADRES OBIEKTU	**Lipno, działka nr 113**	**DATA** 01.12.2008
INWESTOR	**Gmina Lipno ul. Powstańców Wlikp. 9**	**SKALA** 1:20
PROJEKTANT	**inż. bud. Andrzej Markowiak**	**nr uprawnień** WKP/0053/ PWOK/07
SPRAWDZAJĄCY		
TYTUŁ RYSUNKU	KONSTRUKCJA WSPORCZA CENTRALI WENTYLACYJNEJ VS-75-R-PHC/SS	**NR RYS.:** K/3

PDF created with pdfFactory Pro trial version www.pdffactory.com