


nawierzchnia asfaltowa
L=1,5m
ulica Sportowa
nawierzchnia gruntowa

1:100
1:1000

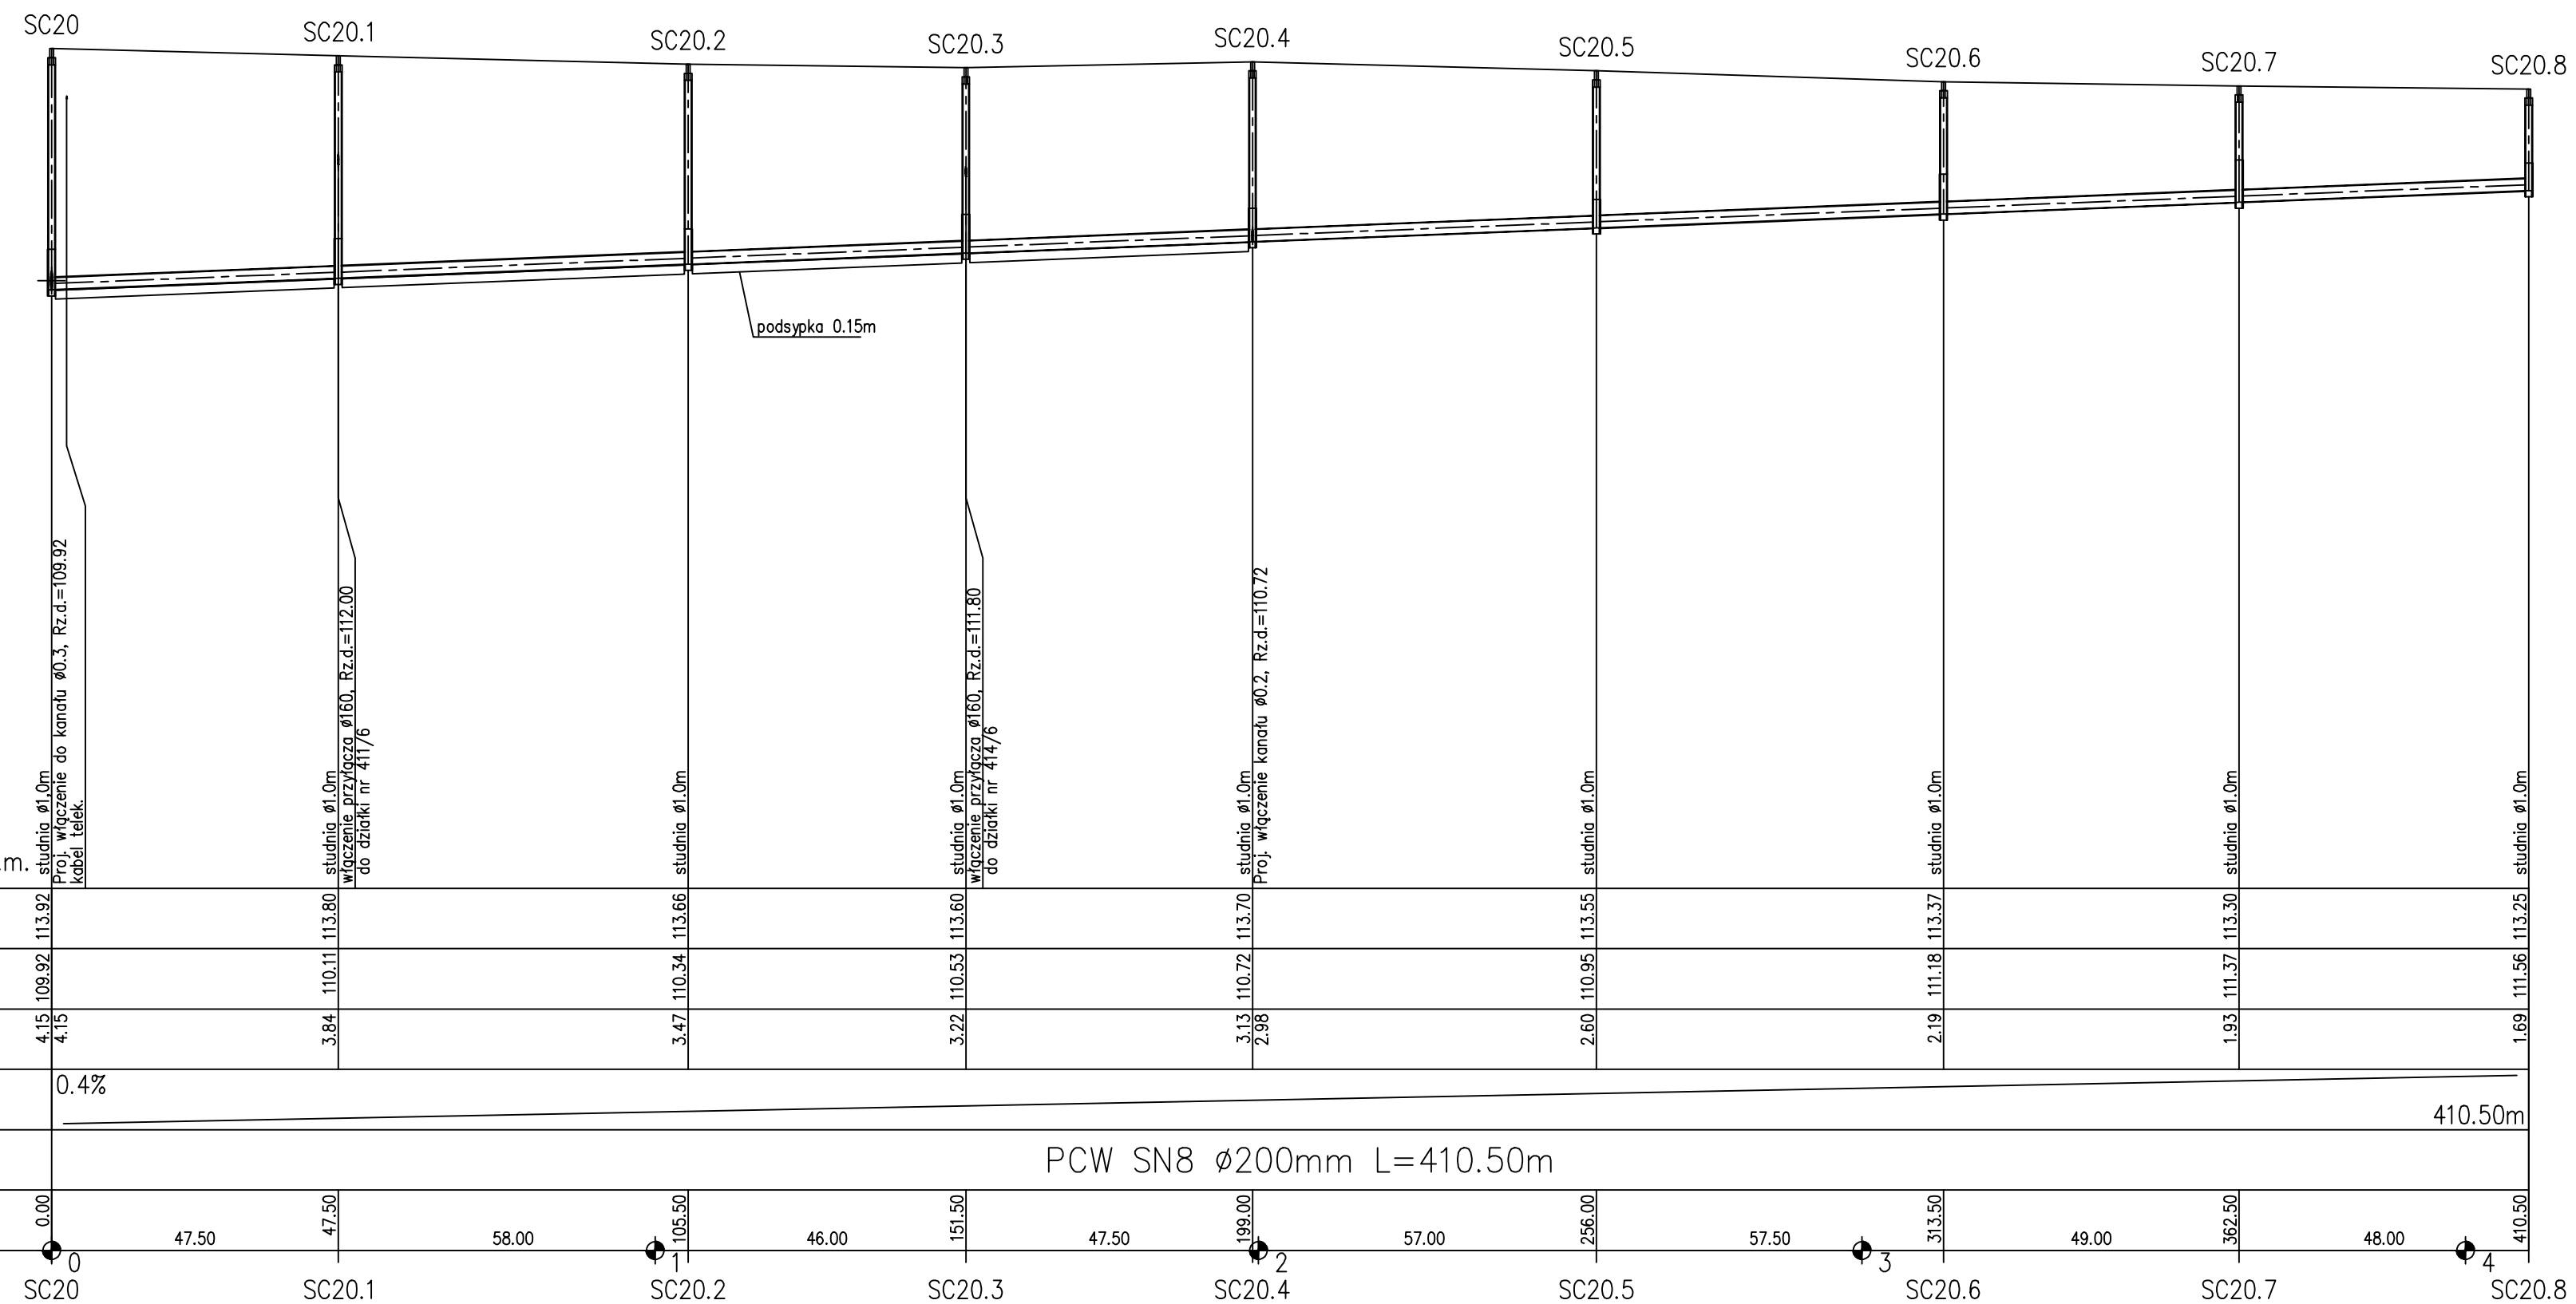

POZIOM PORÓWNAWCZY 100.00 m n.p.m.

RZĘDNA TERENU ISTN.		113.92	113.80	113.66	113.60	113.70	113.55	113.37	113.30	113.25						
RZĘDNA DNA KANAŁU		109.92	110.11	110.34	110.53	110.72	110.95	111.18	111.37	111.56						
ZAGŁĘBIENIE DNA WYKOPU		4.15	3.84	3.47	3.22	3.13	2.60	2.19	1.93	1.69						
SPADKI, DŁUGOŚCI		0.4%									410.50m					
ŚREDNICA, MATERIAŁ		PCW SN8 \varnothing 200mm L=410.50m														
ODLEGŁOŚCI		0.00	47.50	47.50	58.00	46.00	151.50	47.50	199.00	256.00	57.50	313.50	49.00	362.50	48.00	410.50
		SC20	SC20.1	SC20.2	SC20.3	SC20.4	SC20.5	SC20.6	SC20.7	SC20.8						

- Odcinek SC20–SC20.2
 - całkowita wymiana gruntu
 - odwodnienie przez bezpośrednie pompowanie z wykopu
- Odcinek SC20.2–SC20.4
 - podsyпка i obsypka z piasku dowożonego
 - zasyпка z gruntu rodzimego o strukturze piasku złożonego na odkład
 - odwodnienie igłofiltrami wpułkiwanymi bez obsypki na głębokość do 4,0m w rozstawie co 1,5m –62szt.
- Odcinek SC20.4–SC20.8
 - posadowienie na gruncie rodzimym
 - obsypka i zasyпка z gruntu rodzimego o strukturze piasku złożonego na odkład
 - odwodnienie igłofiltrami wpułkiwanymi bez obsypki na głębokość 4,0m w rozstawie co 1,0m –212szt.

ZLEWNIAC

 ZAKŁAD OBSŁUGI BUDOWNICTWA KOLEKTOR SERWIS 64-100 LIPNO ul. Główna 1 tel./fax (0-26) 226-7131	ZAMAWIAJĄCY INWESTOR	
	URZĄD GMINY LIPNO	
OBIEKT I TREŚĆ RYSUNKU		
BUDOWA KANALIZACJI SANITARNEJ W LIPNIE		
PROFIL PODŁUŻNY KANALIZACJI SANITARNEJ ODCINEK SC20 - SC20.8		
ZESPÓŁ PROJEKTOWY	POZIOM	SKALA
mgr inż. N. JANIĄK uprawnienia projektanta nr 1108880.0 specjalność kanalizacyjna - inżynieria cabinek WOIIB w Poznaniu nr aut. WKP/IB/191301		1 : 100/1000
PROJEKTANT		NUMER RYSUNKU
		13.00
ASYSTENT	DATA OPRACOWANIA	BRANŻA
inż. Ł. JANIĄK	12.2007	SANIT.
ASYSTENT		STADIUM
mgr inż. T. RZEŹNIK		PW
		NR OBIEKTU
		I