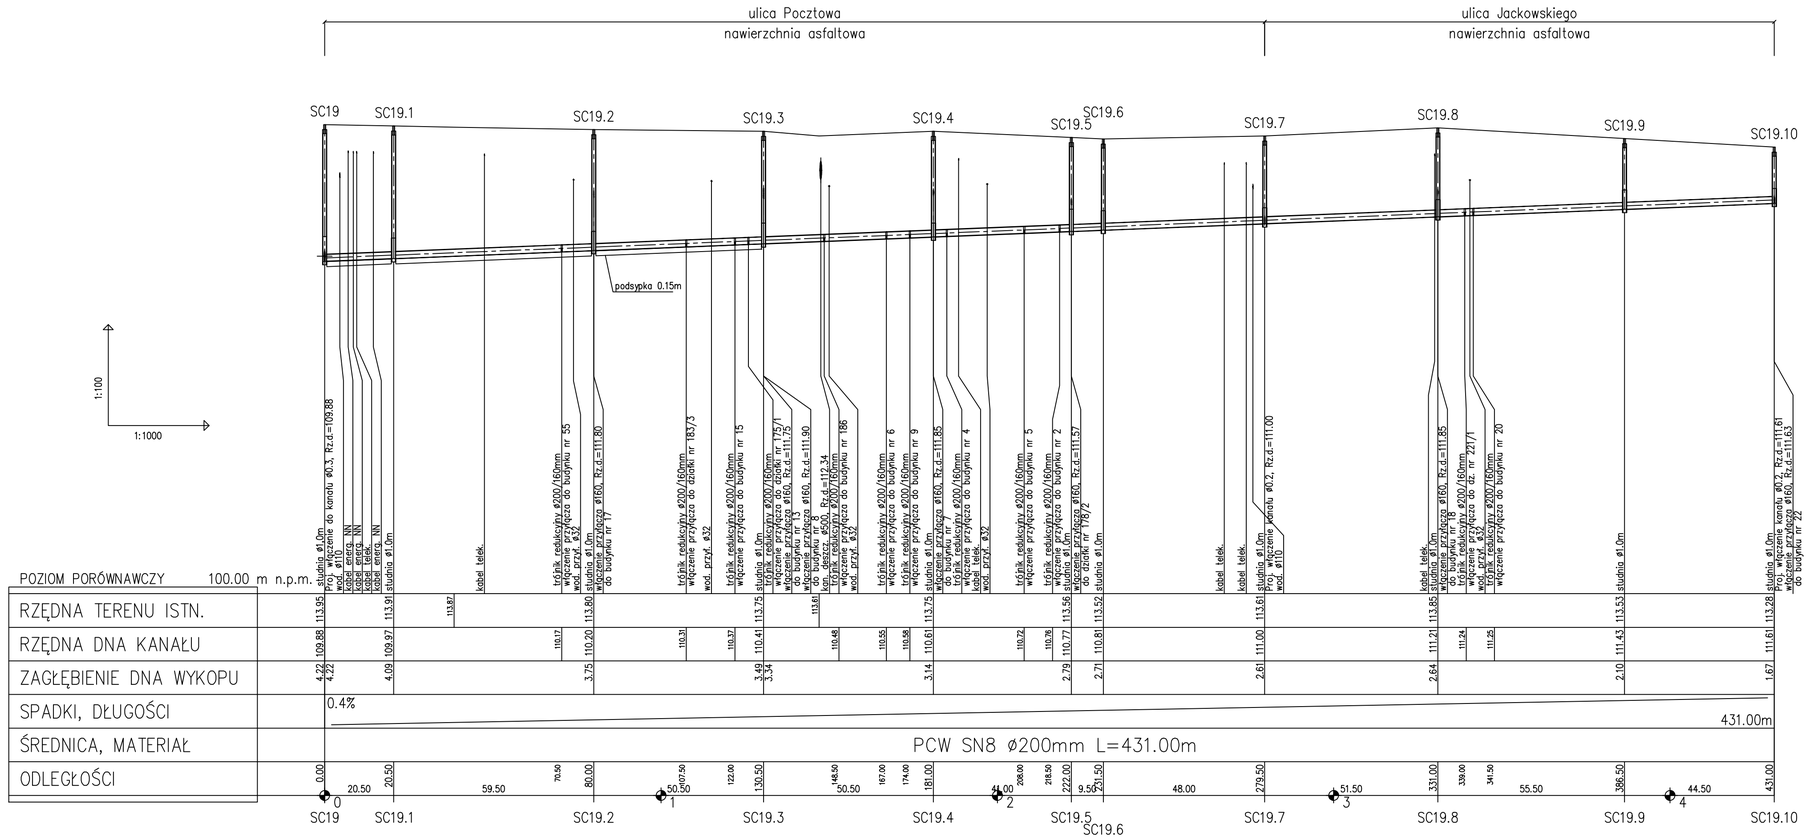

1. Odcinek SC19–SC19.3
   –całkowita wymiana gruntu
   –odwodnienie przez bezpośrednie pompowanie wody z wykopu
2. Odcinek SC19.3–SC19.10
   –posadowienie na gruncie rodzimym
   –obsypka i zasypka z gruntu rodzimego o strukturze piasku –składowanego w odległości do 1,0m
   –odwodnienie igłofiltrami wpłukiwanymi bez obsypki na głębokość 4,0m w rozstawie co 1,0m –301szt.

ZLEWNIA C

ZAKŁAD OBSŁUGI BUDOWNICTWA KOLEKTOR SERWIS 64-100 LESZNO, ul. Grodzka 1 tel/fax (0-65) 526-71-31			ZAMAWIAJĄCY INWESTOR: URZĄD GMINY LIPNO			
BUDOWA KANALIZACJI SANITARNEJ W LIPNIE			OBIEKT I TREŚĆ RYSUNKU: PROFIL PODŁUŻNY KANALIZACJI SANITARNEJ ODCINEK SC19 - SC19.10			
ZESPÓŁ PROJEKTOWY		POZPIS	SKALA	NUMER RYSUNKU		
PROJEKTANT	mgr inż. M. JANIAK upoważnienie podpisane nr 1168/98/Lo specjalność inżynieryjno - inżynieryjna nadane WOKB w Poznaniu nr ewid. WKP/0787/POOP/01		1 : 100/1000	11.00		
ASYSTENT	inż. Ł. JANIAK		DATA OPRACOWANIA	BRANŻA	STADIUM	NR OBIEKTU
ASYSTENT	mgr inż. T. RZEŹNIK		12.2007	SANIT.	PW	I