
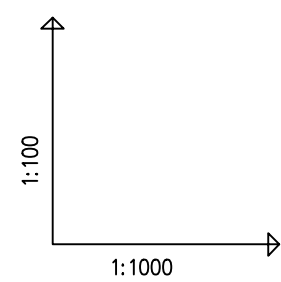


ulica Jackowskiego
nawierzchnia asfaltowa

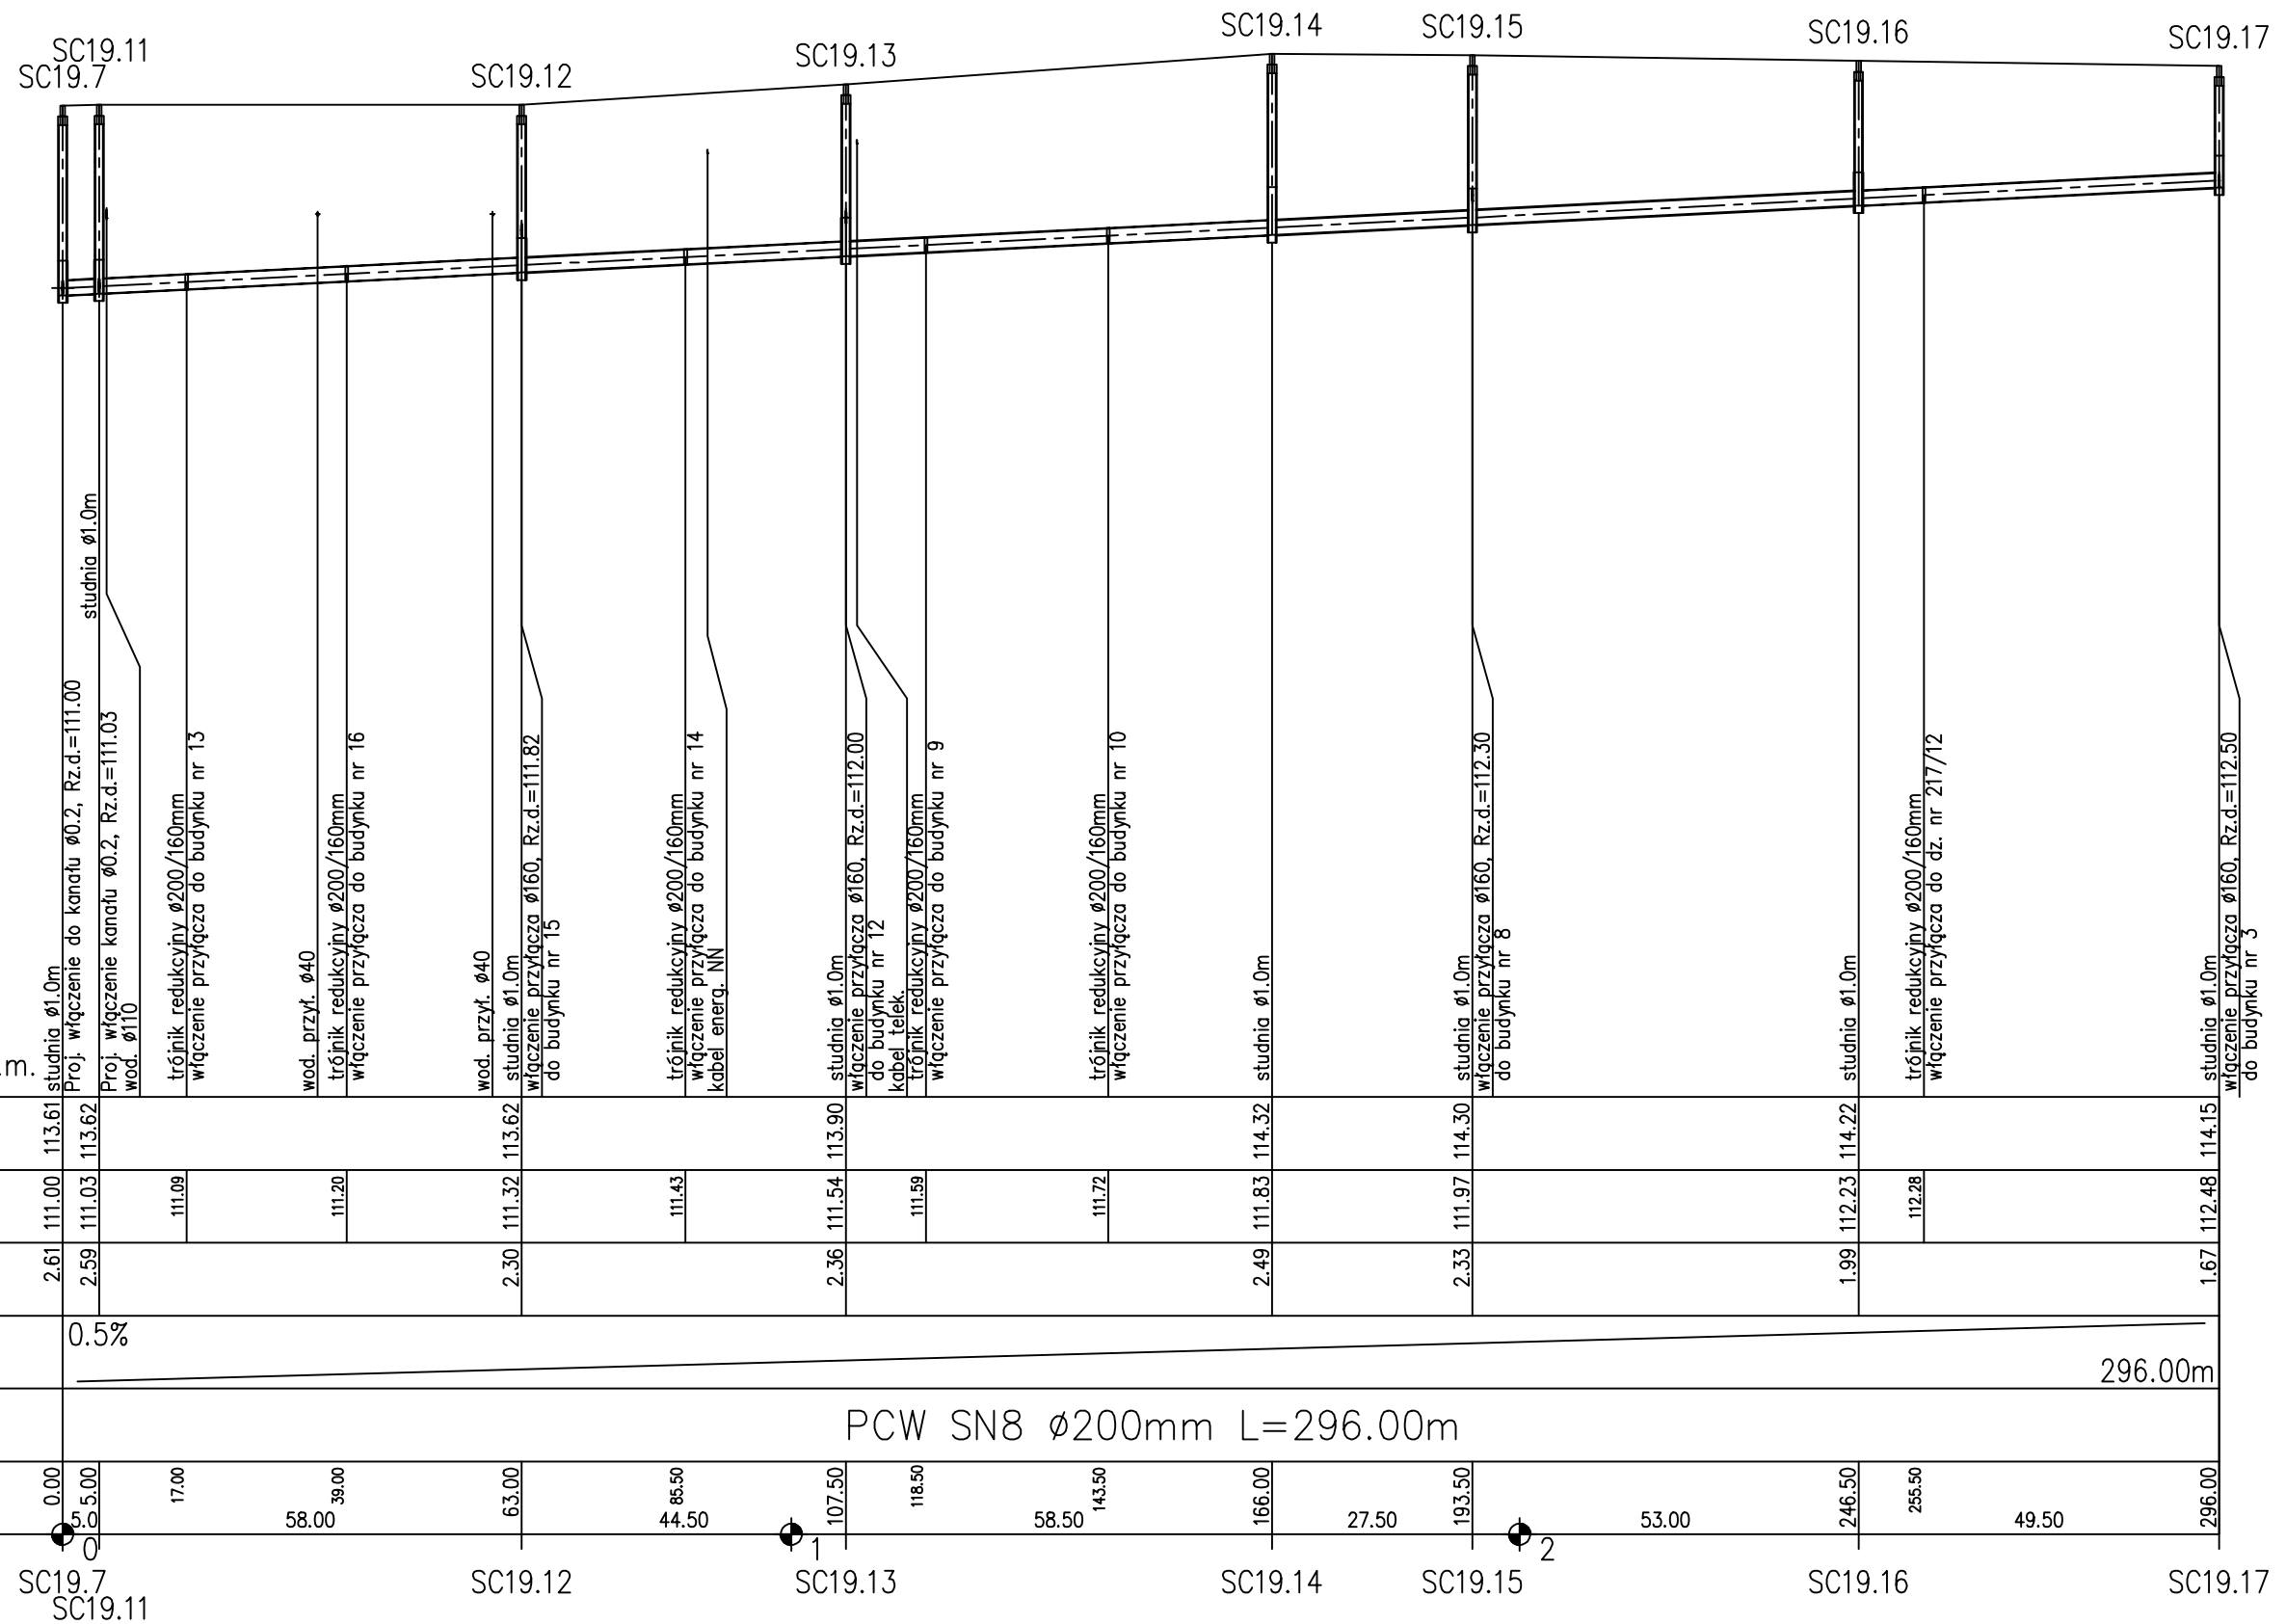

POZIOM PORÓWNAWCZY 100.00 m n.p.m.

RZĘDNA TERENU ISTN.	113.61	113.62	113.62	113.90	114.32	114.50	114.22	114.15
RZĘDNA DNA KANAŁU	111.00	111.03	111.09	111.20	111.43	111.59	111.72	112.28
ZAGŁĘBIENIE DNA WYKOPU	2.61	2.59	2.30	2.36	2.49	2.33	1.99	1.67
SPADKI, DŁUGOŚCI	0.5%							
ŚREDNICA, MATERIAŁ	PCW SN8 ø200mm L=296.00m							
ODLEGŁOŚCI	0.00	5.00	17.00	39.00	63.00	86.50	107.50	118.50
	118.50	143.50	166.00	193.50	246.50	255.50	296.00	

- posadowienie na gruncie rodzimym
- obsypka i zasypka z gruntu rodzimego o strukturze piasku składowanego w odległości do 1,0 km
- odwodnienia igłofiltrami wptukiwanymi bez obsypki na głębokość 4,0m w rozstawie co 1,0m -296 szt.

ZLEWN

 ZAKŁAD OBSŁUGI BUDOWNICTWA KOLEKTOR SERWIS 64-100 LIPNO ul. Główna 1 tel/fax (0-66) 826-71-31	ZAMAWIAJĄCY INWESTOR		
	URZĄD GMINY LIPNO		
BUDOWA KANALIZACJI SANITARNEJ W LIPNIE	OBIEKT I TREŚĆ RYSUNKU		
	PROFIL PODŁUŻNY KANALIZACJI SANITARNEJ ODCINEK SC19.7 - SC19.17		
ZESPÓŁ PROJEKTOWY	PODPIS	SKALA	NUMER RYSUNKU
mgr inż. M. JANIĄK uprawnienie projektowe nr 1166/00/Lo specjalność Instalacyjno - trybunaryjna członk WOIŚB w Poznaniu nr ewid. WKP/161619/01		1 : 100/1000	12.00
ASYSTENT	DATA OPRACOWANIA	BRANŻA	STADIUM
mgr inż. T. RZEŹNIK	12.2007	SANIT.	