
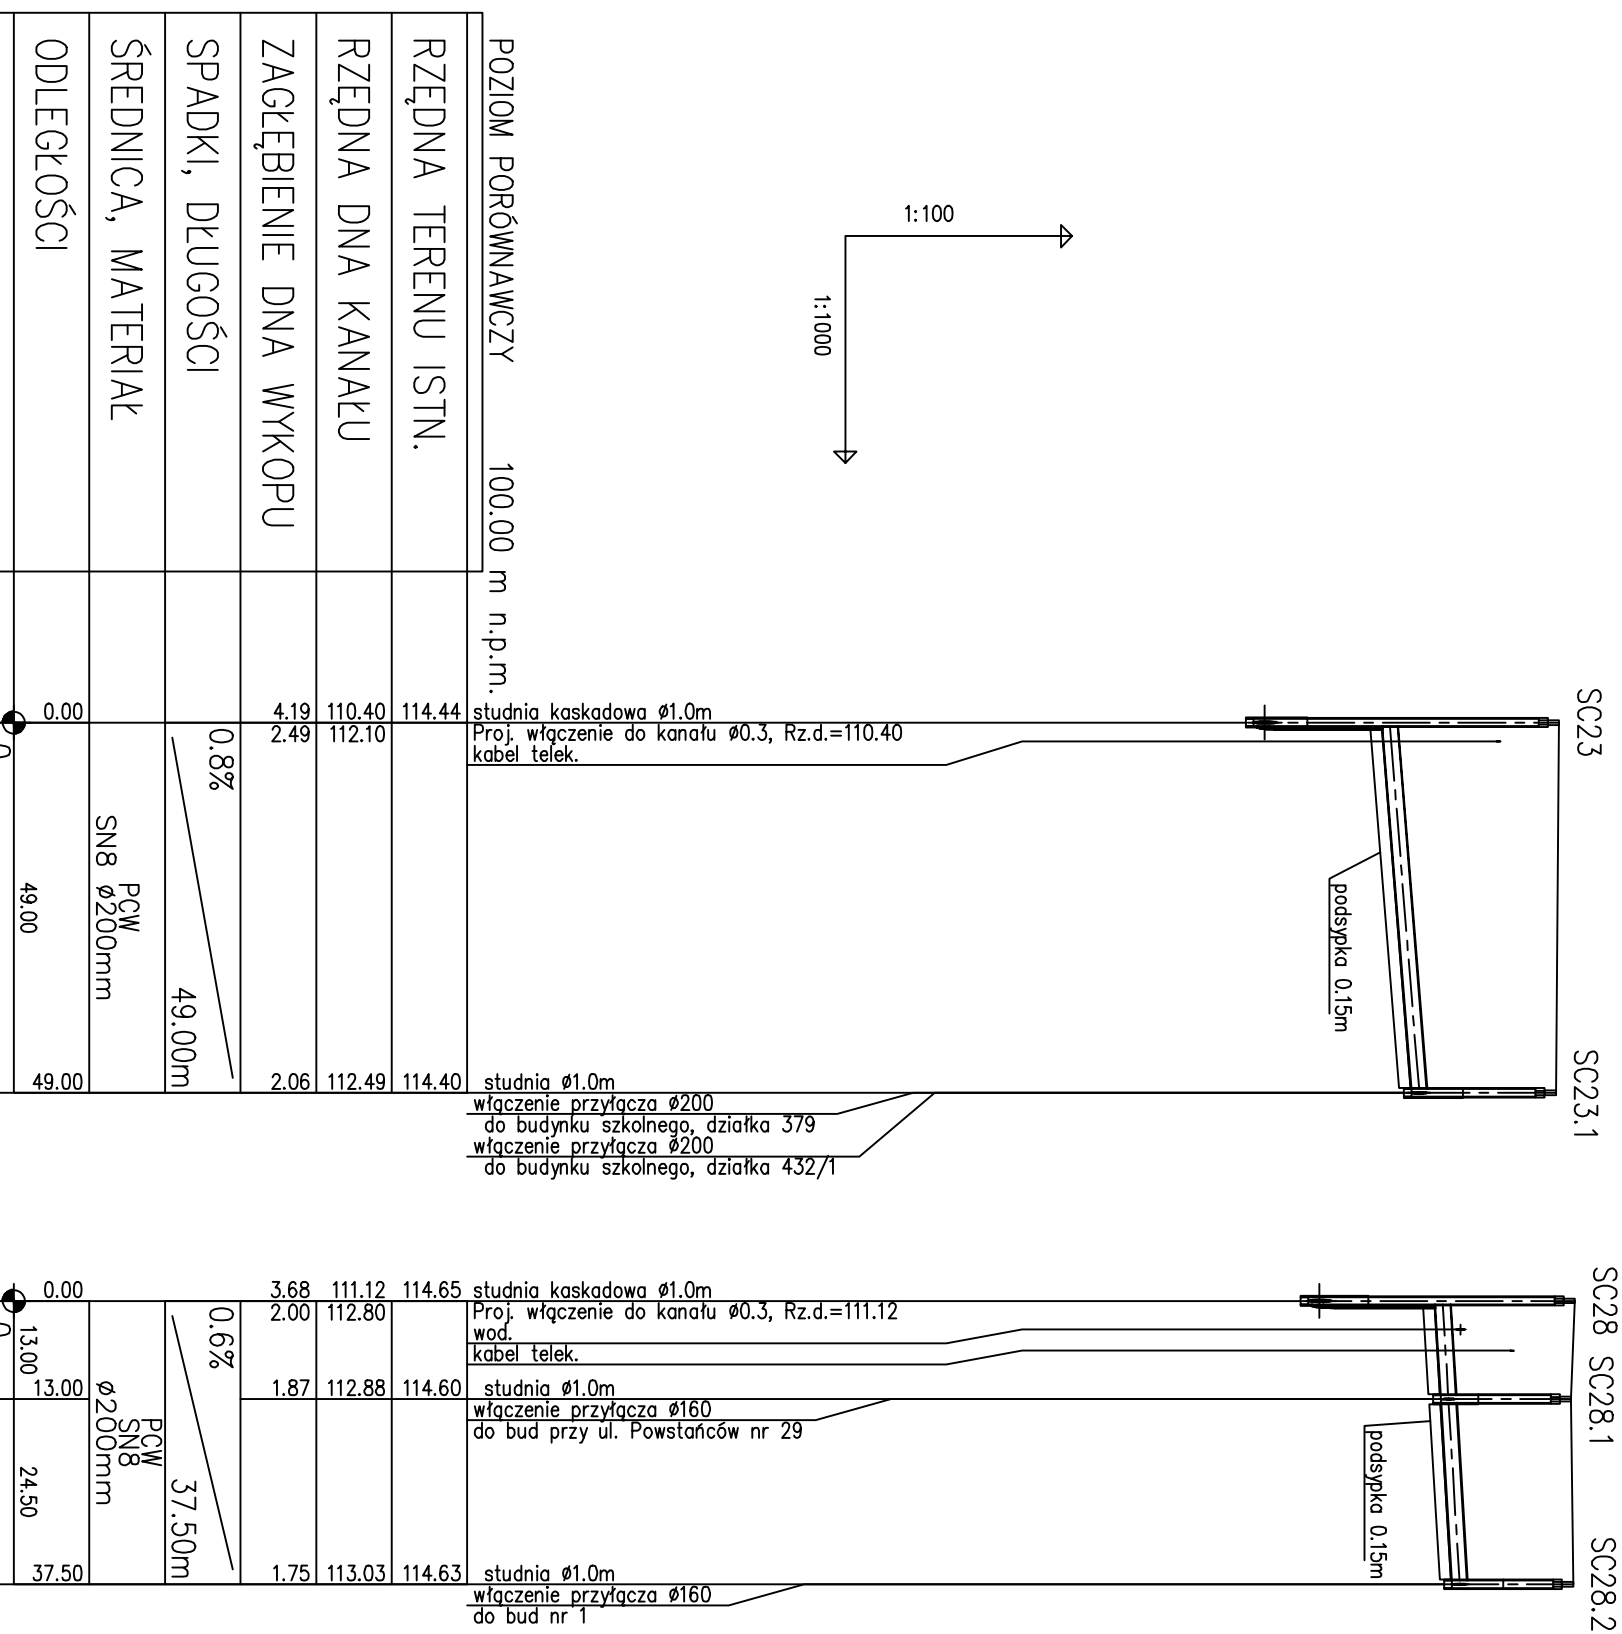


powierzchnia z płyt betonowych
L = 44,0 m

ulica Jackowskiego
powierzchnia asfaltowa

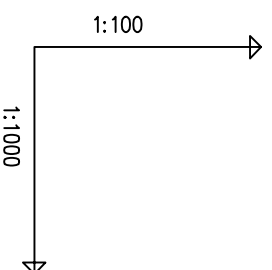


POZIOM PORÓWNAWCZY 100.00 m n.p.m.

RZĘDNA TERENU ISTN.	114.44	114.40
RZĘDNA DNA KANAŁU	110.40	112.10
ZAGŁĘBIENIE DNA WYKOPU	4.19	2.49
SPADKI, DŁUGOŚCI	0.8%	49.00m
ŚREDNICA, MATERIAŁ		PCW SN8 Ø200mm
ODLEGŁOŚCI	0.00	49.00

RZĘDNA TERENU ISTN.	114.65	114.60	114.63
RZĘDNA DNA KANAŁU	111.12	112.80	112.88
ZAGŁĘBIENIE DNA WYKOPU	3.68	2.00	1.87
SPADKI, DŁUGOŚCI	0.6%	37.50m	
ŚREDNICA, MATERIAŁ		PCW SN8 Ø200mm	
ODLEGŁOŚCI	0.00	13.00	24.50

—całkowita wymiarna gruntu

ZLEWNIA C

 <p>ZWIĄZEK BUDOWNICZYW ELEKTRYKÓW W LIPNIE 64 - 100 LIPNO, ul. Sprężnia 1 tel/fax (0-58) 645-71-31</p>		<p>ZAMAWIAJĄCY INWESTOR URZĄD GMINY LIPNO</p>	
<p>BUDOWA KANALIZACJI SANITARNEJ W LIPNIE</p>		<p>PROFIL PODŁUŻNY KANALIZACJI SANITARNEJ ODCINEK 9C23 - 9C23.1; 9C28 - 9C28.2</p>	
ZESPÓŁ PROJEKTOWY	POZIOM	SKALA	NUMER RYSUNKU
PROJEKTANT	1 : 100/1000		14.00
ASYSTENT	mgr inż. T. RZEZNIK	DATA OPRACOWANIA	12.2007
ASYSTENT	mgr inż. T. RZEZNIK	BRANŻA	SAKIT.
		STADIUM	PW
		NR OBIEKTU	I