



ulica Św. Królowej Jadwigi
 nawierzchnia asfaltowa

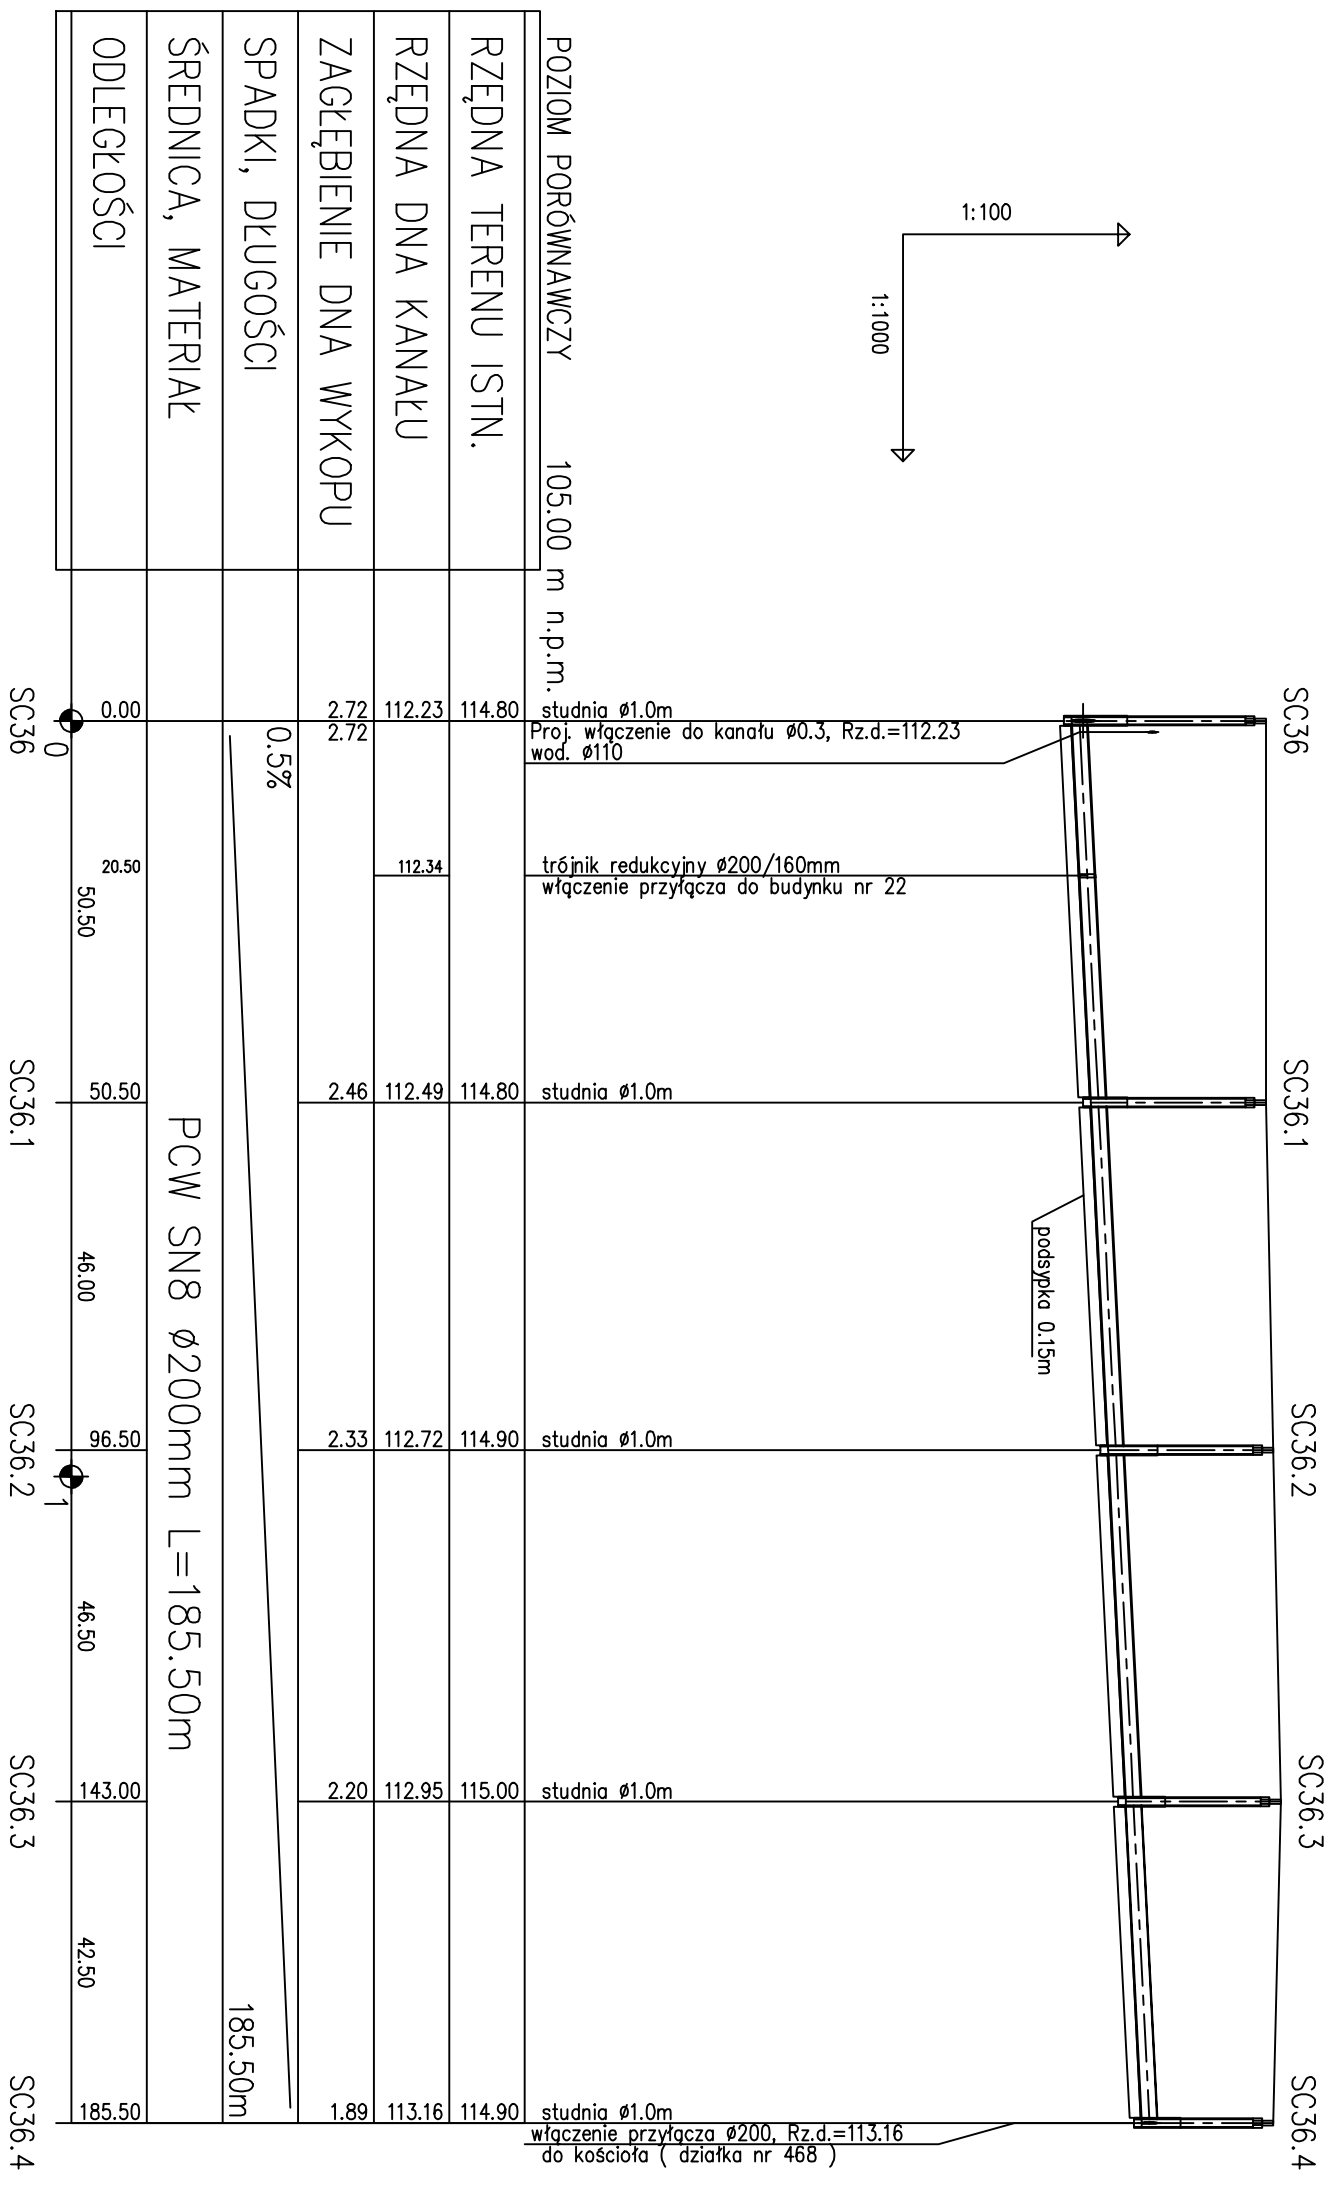

-całkowita wymiana gruntu
 -na odcinku SC36-SC36.1
 odwodnienie igłofiltrami wpukiwanyymi
 w obsypce na głębokość 4,0m
 w rozstawie co 1,5m -33 szt.

ZLEWNIA C

 <p>ZAGŁAD OBLASZI BUDOWNICTWA KOLEKTOR LEPIŃSKI 64 - 100 LEONÓW 4, Sprężnia 1 tel./fax (0-52) 625-7131</p>		<p>ZMIANOWUJĄCY INWESTOR URZĄD GMINY LIPNO</p>	
<p>BUDOWA KANALIZACJI SANITARNEJ W LIPNIE</p>		<p>PROFIL PODŁUŻNY KANALIZACJI SANITARNEJ ODCINEK SC36 - SC36.4</p>	
<p>ZESPÓŁ PROJEKTOWY</p>		<p>SKALA</p>	
<p>PROJEKTANT mgr inż. M. JAWIAK ul. Wodociągowa 11, 64-100 Lipno tel./fax (0-52) 625-7131</p>		<p>1 : 100/1000</p>	
<p>ASYSTENT inż. E. JAWIAK</p>		<p>18.00</p>	
<p>ASYSTENT mgr inż. T. RZEZNIK</p>		<p>DATA OPRACOWANIA 12.2007</p>	
		<p>BRANŻA SANIT.</p>	
		<p>STADIUM PW</p>	
		<p>NR OBIĘTU I</p>	