
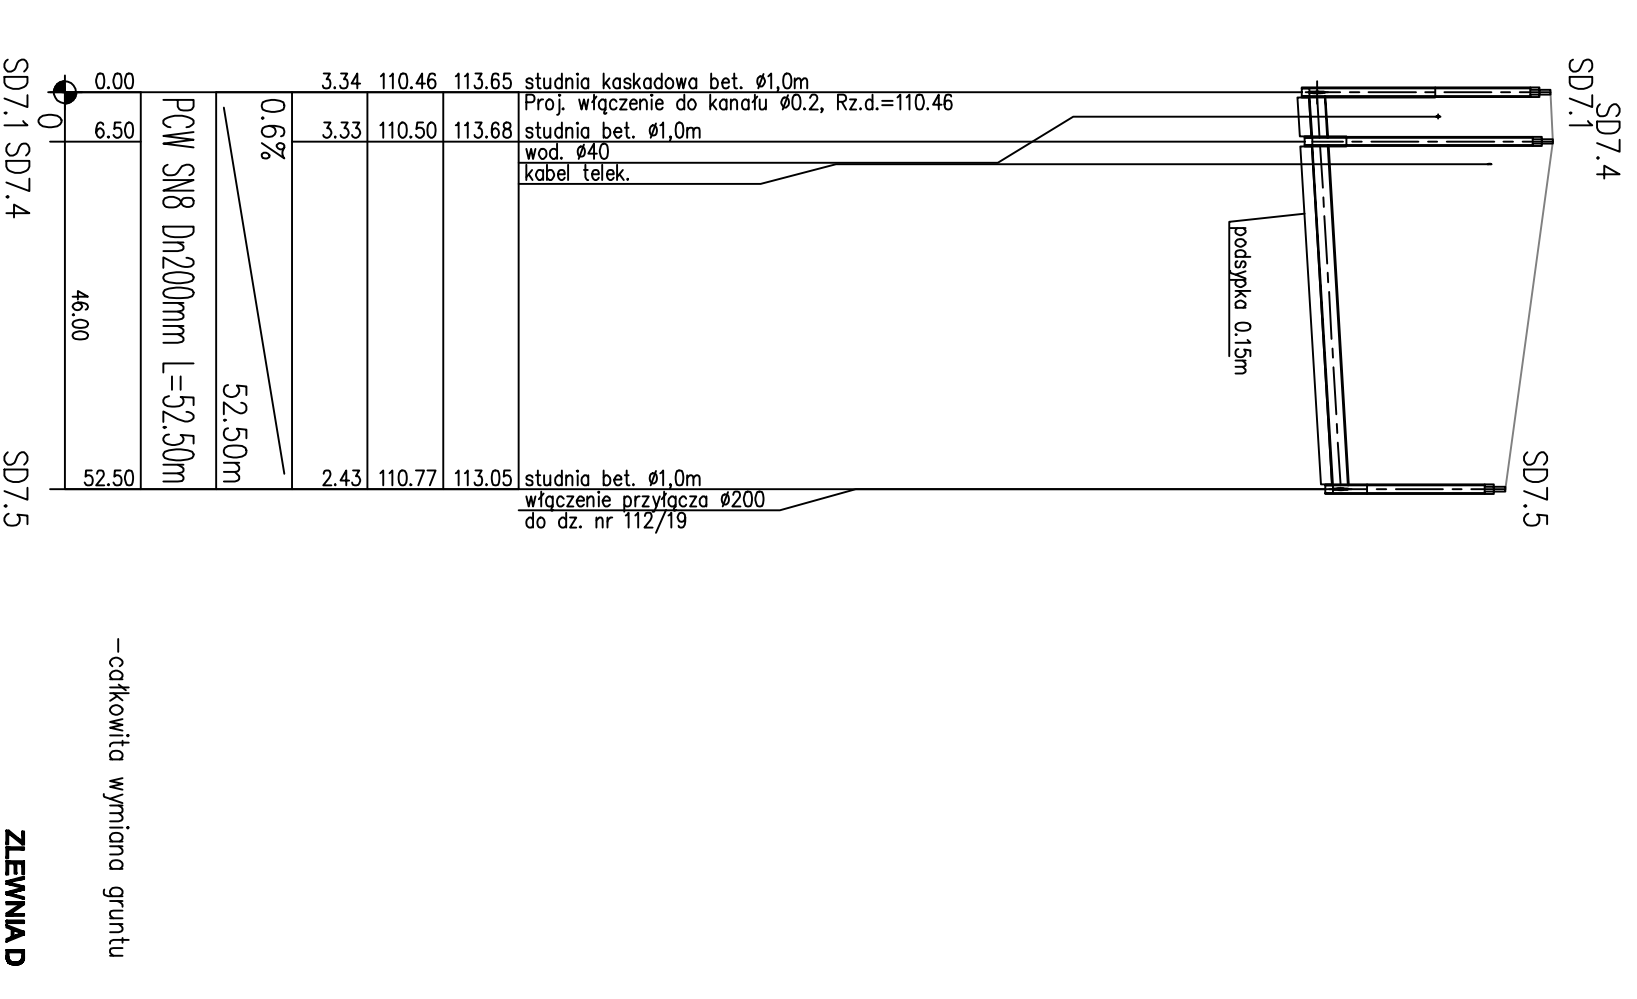



droga asfaltowa, L=3.5m

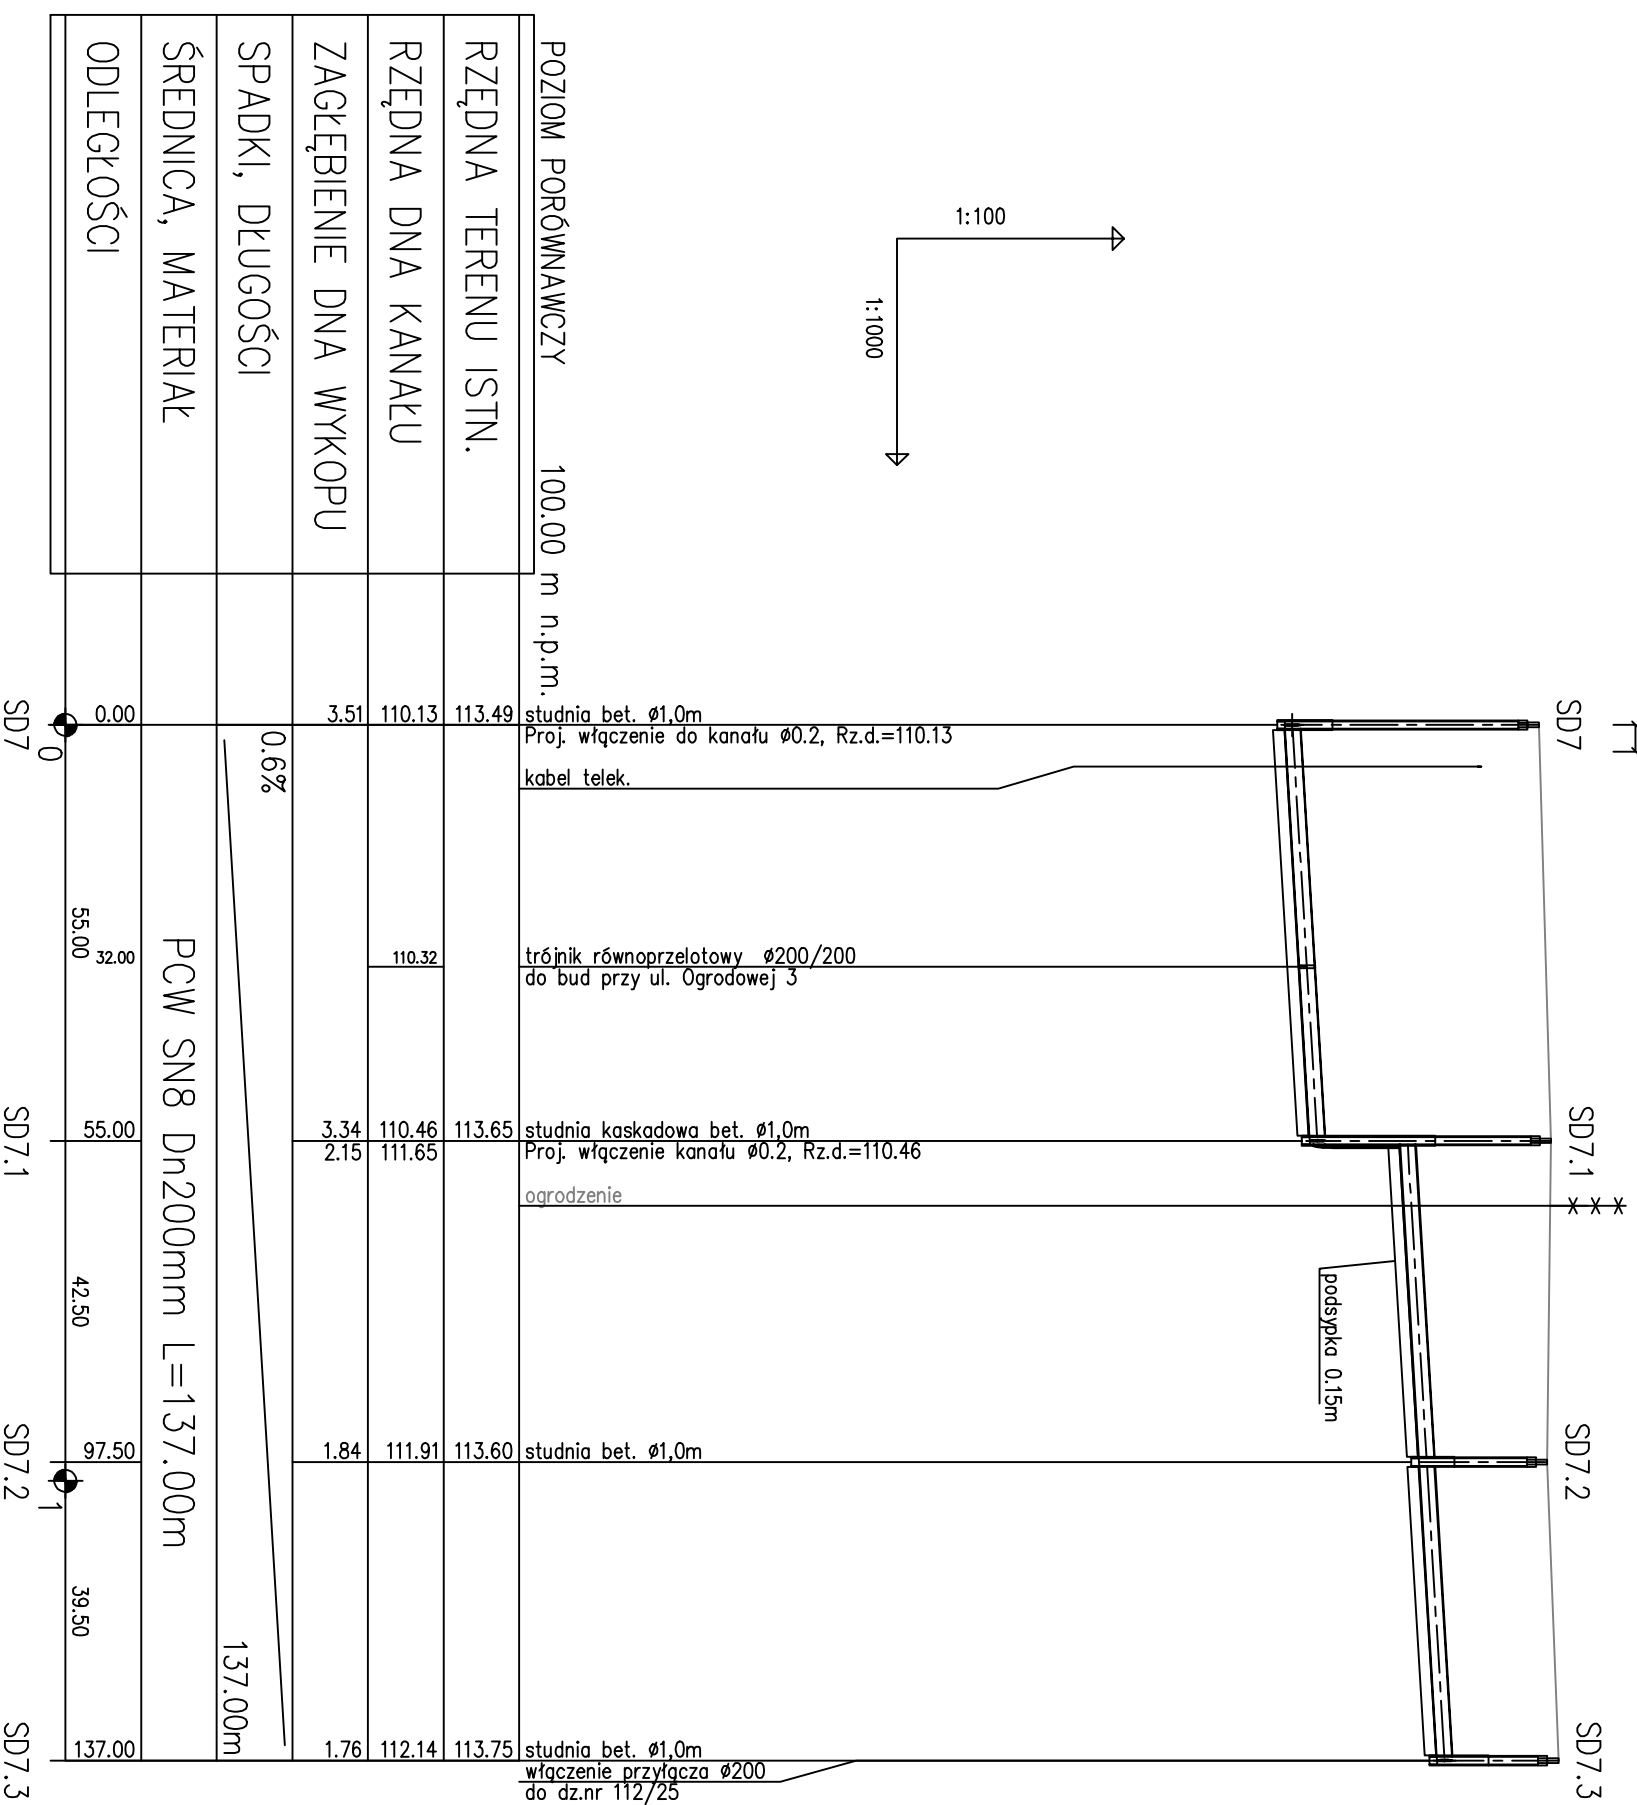

-calkowita wymiara gruntu

ZLEWNIA D

 <p>ZAGAD OBIĘTAŁ BUDOWNICTWA KOLEKTOR S I E R W I S ul. Lipno 1 12-2007 Lipno</p>		<p>ZAMAWIAJĄCY INWESTOR URZĄD GMINY LIPNO</p>	
<p>BUDOWA KANALIZACJI SANITARNEJ W LIPNIE</p>		<p>PROFIL PODŁUŻNY KANALIZACJI SANITARNEJ ODCINEK SD7 - SD7.3; SD7.1 - SD7.5</p>	
ZESPÓŁ PROJEKTOWY	PODPIS	SKALA	NUMER RYSUNKU
PROJEKTANT	mgr inż. M. JANIAK	1 : 100/1000	23.00
ASYSTENT	inżynierka politechniczna nr 1108846 Magdalena Janiak ul. Lipno 1, 12-2007 Lipno tel/fax (0-52) 825-71-31		
ASYSTENT	inż. E. JANIAK	DATA OPRACOWANIA	BRANŻA
ASYSTENT	A. JANIAK	12.2007	STADIUM
			SAKIT.
			PW
			NR OBIĘTU
			I