


droga asfaltowa, =4,0m
 istniejący kanał sanitarny
 do przebudowy

droga asfaltowa, L=32,0 m

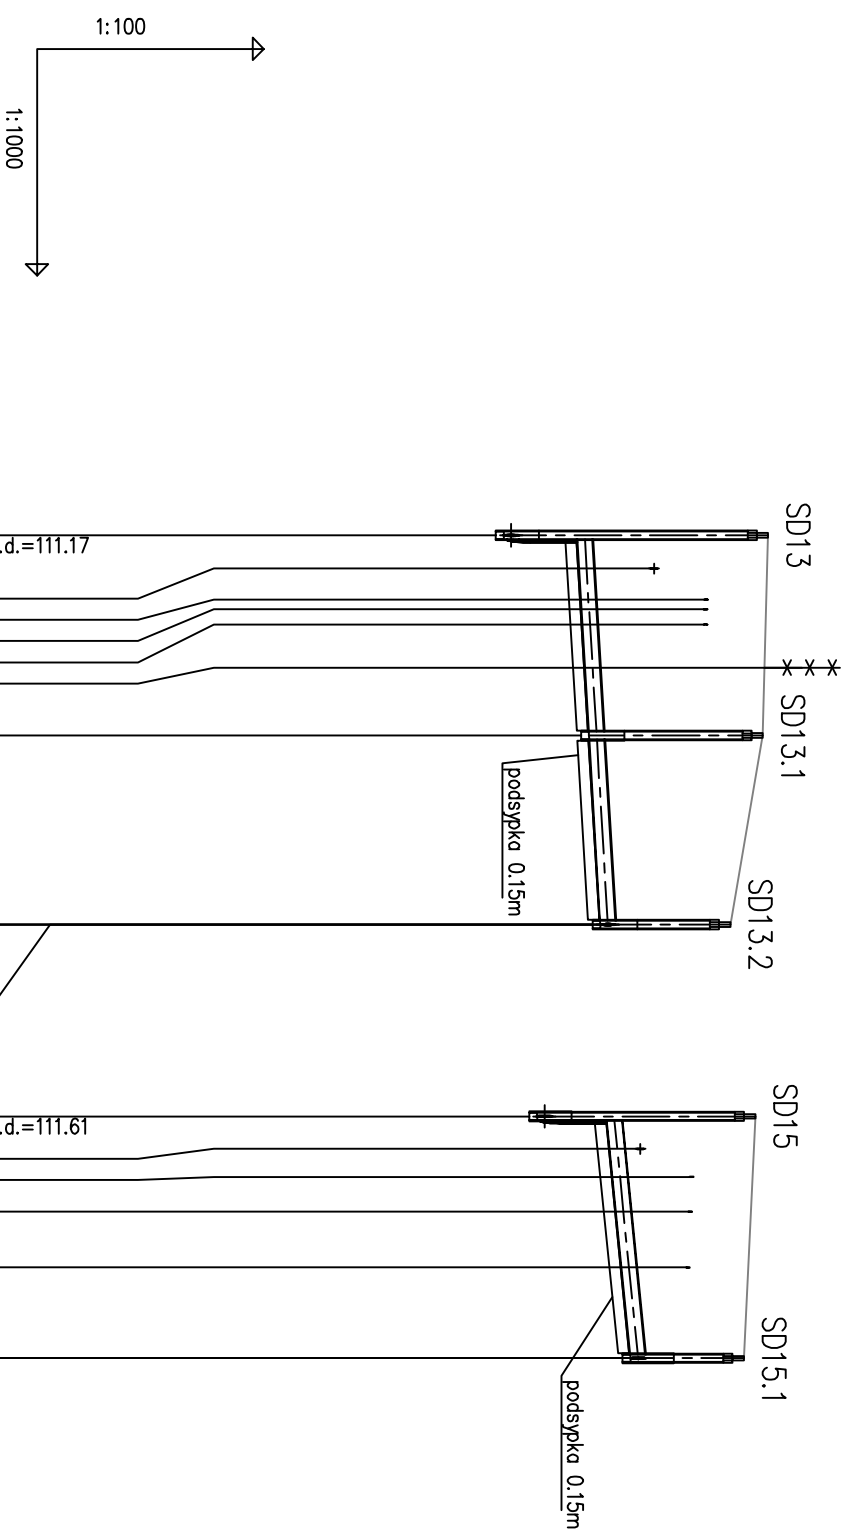

POZIOM PORÓWNAWCZY	100.00 m n.p.m.								
RZĘDNA TERENU ISTN.	114.67	111.17	114.60	114.50	114.35				
RZĘDNA DNA KANAŁU	112.14	112.30	112.45	112.53	112.85				
ZAGŁĘBIENIE DNA WYKOPU	3.65	2.45	1.87	3.04	2.12				
SPADKI, DŁUGOŚCI	0.6%			1%					
ŚREDNICA, MATERIAŁ	PCW SN8 Dn200mm L=51.50m			PCW SN8 Dn200mm					
ODLEGŁOŚCI	0.00	26.50	25.00	0.00	32.00				
	SD13	SD13.1	SD13.2	SD15	SD15.1				

studnia kaskadowa bet. \varnothing 1,0m
 Proj. włączenie do kanafu \varnothing 0.2, Rz.d.=111.17
 wod.
 kabel telek.
 kabel telek.
 kabel eNN
 ogrodzenie

studnia bet. \varnothing 1,0m


studnia bet. \varnothing 1,0m
 włączenie przyłącza \varnothing 200 do dz.nr 113
 włączenie przyłącza \varnothing 200 do dz.nr 112/25
 przepięcie istn. przykanalika

studnia kaskadowa bet. \varnothing 1,0m
 Proj. włączenie do kanafu \varnothing 0.2, Rz.d.=111.61
 wod.
 kabel telek.
 kabel eNN
 kabel

studnia bet. \varnothing 1,0m
 włączenie przyłącza \varnothing 200 do dz.nr 112/31
 włączenie przyłącza \varnothing 200 do dz. nr 112/57

– ciekawita wymiana gruntu
 – odwodnienie igrofiltrami wpukiwanyymi w obsypce na głębokość 4,0m w rozstawie co 1,5m – 34szt. i 21szt.

ZLEWNIA D

 <p>ZWIĄZEK GMINNY KOLEKTOR LIPNO</p>		ZAMAWIAJĄCY INWESTOR URZĄD GMINY LIPNO	
ZBIÓRKA PROJEKTOWY mgr inż. M. JAWIAK		OBIĘT / INWESTOR PROFIL PODŁUŻNY KANALIZACJI SANITARNEJ ODCINEK SD13 - SD13.1; SD15 - SD15.1	
PROJEKTANT mgr inż. M. JAWIAK ul. Wolności 11, 11-100 Lipno tel./fax (0-52) 625-71-31		SKALA 1 : 100/1000	
ASYSTENT inż. E. JAWIAK		DATA OPRACOWANIA 12.2007	
ASYSTENT A. JAWIAK		BRANŻA SANIT.	
		STADIUM PW	
		NR OBIĘKTU I	
		24.00	