

Mapa sytuacyjna 1:500


Województwo: wielkopolskie
 Powiat : leszczyński
 Gmina : Lipno
 Obręb : Wilkowice
 Działka nr 665 ark.mapy 1
 Leszno, dn. 27.08.2008 r.

PKP S.A.
 Oddział Gospodarowania Nieruchomościami
 w Poznaniu
 Wydział Geodezji i Regulowania
 Stanów Prawnych Nieruchomości
 W obszarze oznaczonym na mapie linia

potwierdzono w terenie aktualność treści kolejowej mapy
 sytuacyjno-wysokościowej. Dokumenty potwierdzające
 aktualność zostały przyjęte do zasobu w dniu
 23.10.08 i zaewidencjonowano pod nr
 N13-6511-323/08
 Niniejsza mapa może służyć
 do celów projektowych
 Poznań, dn. 23.10.2008
 Z up. NACZELNIKA

mgr inż. Zbigniew Bratkowski

dalsza część wg opracowania
 "Kanalizacja sanitarna z przykanalikami
 dla wsi Wilkowice, Gmina Lipno etap III"
 - rejon ul. Dworcowej

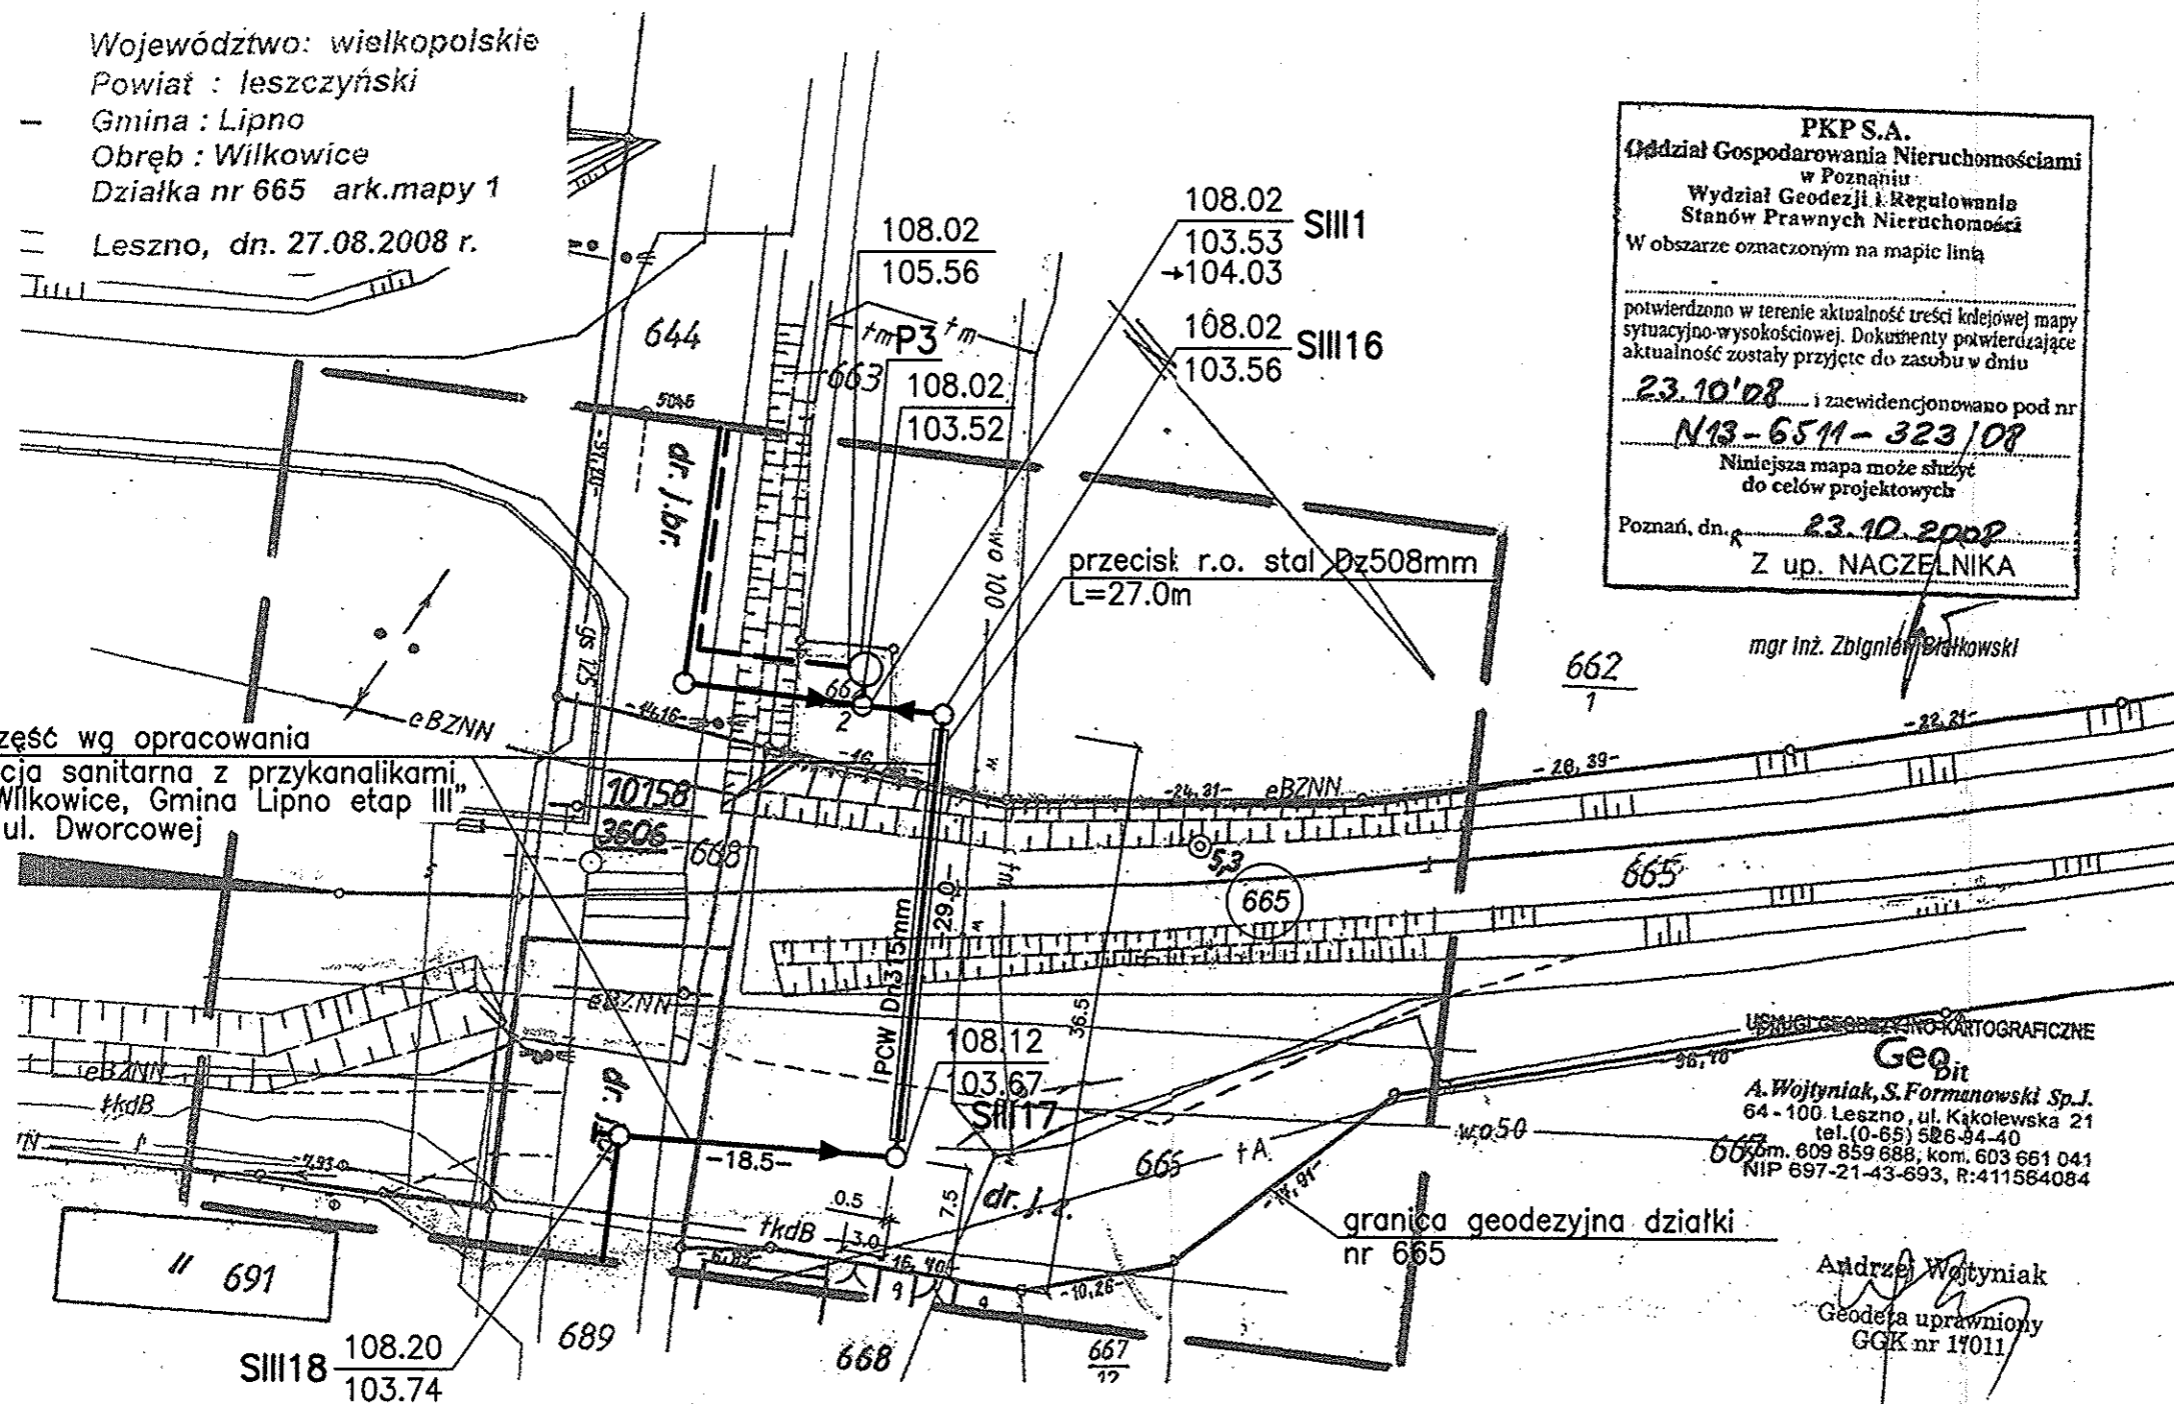

USŁUGI GEODEZYJNO-KARTOGRAFICZNE
GeoBit
 A. Wojtyniak, S. Formanowski Sp.J.
 64-100 Leszno, ul. Kąkolowska 21
 tel. (0-65) 526-94-40
 fax. 609 859 688; kom. 603 661 041
 NIP 697-21-43-693, R:411564084

Andrzej Wojtyniak
 Geodeta uprawniony
 GKK nr 17011

Wielkopolski Urząd Wojewódzki
 Wydział Infrastruktury i Rolnictwa
 Al.Niepodległości 16/18
 61-713 Poznań

LEGENDA:

- PROJEKTOWANA KANALIZACJA SANITARNA NA TERENIE
 PKP - OBJĘTA OPRACOWANIEM
- ISTNIEJĄCY WODOCIĄG
- ISTNIEJĄCY KABEL TELEKOMUNIKACYJNY
- ISTNIEJĄCY KABEL ENERGETYCZNY
- ISTNIEJĄCA LINIA ENERGETYCZNA (NAPOWIETRZNA)
- NUMER EWIDENCYJNY DZIAŁKI
- GRANICA AKTUALIZACJI GEODEZYJNEJ

| | | |
|--|---|------------------|
| ZAKŁAD OBSŁUGI BUDOWNICTWA KOLEKTOR SERWIS 64-100 LESZNO, ul. Grodzka 1 tel/fax (0-65) 528-71-31 | ZAMAWIAJĄCY INWESTOR | |
| | GMINA LIPNO | |
| BUDOWA PRZEJŚCIA RUROCIĄGIEM KANALIZACJI SANITARNEJ POD TORAMI KOLEJOWYMI LINII LESZNO-ZBĄSZYŃ W km 5,281, w WILKOWICACH, GMINA LIPNO, dz. nr 665 | OBIEKT I TREŚĆ RYSUNKU | |
| | PROJEKT ZAGOSPODAROWANIA TERENU - PRZEJŚCIE RUROCIĄGIEM KANALIZACJI SANITARNEJ POD TORAMI KOLEJOWYMI LINII LESZNO-ZBĄSZYŃ W km 5,281 | |
| ZESPÓŁ PROJEKTOWY | PODPIS | SKALA |
| mgr inż. M. JANIĄK <small>uprawnienie projektowe nr 116980Lo specjalność: instalacyjno - inżynierska w zakresie sieci sanitarnych - wodociągowych i kanalizacyjnych - użytkownika terenu WOB w Poznaniu nr ewid. WOP/161501</small> | | 1:500 |
| mgr inż. K. JANIĄK <small>uprawnienie sprawdzającego nr 431694Lo w zakresie sieci wodociągowej i kanalizacyjnych oraz ochrony środowiska WOB w Poznaniu nr ewid. WOP/1611 1/01</small> | | NUMER RYSUNKU |
| PROJEKTANT | | 02.00 |
| SPRAWDZAJĄCY | | DATA OPRACOWANIA |
| | | 12.2009 |
| | | BRANŻA |
| | | SANIT. |
| | | STADIUM |
| | | PB |
| | | NR OBIEKTU |
| | | I |