RZUT FUNDAMENTÓW
PROJEKT ZAMIENNY
skala 1:100

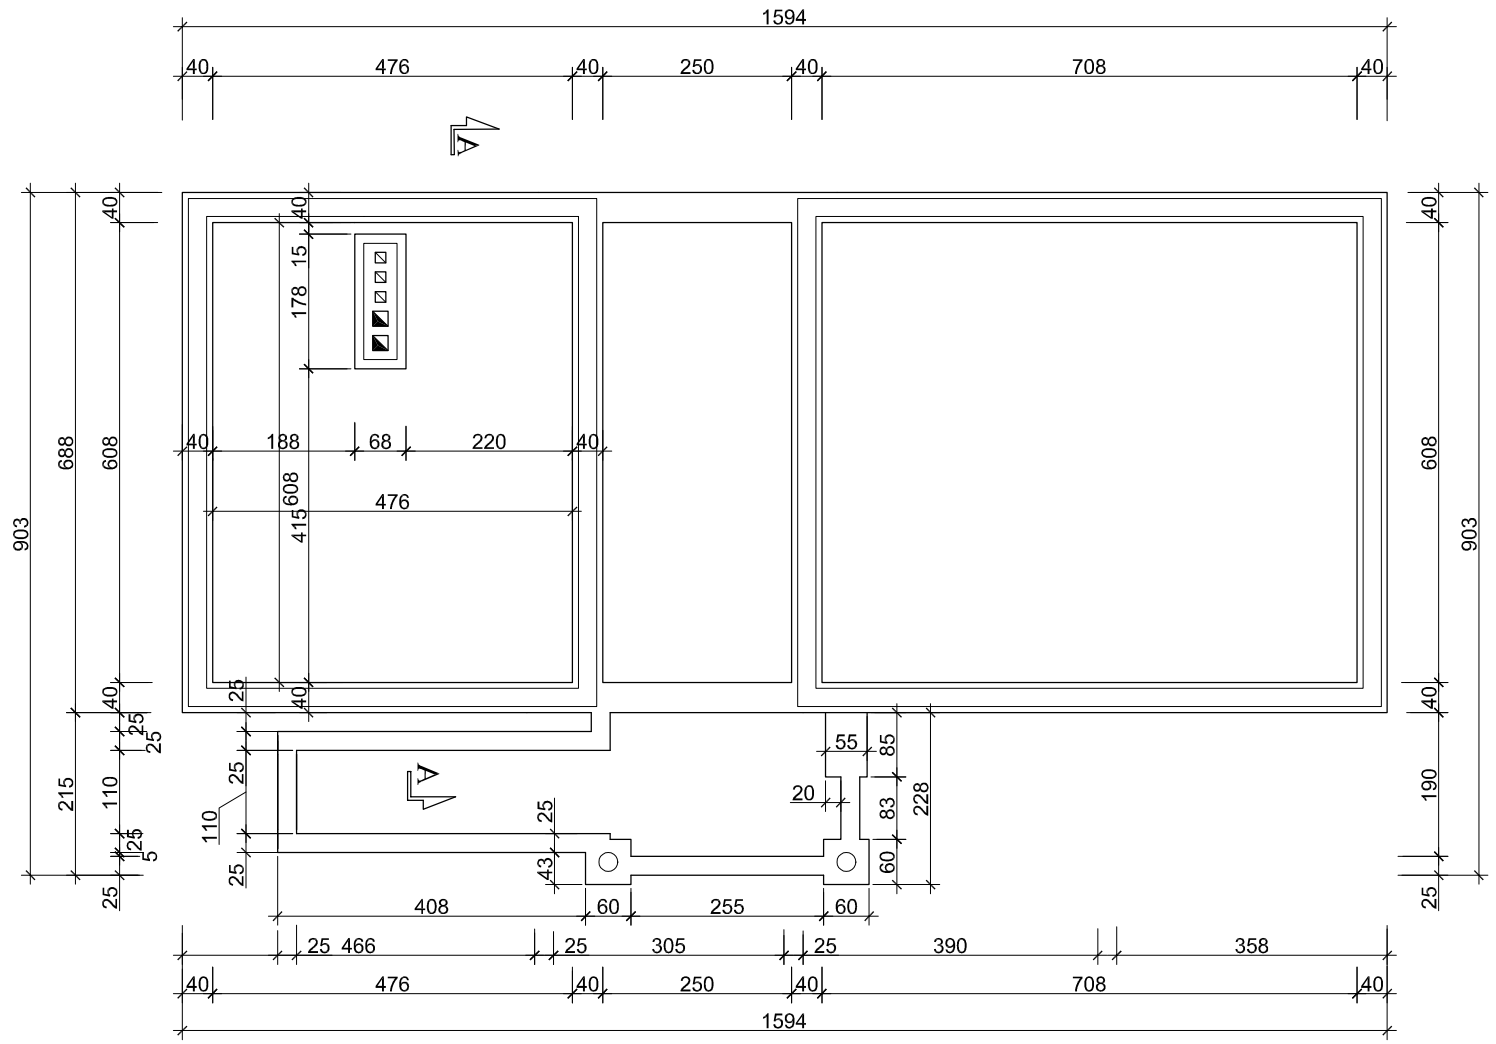

ZESTAWIENIE STALI

ELEMENT KONSTRUKC.	NR PRĘTA	Φ (mm)	DŁUG. PRĘTA (cm)	ILOŚĆ PRĘTÓW (szt)	DŁUGOŚĆ RAZEM (m)	
					A - I	A - 0
					Φ 12	Φ 6
ŁAWA FUNDAMENT. Ł - 1	1	12	45	4	180,00	
	2	6	146	145		211,70
RAZEM DŁUGOŚĆ				- (m)	180,00	211,70
MASA JEDNOSTKOWA				- (kg/m)	0,888	0,222
MASA CAŁKOWITA				- (kg)	159,84	47,00
OGÓŁEM STALI :				- (kg)	206,84	

Szczegół "A"
skala 1:25

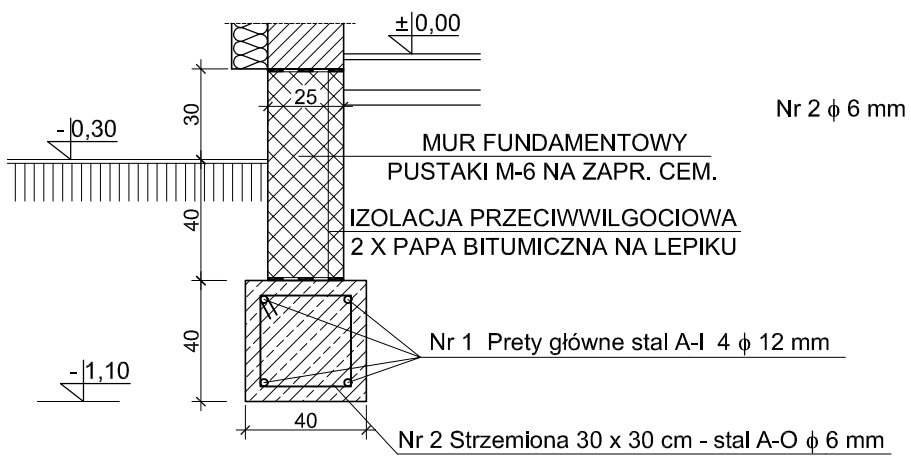

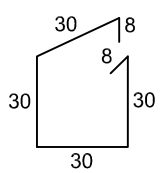

Nr 2 ϕ 6 mm co 30 cm L= 146 cm- stal A-O

BETON B20
STAL A-0

PROJEKT BUDOWLANY	INWESTYCJA: BUDOWA KOMPLEKSU BOISK SPORTOWYCH Z ZAPLECZEM SOCJALNYM "ORLIK 2012"	PROJEKTANT PROWADZĄCY: inż.Marek Łysiak	
		PROJEKTANT : t.b.M.Pachura	
BIURO PROJEKTÓW I REALIZACJI INWESTYCJI "EVPOL" ul.Gierymskiego 23 64-100 LESZNO Tel./Fax (0-65) 520-89-78 Tel.kom.0-601-423-685 REGON 411121783 * NIP 697-002-72-50	INWESTOR: GMINA LIPNO ul.Powstańców Wielkopolskich 9 64-111 Lipno	WSPÓŁPRACA : mgr inż.M.Korzeniewska	
		WSPÓŁPRACA : mgr inż. S.Smółkowski	
	OBIEKT: KOMPLEKS BOISK SPORTOWYCH Z ZAPLECZEM SOCJALNYM "ORLIK 2012"	BRANŻA: ARCH. + KONSTR.	
	LOKALIZACJA: LIPNO DZIAŁKI NR 430,431,379	STADIUM: PROJEKT ZAMIENNY	

RYSUNEK	DATA	STRONA	SKALA	NR RYSUNKU
RZUT FUNDAMENTÓW	11-2010	39	1 : 100 1 : 25	02