


RZUT PRZYZIEMIA PROJEKT ZAMIENNY skala 1:100

WYKAZ POMIESZCZEŃ

№	OPIS POMIESZCZENIA	PŁYTKI POSADZKOWE "GRES"	KORYTARZ WEJŚCIOWY	9,07 m ²
1	ŁAZIENKA DLA OSÓB NIEPEŁNOSPRAWNYCH	4,35 m ²		
2	POMIESZCZENIE TRENERA	9,07 m ²		
3	POMIESZCZENIE TECHNICZNE	5,61 m ²		
4	PRZEJDSIONEK	3,11 m ²		
5	OGÓLNODOSTĘPNE MAGAZYNKI NA SPRZĘT SPORTOWY	6,85 m ²		
6	SZATNIA	4,18 m ²		
7	SZATNIA	7,34 m ²		
8	SZATNIA	7,34 m ²		
9	ŁAZIENKA	6,59 m ²		
10	ŁAZIENKA	6,59 m ²		
11	SZATNIA	7,34 m ²		
12	SZATNIA	7,34 m ²		
13	SZATNIA	7,34 m ²		

OGÓLEM POWIERZCHNIA NETTO	: 84,78 m ²
OGÓLEM POWIERZCHNIA BRUTTO	: 111,96 m ²
KUBATURA	: 226,36 m ³

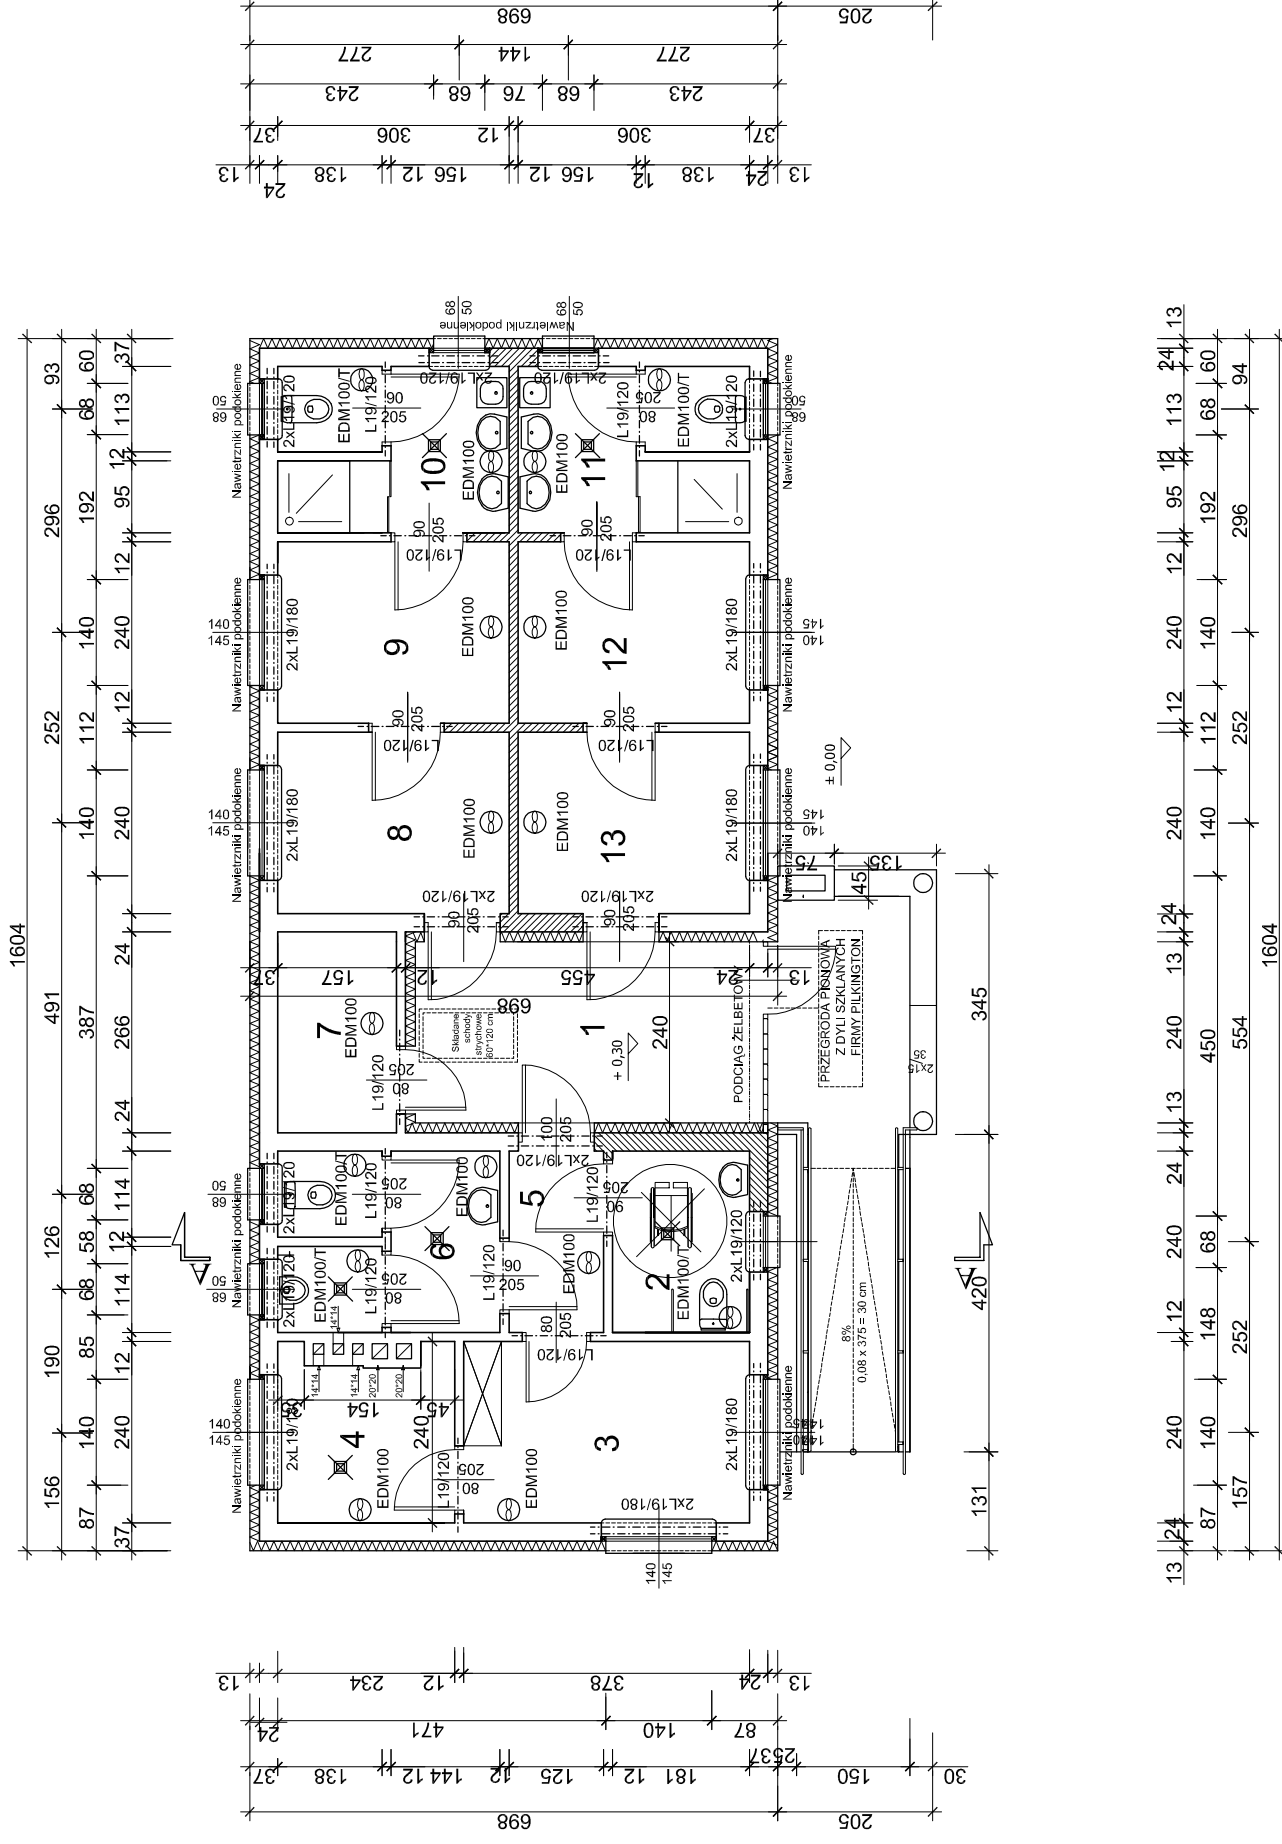

PROJEKT BUDOWLANY

BIURO PROJEKTÓW REALIZACJI INWESTYCJI "EVPOL"

ul. Gierzyńskiego 23
64-100 LIPNO
Tel./Fax (0-45) 530-89-78
Tel. kom. 0-601-423-685

REGON: 141121783 - NIP: 692-692-7250

INWESTYCJA	BUDOWA KOMPLEKSU BOISK SPORTOWYCH Z ZAPLECZEM SOCJALNYM "ORLIK 2012"	PROJEKTANT PROWADZĄCY:	inż. Marek Łysiak
INWESTOR	GMINA LIPNO ul. Powstańców Wielkopolskich 9 64-111 Lipno	PROJEKTANT:	t.b. M. Pachura
OBIEKT	KOMPLEKS BOISK SPORTOWYCH Z ZAPLECZEM SOCJALNYM "ORLIK 2012"	WSPÓŁPRACA:	mgr inż. M. Korzeniewska mgr inż. S. Smółkowski
LOKALIZACJA	LIPNO DZIAŁKI NR 430.431.379	BRANŻA	ARCH. + KONSTR.
RYSunek	DATA	STRONA	PROJEKT ZAMIENNY
		11-2010	40
		1 : 100	03