


PRZEKRÓJ A-A
PROJEKT ZAMIENNY
skala 1:50

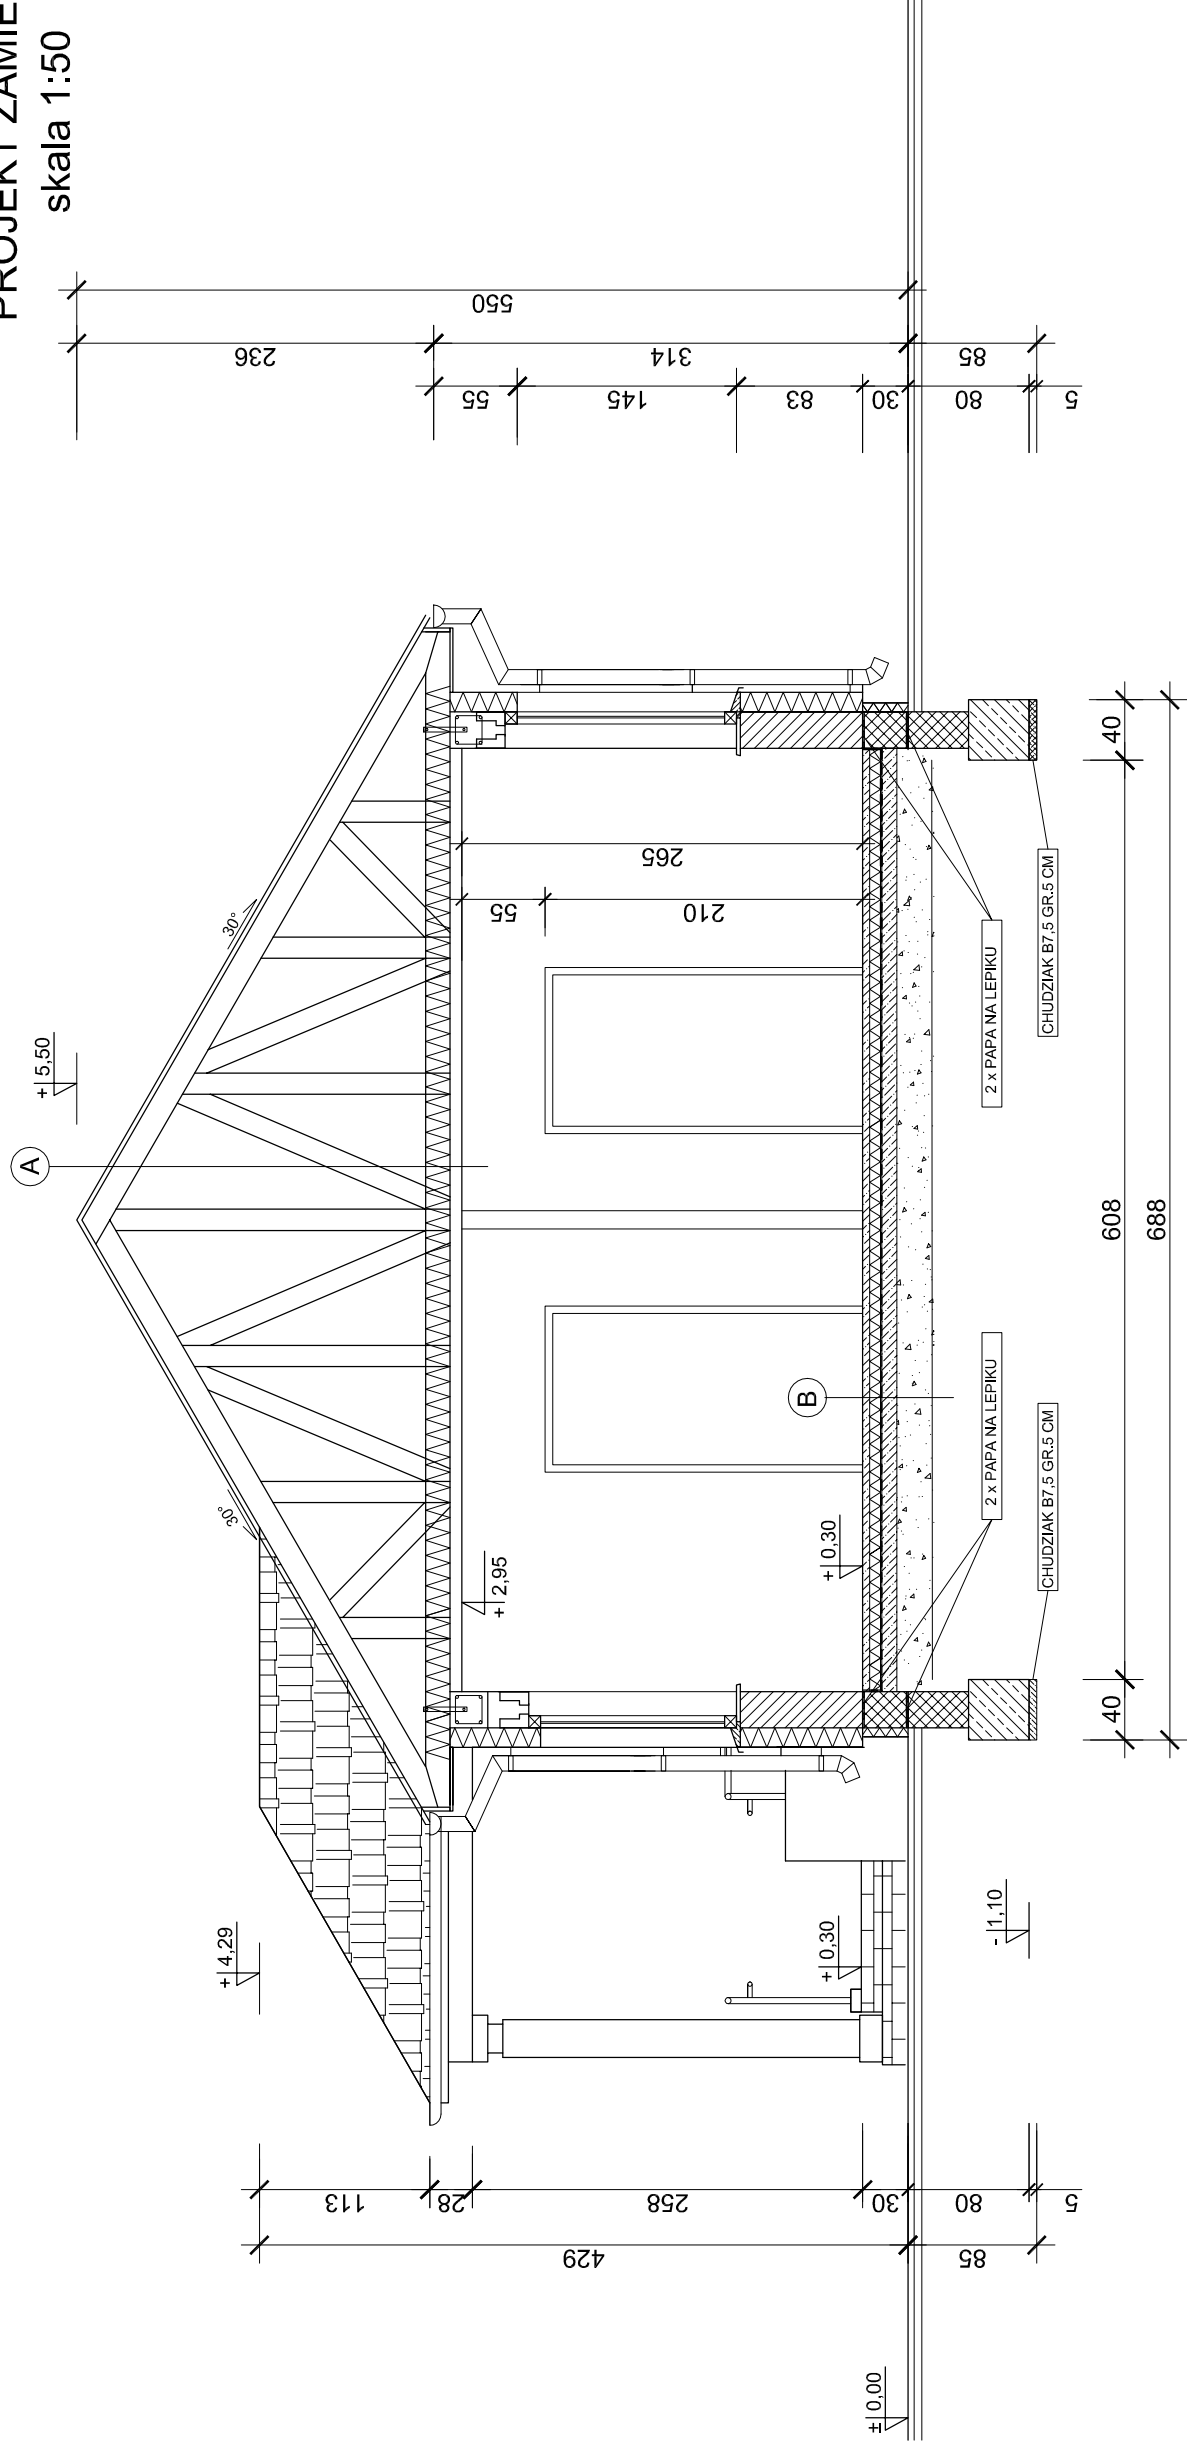

A
BLACHA DACHÓWKOWA POWLEKANA CZERWONA
ŁĄTY DREWNIANE IMPREGNOWANE PREPARATEM FOBOS M-2
PAROIZOLACJA Z FOLII ZBROJONEJ "DRAGFOL"
KRATOWNICE DREWNIANE IMPREGNOWANE PREPARATEM FOBOS M-2
WEŁNA MINERALNA GR. 160 MM
FOLIA PE O GRUBOŚCI 0,2 MM
RUSZT STALOWY POD PŁYTY GKB
PŁYTA GKB GR. 18 MM WODOODPORNE

B
POSADZKA TYPU "GRANITOGRES" ANTYPOŚLIZG. V KLASY ŚCIERALNOŚCI O WYM. 30x30 CM FUGA WYPEŁNIAJĄCA PLASTYCZNA
POSADZKA BETONOWA Z BETONU B15GR. 8 CM ZBROJONA MATAMI STALOWYMI
IZOLACJA PRZECIWMILGOCIOWA - FOLIA PE
STYROPIAN FS20 GR. 8 CM
IZOLACJA PRZECIWMILGOCIOWA - FOLIA PE
PODKŁAD BETONOWY GR. 10 CM Z BETONU B12,5
PODSYPKA ŻWIROWA ZAGĘSZCZONA

PROJEKT BUDOWLANY 	INWESTYCJA BUDOWA KOMPLEKSU BOISK SPORTOWYCH Z ZAPLECZEM SOCJALNYM "ORLIK 2012"	PROJEKTANT PROWADZĄCY: Inż. Marek Łysiak
	INWESTOR GMINA LIPNO ul. Powstańców Wielkopolskich 9 64-111 Lipno	PROJEKTANT: t.b.M.Pachura
OBIEKT KOMPLEKS BOISK SPORTOWYCH Z ZAPLECZEM SOCJALNYM "ORLIK 2012"	WSPÓŁPRACA: mgr inż. M. Korzeniewska	PROJEKT ZAMIENNY
LOKALIZACJA LIPNO DZIAŁKI NR 430.431.379	WSPÓŁPRACA: mgr inż. S. Smidkowski	BRANŻA ARCH. + KONSTR.
PRZEKRÓJ A-A RYSUNEK	DATA 11-2010	STRONA 43
	SKALA 1:50	NR RYSUNKU 06