




ELEWACJE
PROJEKT ZAMIENNY
skala 1:100

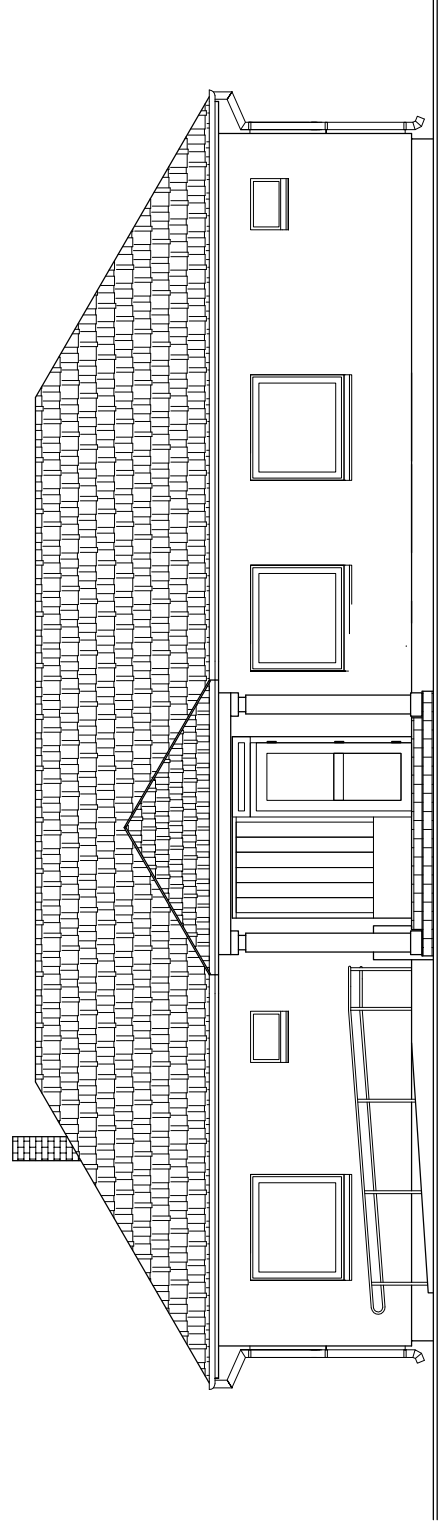


ELEWACJA PÓŁNOCNA

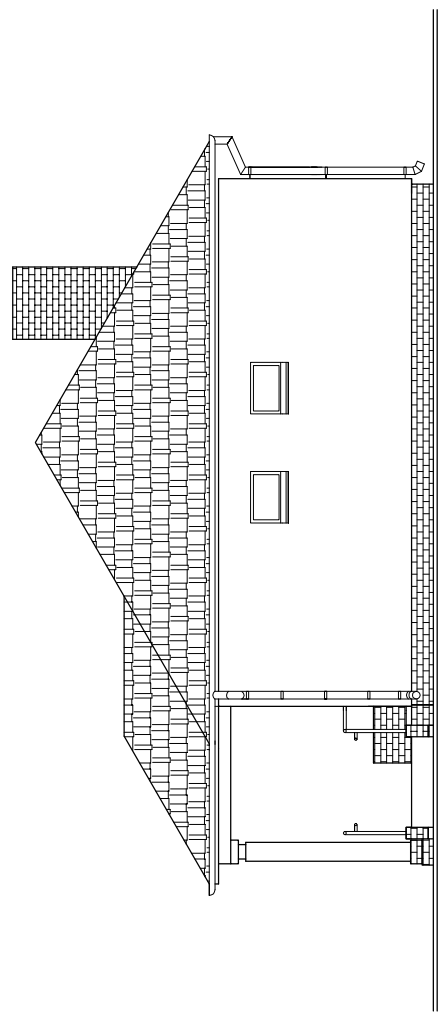

ELEWACJA ZACHODNIA

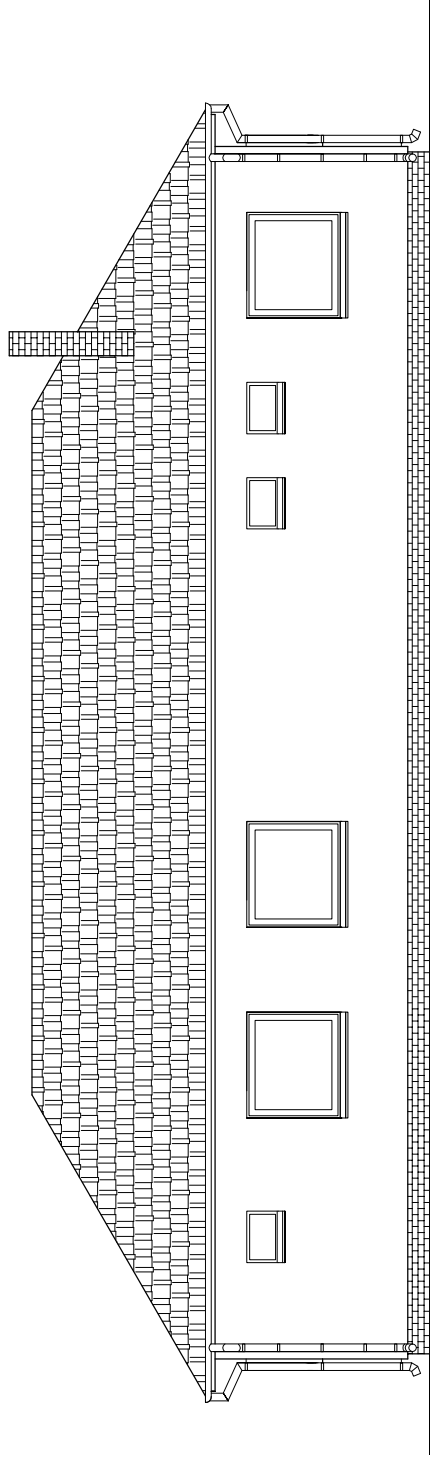

ELEWACJA POŁUDNIOWA

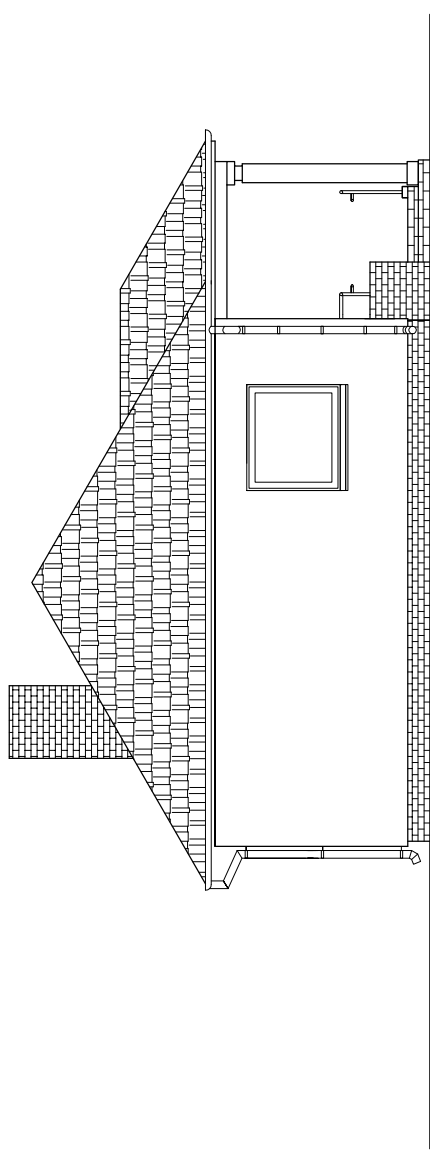

ELEWACJA WSCHODNIA

PROJEKT BUDOWLANY	INWESTYCJA BUDOWA KOMPLEKSU BOISK SPORTOWYCH Z ZAPLECZEM SOCJALNYM "ORLIK 2012"	PROJEKTANT PROWADZĄCY: Inż. Marek Łysiak
	INWESTOR GMINA LIPNO ul. Powstańców Wielkopolskich 9 64-111 Lipno	PROJEKTANT: i. b. M. Pachura
	OBIEKT KOMPLEKS BOISK SPORTOWYCH Z ZAPLECZEM SOCJALNYM "ORLIK 2012"	WSPÓŁPRACOWNICY: mgr inż. M. Korzeniewska mgr inż. S. Smółkowski
	LOKALIZACJA LIPNO DZIAŁKI NR 430.431.379	BRANŻA ARCH. + KONSTR.
ELEWACJE	REGON: 14134783 - NIP: 587-209272-50	STADIUM PROJEKT ZAMIENNY
	REGION: 41134783 - NIP: 587-209272-50	SKALA 1 : 100
RYSUNEK	DATA 11-2010	STRONA 44
		NR RYSUNKU 07