KONSTRUKCJA
WIĄZARA DESKOWEGO
PROJEKT ZAMIENNY
skala 1:25

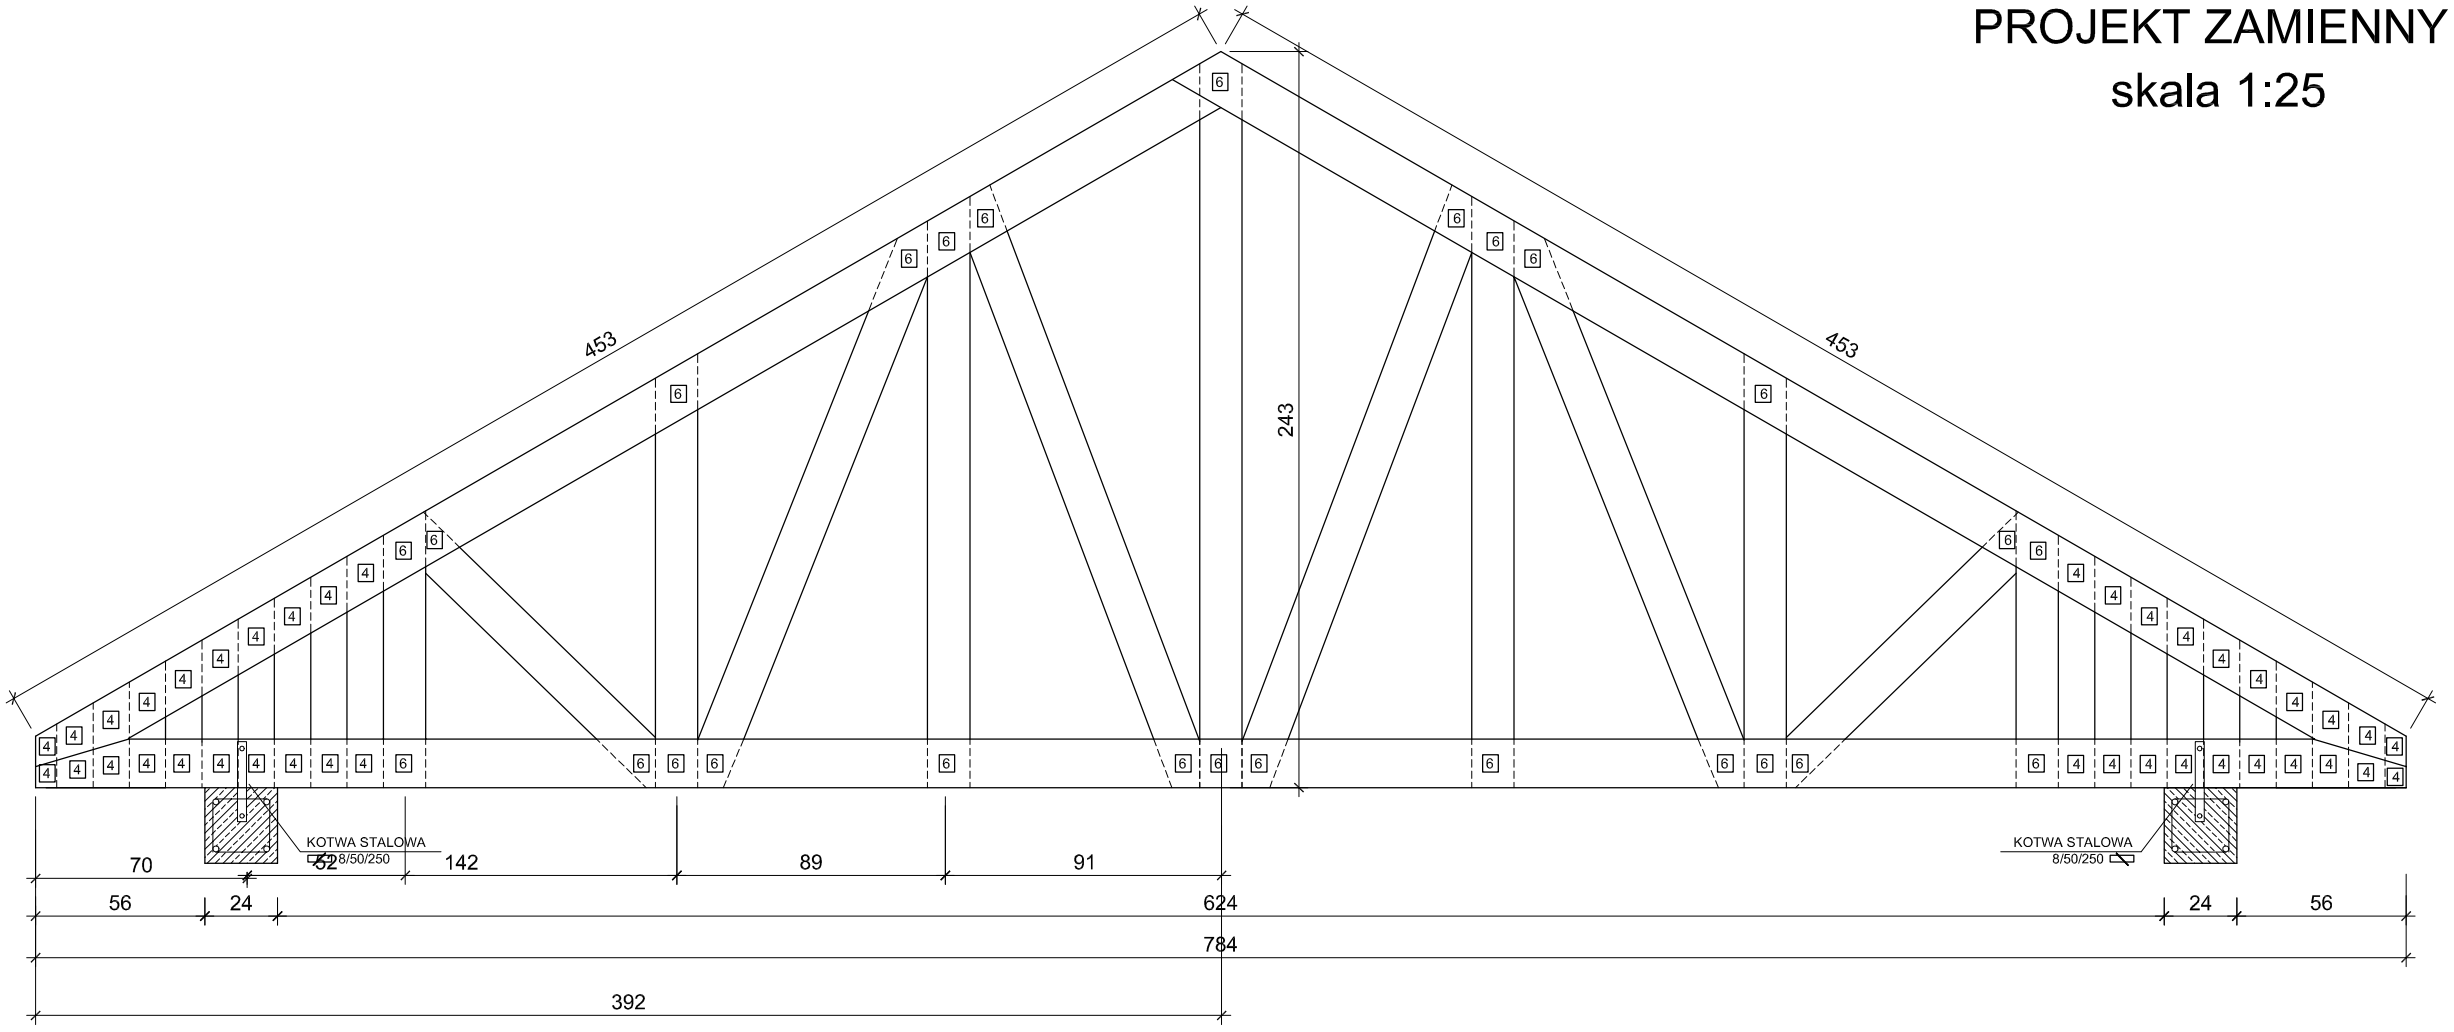

Drewno sosnowe klasy K27,
Ilość łączników wg oznaczeń w każdym węźle 4

Wiązar wzmocniony:
Pas górny 2 x 50*180
Pas dolny 2 x 50*180
Słupki i krzyżulce 32*160
Łączniki - śruby M8/150

Wiązar pośredni:
Pas górny 2 x 32*180
Pas dolny 2 x 32*180
Słupki i krzyżulce 25*160
Łączniki - gwoździe 4,0/110

PROJEKT BUDOWLANY	INWESTYCJA BUDOWA KOMPLEKSU BOISK SPORTOWYCH Z ZAPLECZEM SOCJALNYM "ORLIK 2012"	PROJEKTANT PROWADZĄCY: inż.Marek Łysiak	
		PROJEKTANT : t.b.M.Pachura	
BIURO PROJEKTÓW I REALIZACJI INWESTYCJI "EVPOL" ul.Gierymskiego 23 64-100 LESZNO Tel./Fax (0-65) 520-89-78 Tel.kom.0-601-423-685 REGON 411121783 NIP 697-002-72-50	INWESTOR GMINA LIPNO ul.Powstańców Wielkopolskich 9 64-111 Lipno	WSPÓŁPRACA : mgr inż.M.Korzeniewska	
		WSPÓŁPRACA : mgr inż. S.Smółkowski	
	OBIEKT KOMPLEKS BOISK SPORTOWYCH Z ZAPLECZEM SOCJALNYM "ORLIK 2012"	BRANŻA ARCH. + KONSTR.	
	LOKALIZACJA LIPNO DZIAŁKI NR 430,431	STADIUM PROJEKT ZAMIENNY	

RYSUNEK	DATA	STRONA	SKALA	NR RYSUNKU
KONSTRUKCJA WIĄZARA DESKOWEGO	11-2010	45	1 : 25	08