


KONSTRUKCJA PIŁKOCHWYTU

skala 1 : 50

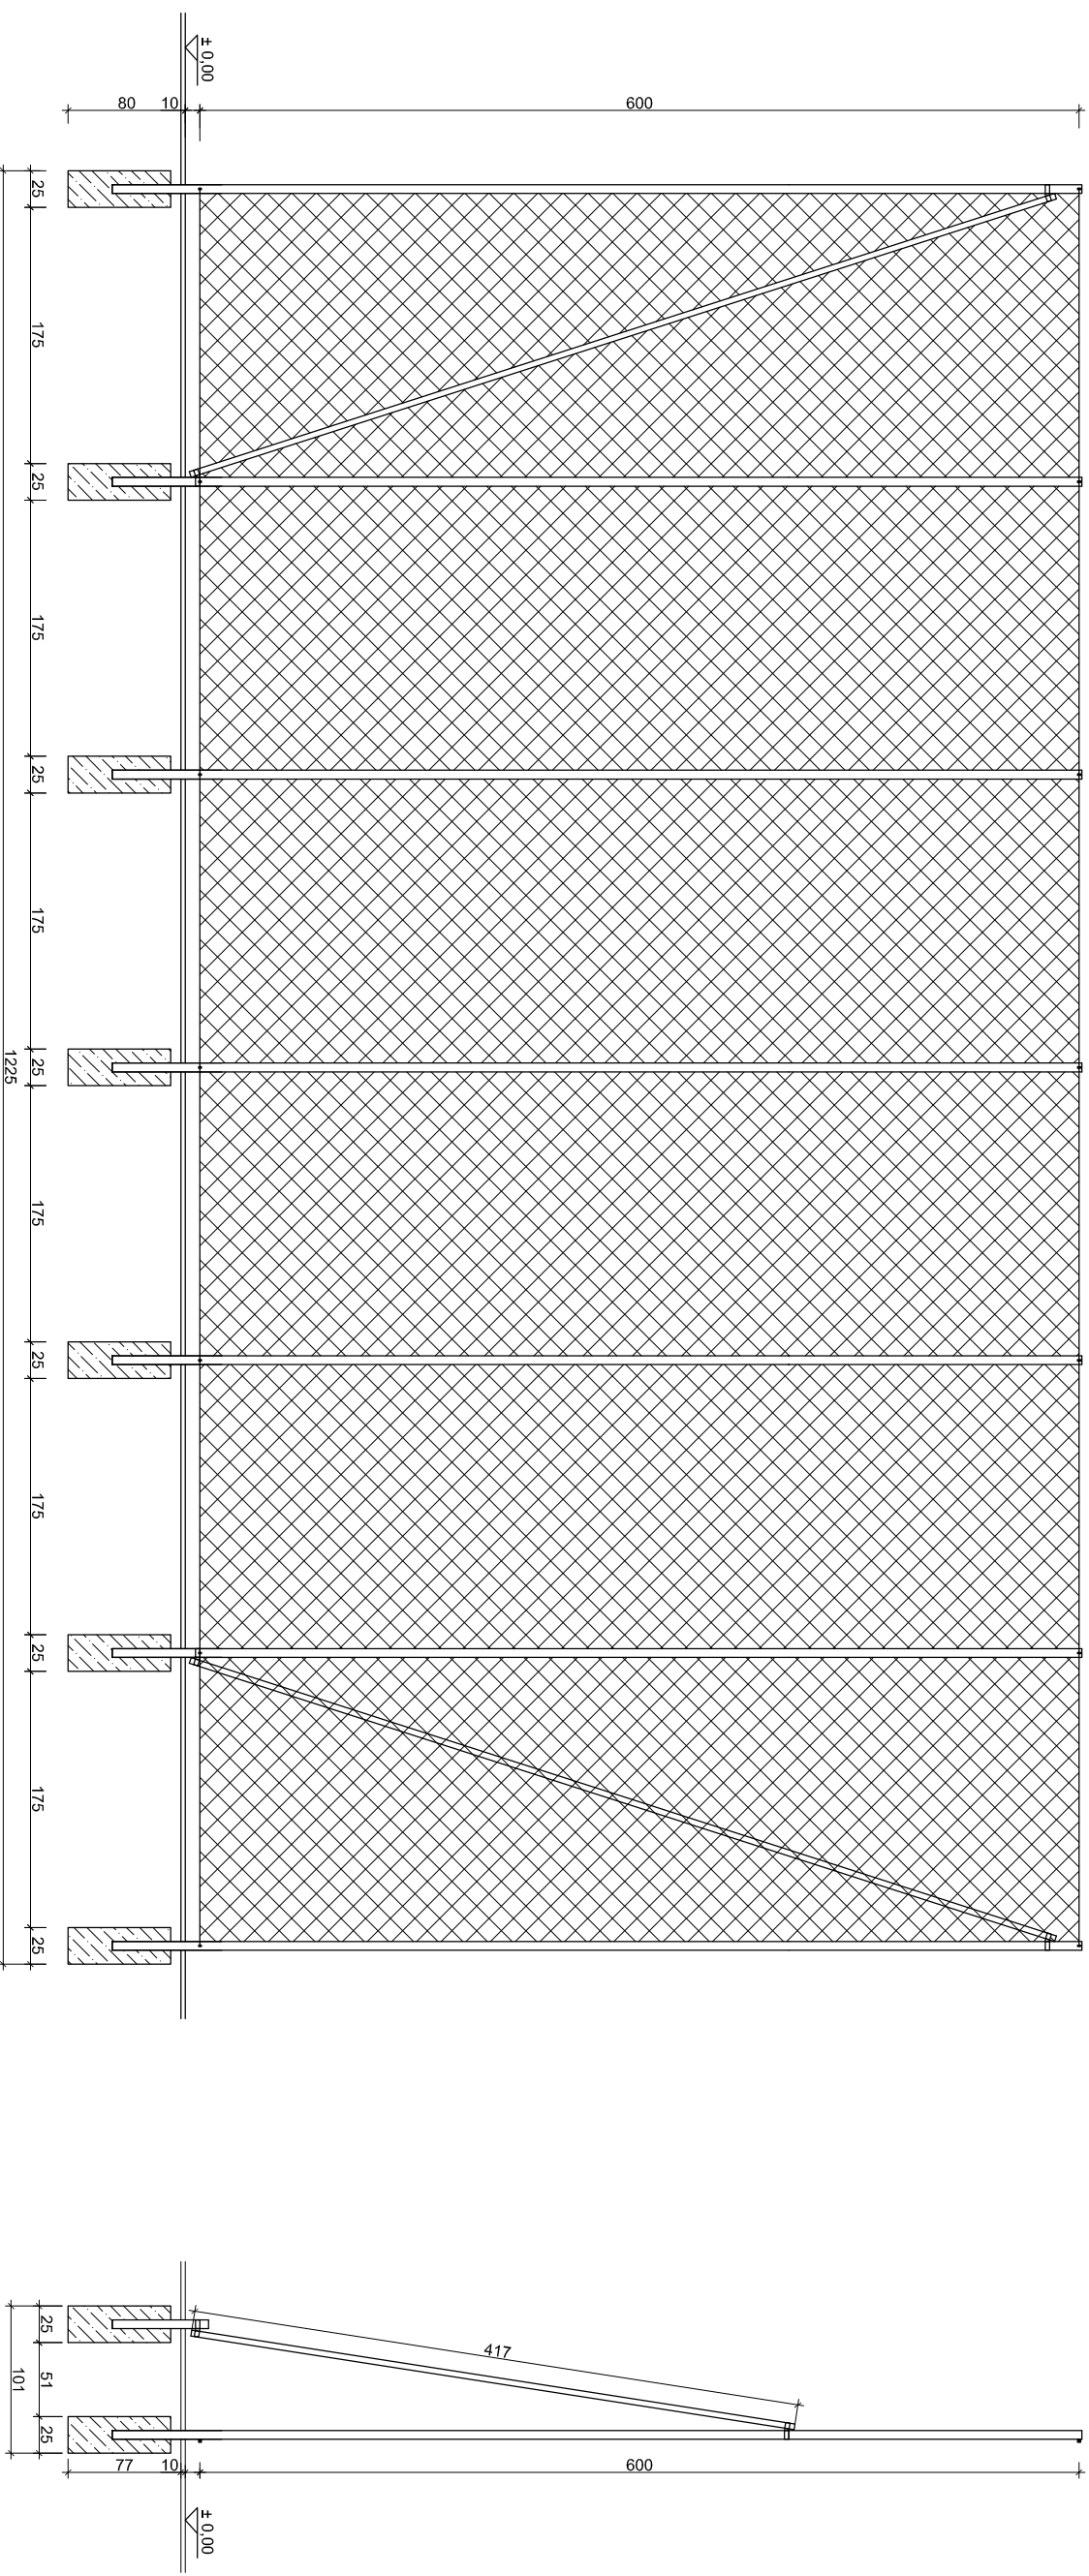

PIŁKOCHWYT H = 6,00 M

MATERIAŁY NA PIŁKOCHWYT :

- SŁUPKI PIŁKOCHWYTU RURA 60*60*3 MM
- ZASTRZAŁY RURA 40*40*2,5 MM
- STOPY FUNDAMENTOWE 25*25*70 CM BETON B15
- SIATKA NA PIŁKOCHWYT POLIPROPYLENOWA
- WIELKOŚĆ OCZKA 12*12 CM - GRUBOŚĆ SPLITU 5 MM

PROJEKT BUDOWLANY	INWESTYCJA	BUDOWA KOMPLEKSU BOISK SPORTOWYCH Z ZAPLECZEM SOCJALNYM "ORLIK 2012"
	INWESTOR	GMINA LIPNO ul. Powstańców Wielkopolskich 9 64-111 Lipno
BUDOWLANA	OBIEKT	KOMPLEKS BOISK SPORTOWYCH Z ZAPLECZEM SOCJALNYM "ORLIK 2012"
	LOKALIZACJA	LIPNO DZIAŁKI NR 430,431,379
BUREAU PROJEKTOWE REALIZACJI INWESTYCJI ul. Gromniczek 23 64-100 LESZNO Tel./fax (0-65) 531-88-78 Tel./komi. (40) 42-2-869 REGON: 141737153 NIP: 691-002-250		PROJEKTANT PROWADZĄCY: inż. Marek Łysiak
RYSUNEK		PROJEKTANT: I. b. M. Pachura
KONSTRUKCJA PIŁKOCHWYTU		WSPÓLPRACOWNICZKA: mgr inż. M. Korzeniewska
DATA		BRANŻA ARCH. + KONSTR.
STRONA		STADIUM PROJEKT ZAMIENNY
SKALA		NR RYSUNKU
1 : 50		11