
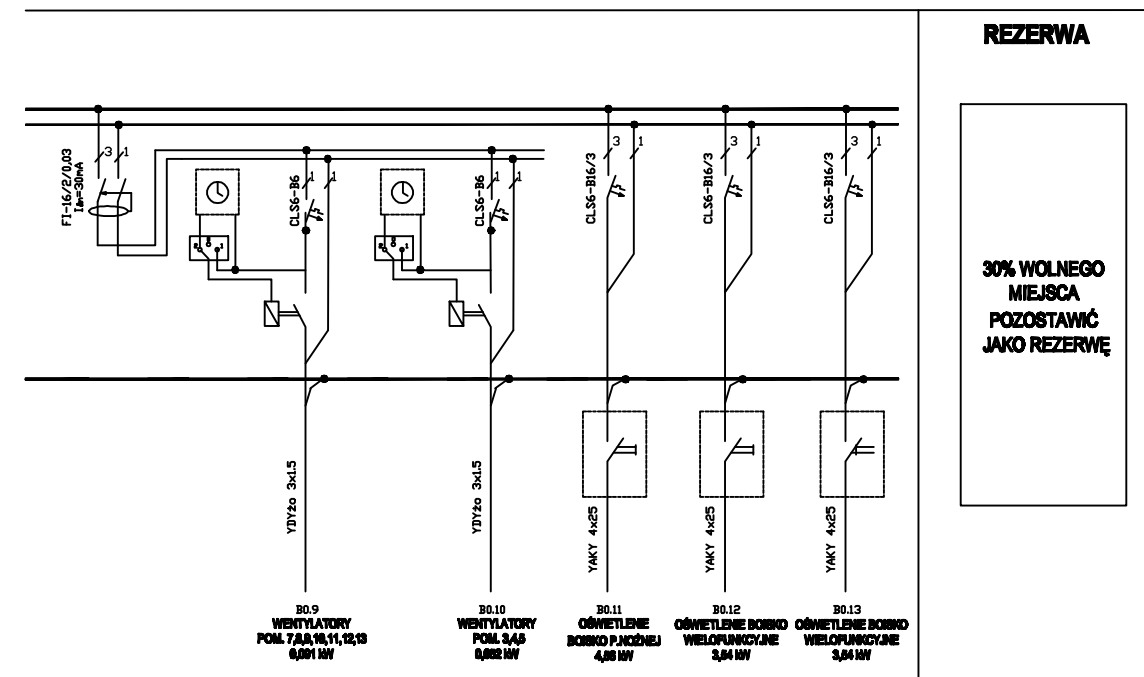


ROZDZIELNICA RG

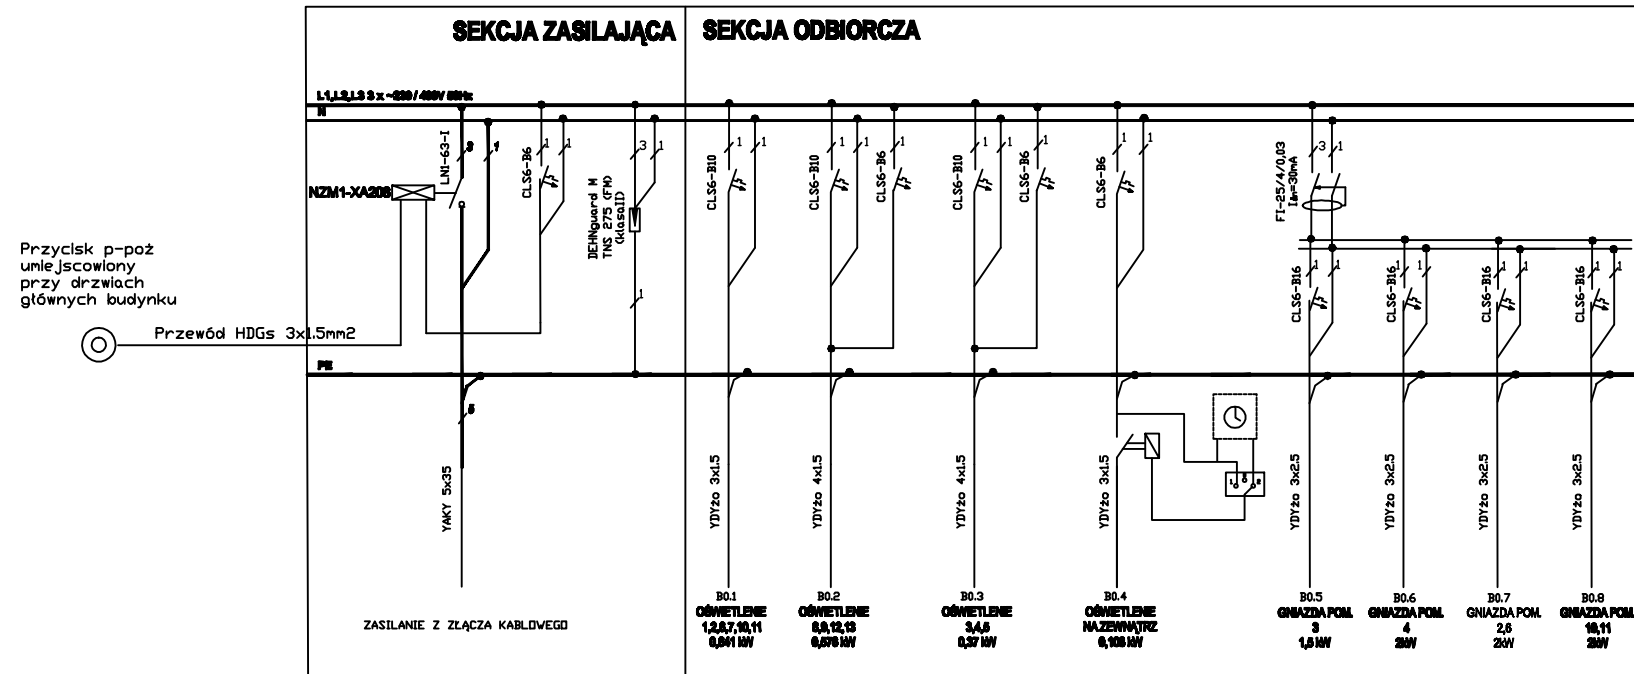

SAMOCZYNNIE WYŁĄCZANIE

UKŁAD SIECI TN-S

Nr rys.	E/5	Nazwa rysunku
Skala	---	Instalacje elektryczne - rozdzielnica
Data	11-2010	RG
Obiekt	Kompleks boisk sportowych "MOJE BOISKO ORLIK 2012" z obiektami towarzyszącymi	
Lokalizacja	64-111 Lipno, dz. nr 431, 379	
Projektant	mgr inż. J. Woźniak	Nr upr. 877/86/Lo
Opracował	mgr inż. J. Sajbura	