


MODUŁOWY SYSTEM ZAPLECZA BOISK SPORTOWYCH "ORLIK 2012" - ADAPTACJA Nazwa obiektu		Krzemieniewo dz.215/3 Adres	
BRAMKA DO PIŁKI NOŻNEJ Przedmiot rysunku		Gmina Krzemieniewo Inwestor	
Autor adaptacji: mgr. inż. Janusz Zagajda spec. konstr. bud.	mgr. inż. Janusz Zagajda mgr. inż. Andrzej Kubiś inż. Andrzej Kubiś	skala: 1:20 rys.: AR-05-04	Data: 05.2008

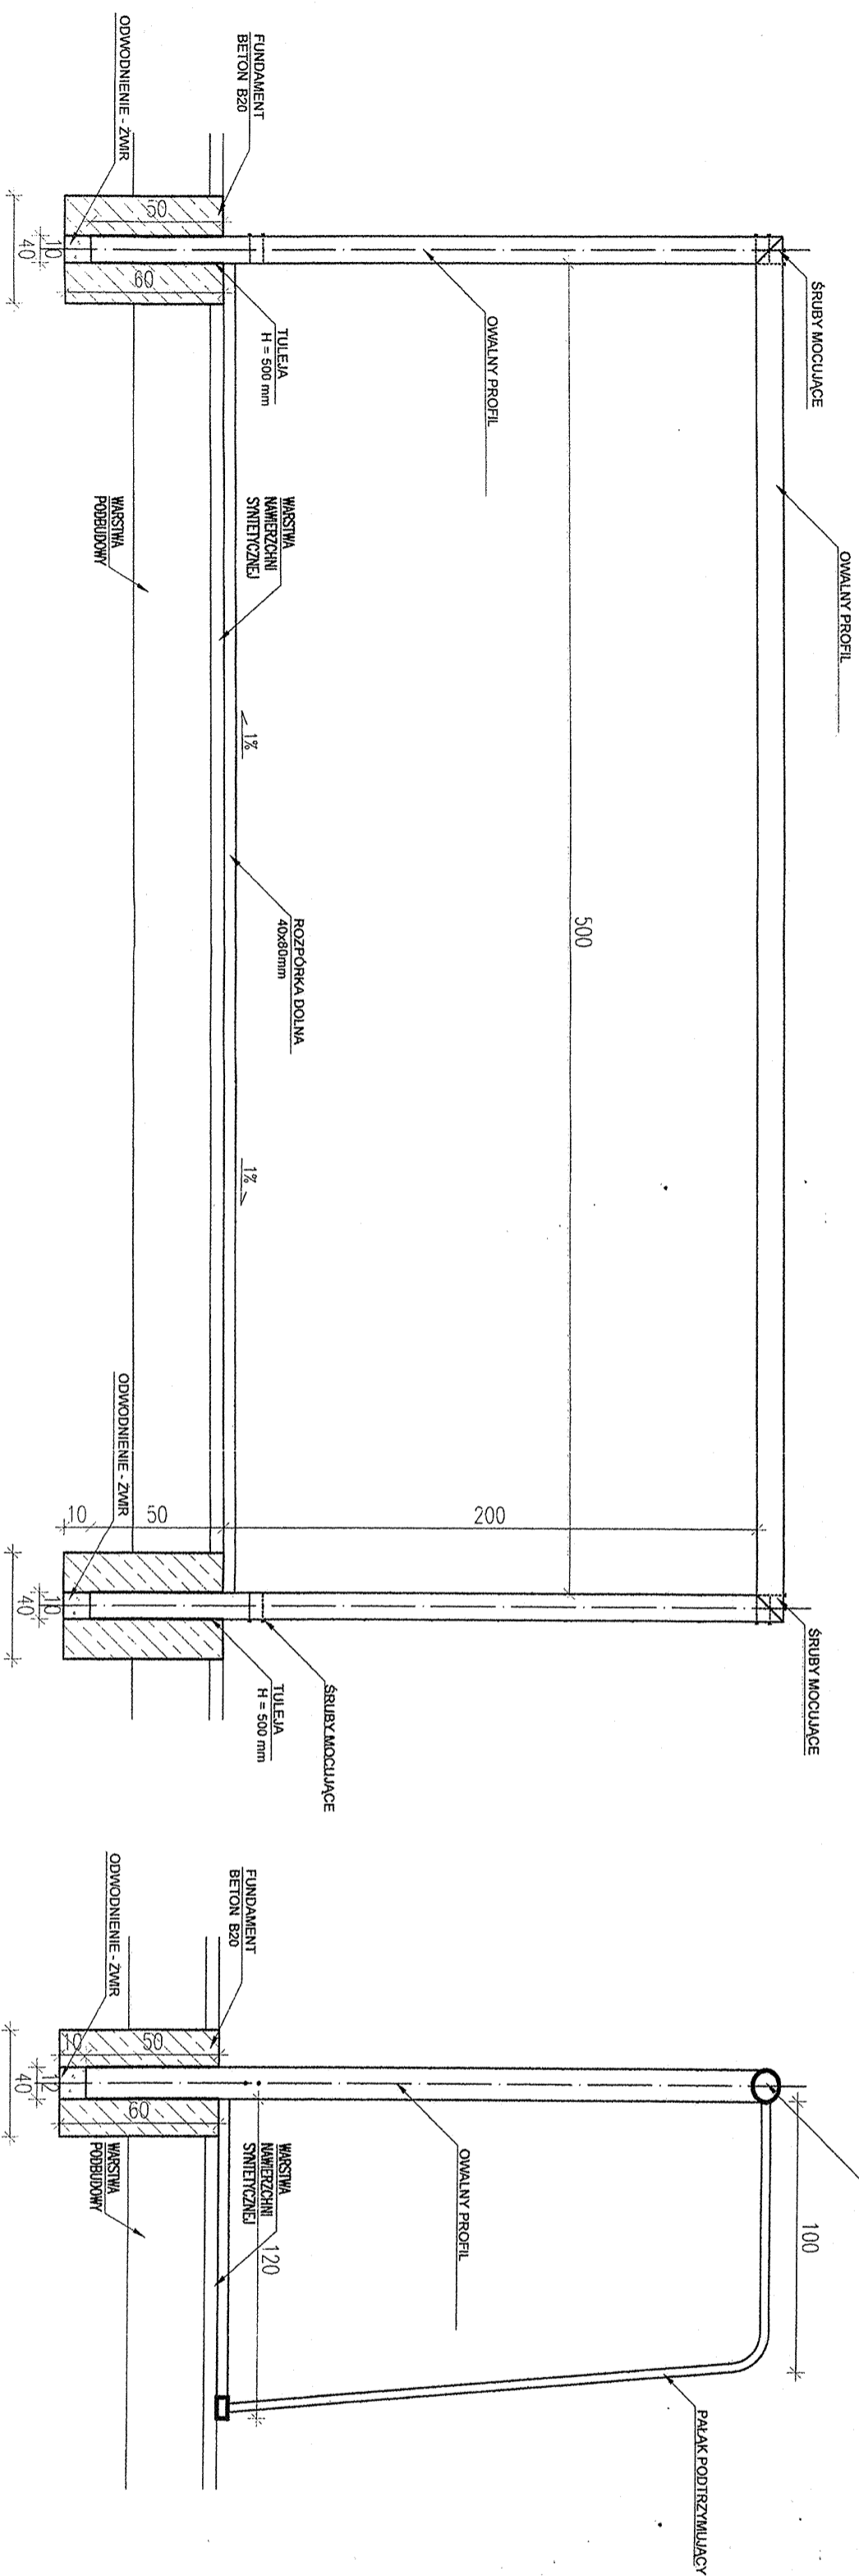

UWAGI :
- BEZ ZMIAN

UWAGA: OSTATECZNE ROZWIĄZANIA POZOSTAWIA SIĘ DO WYBORU PRZEZ INWESTORA ORAZ PROJEKTANTA PRYSTOSOWUJĄCEGO PROJEKT DO WARUNKÓW MIEJSCOWYCH. PRZY WYBORZE ROZWIĄZAŃ NALEŻY PRZESTRZEGAĆ PRAWA BUDOWLANEGO, PRAW POKREWNYCH I SZCZEGÓLNYCH ORAZ KIEROWAĆ SIĘ WIEDZĄ TECHNICZNĄ.

zadanie:
ORLIK 2012
ZESPÓŁ BOISK SPORTOWYCH

inwestor:
WYKONANO NA ZAMÓWIENIE MINISTERSTWA SPORTU

generálny projektant/wykonawca projektu:
Kulczyński Architekti



ul. ŻOGRA 4 nr. 2, 00-018 WARSZAWA
tel./fax 827 29 18 tel. 828 22 00
52 7 0 0

okolicy:

projektant: gen. inż. arch. Bogdan Kulczyński 2907
projektant: arch. Marek Malchowski MA/01203, MK-1480
temat rysunku:
BRAMKA DO PIŁKI NOŻNEJ

arch. Marek Malchowski
Upr. N/A/01203

opracował: arch. Lukasz Milewski
branża: ARCHITEKTURA

opracował: arch. Lukasz Milewski
projektant: gen. inż. arch. Bogdan Kulczyński 2907
projektant: arch. Marek Malchowski MA/01203, MK-1480
temat rysunku:
BRAMKA DO PIŁKI NOŻNEJ
projektant: gen. inż. arch. Bogdan Kulczyński 2907
projektant: arch. Marek Malchowski MA/01203, MK-1480
temat rysunku:
BRAMKA DO PIŁKI NOŻNEJ

1/5T

nr projektu:	08.01	Indeks faz:	AB	00	nr rysunku:	AR-05-04	rewizja:	-	data edycji:	08.04	arkusz:	1/1	skala:	1:20
--------------	-------	-------------	----	----	-------------	----------	----------	---	--------------	-------	---------	-----	--------	------