

Załącznik do Uchwały


w sprawie przystąpienia do sporządzenia miejscowego planu zagospodarowania przestrzennego "wschodnia część Maryszewic" w obrębie wsi Wilkowice

uchwała nr IX/69/2011


z dnia

16 maja 2011

Przewodniczący
Rady Gminy Lipno
Czesław Fedyk

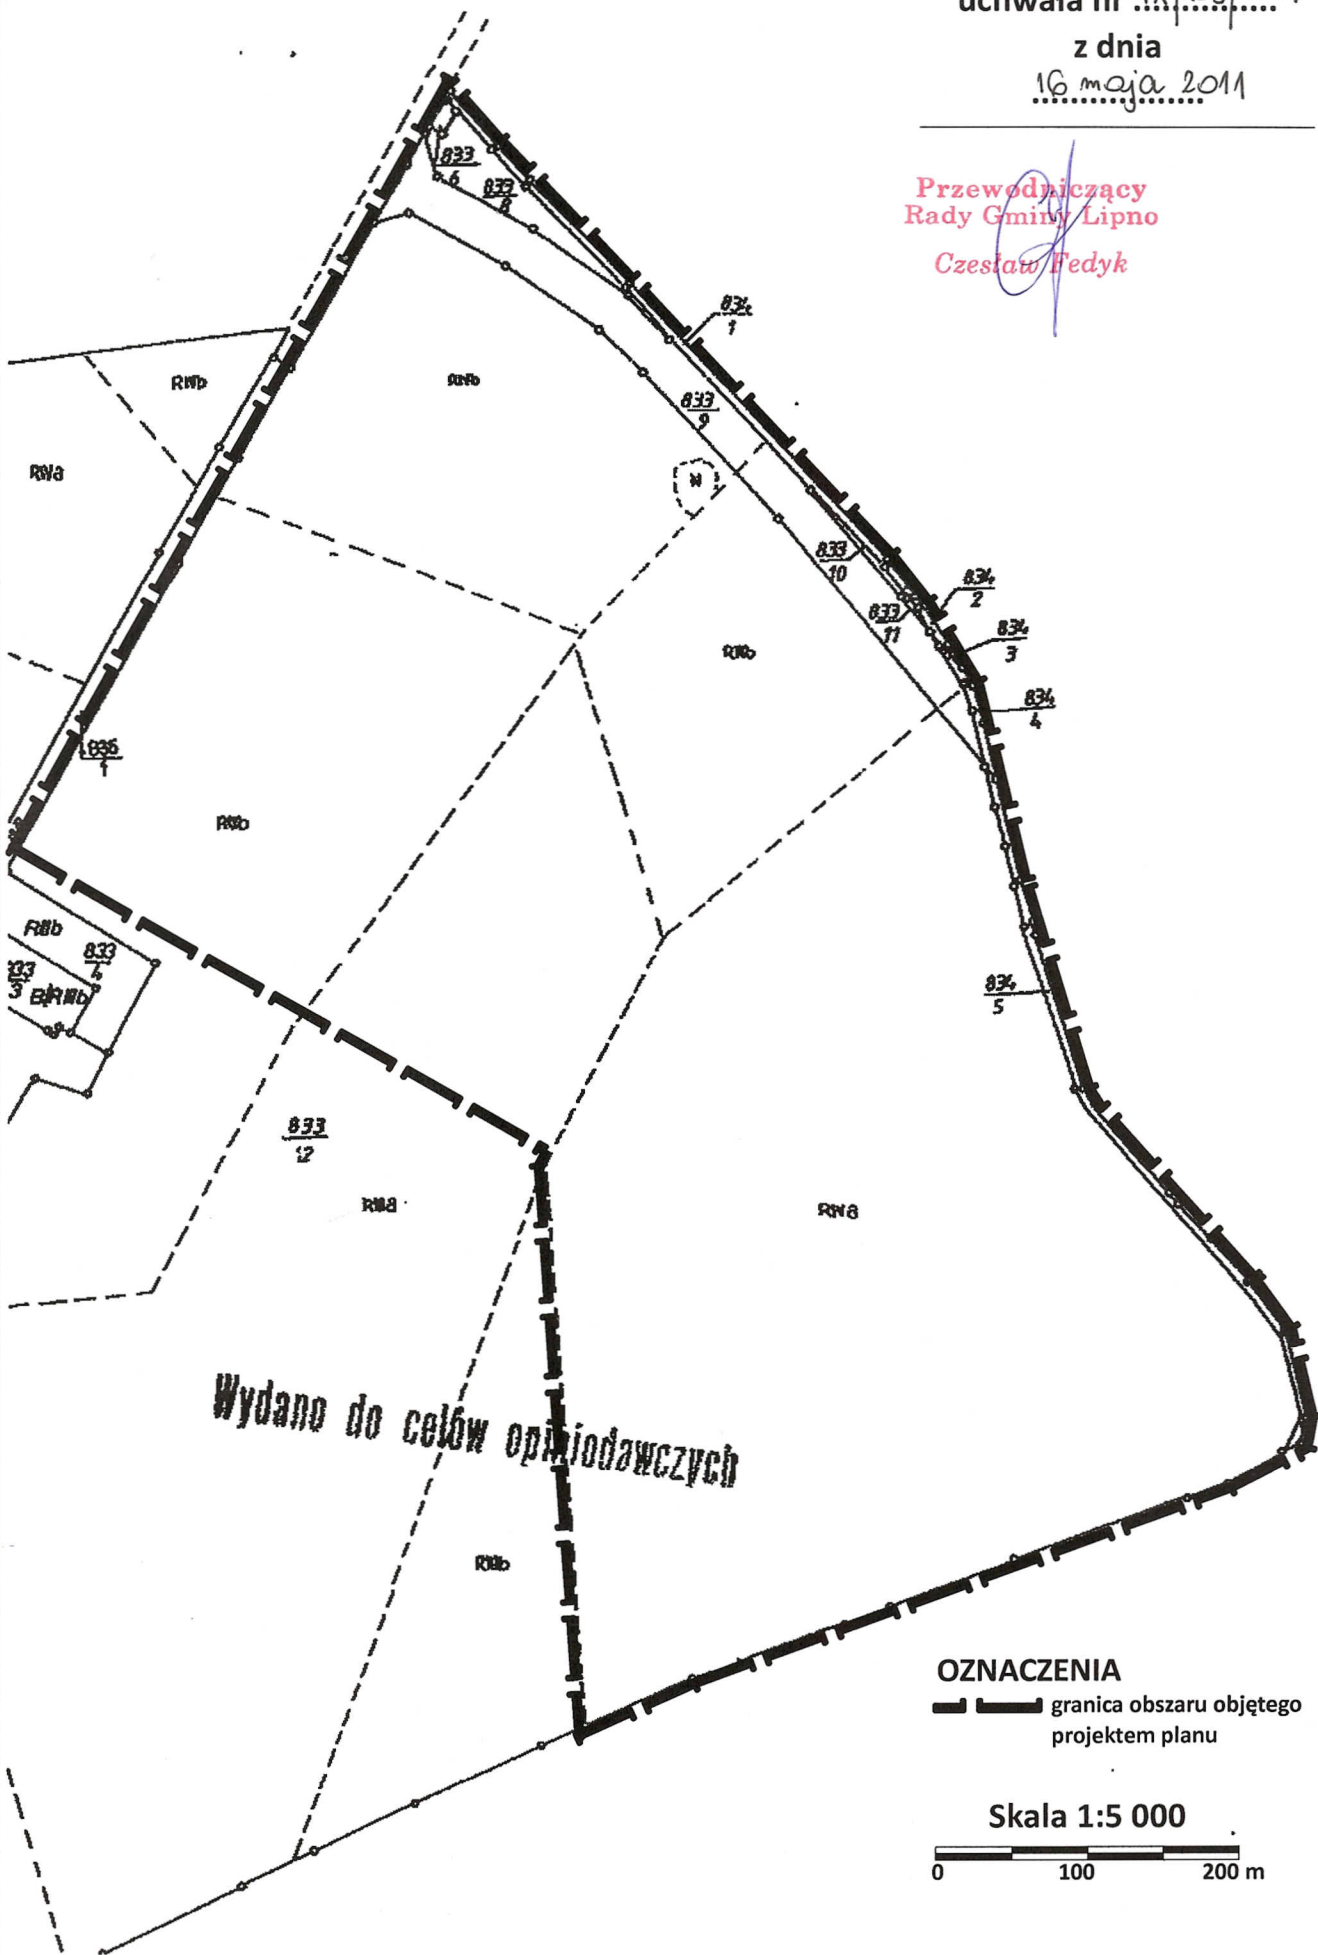

OZNACZENIA

 granica obszaru objętego projektem planu

Skala 1:5 000

