


# SCHEMAT TECHNOLOGICZNY

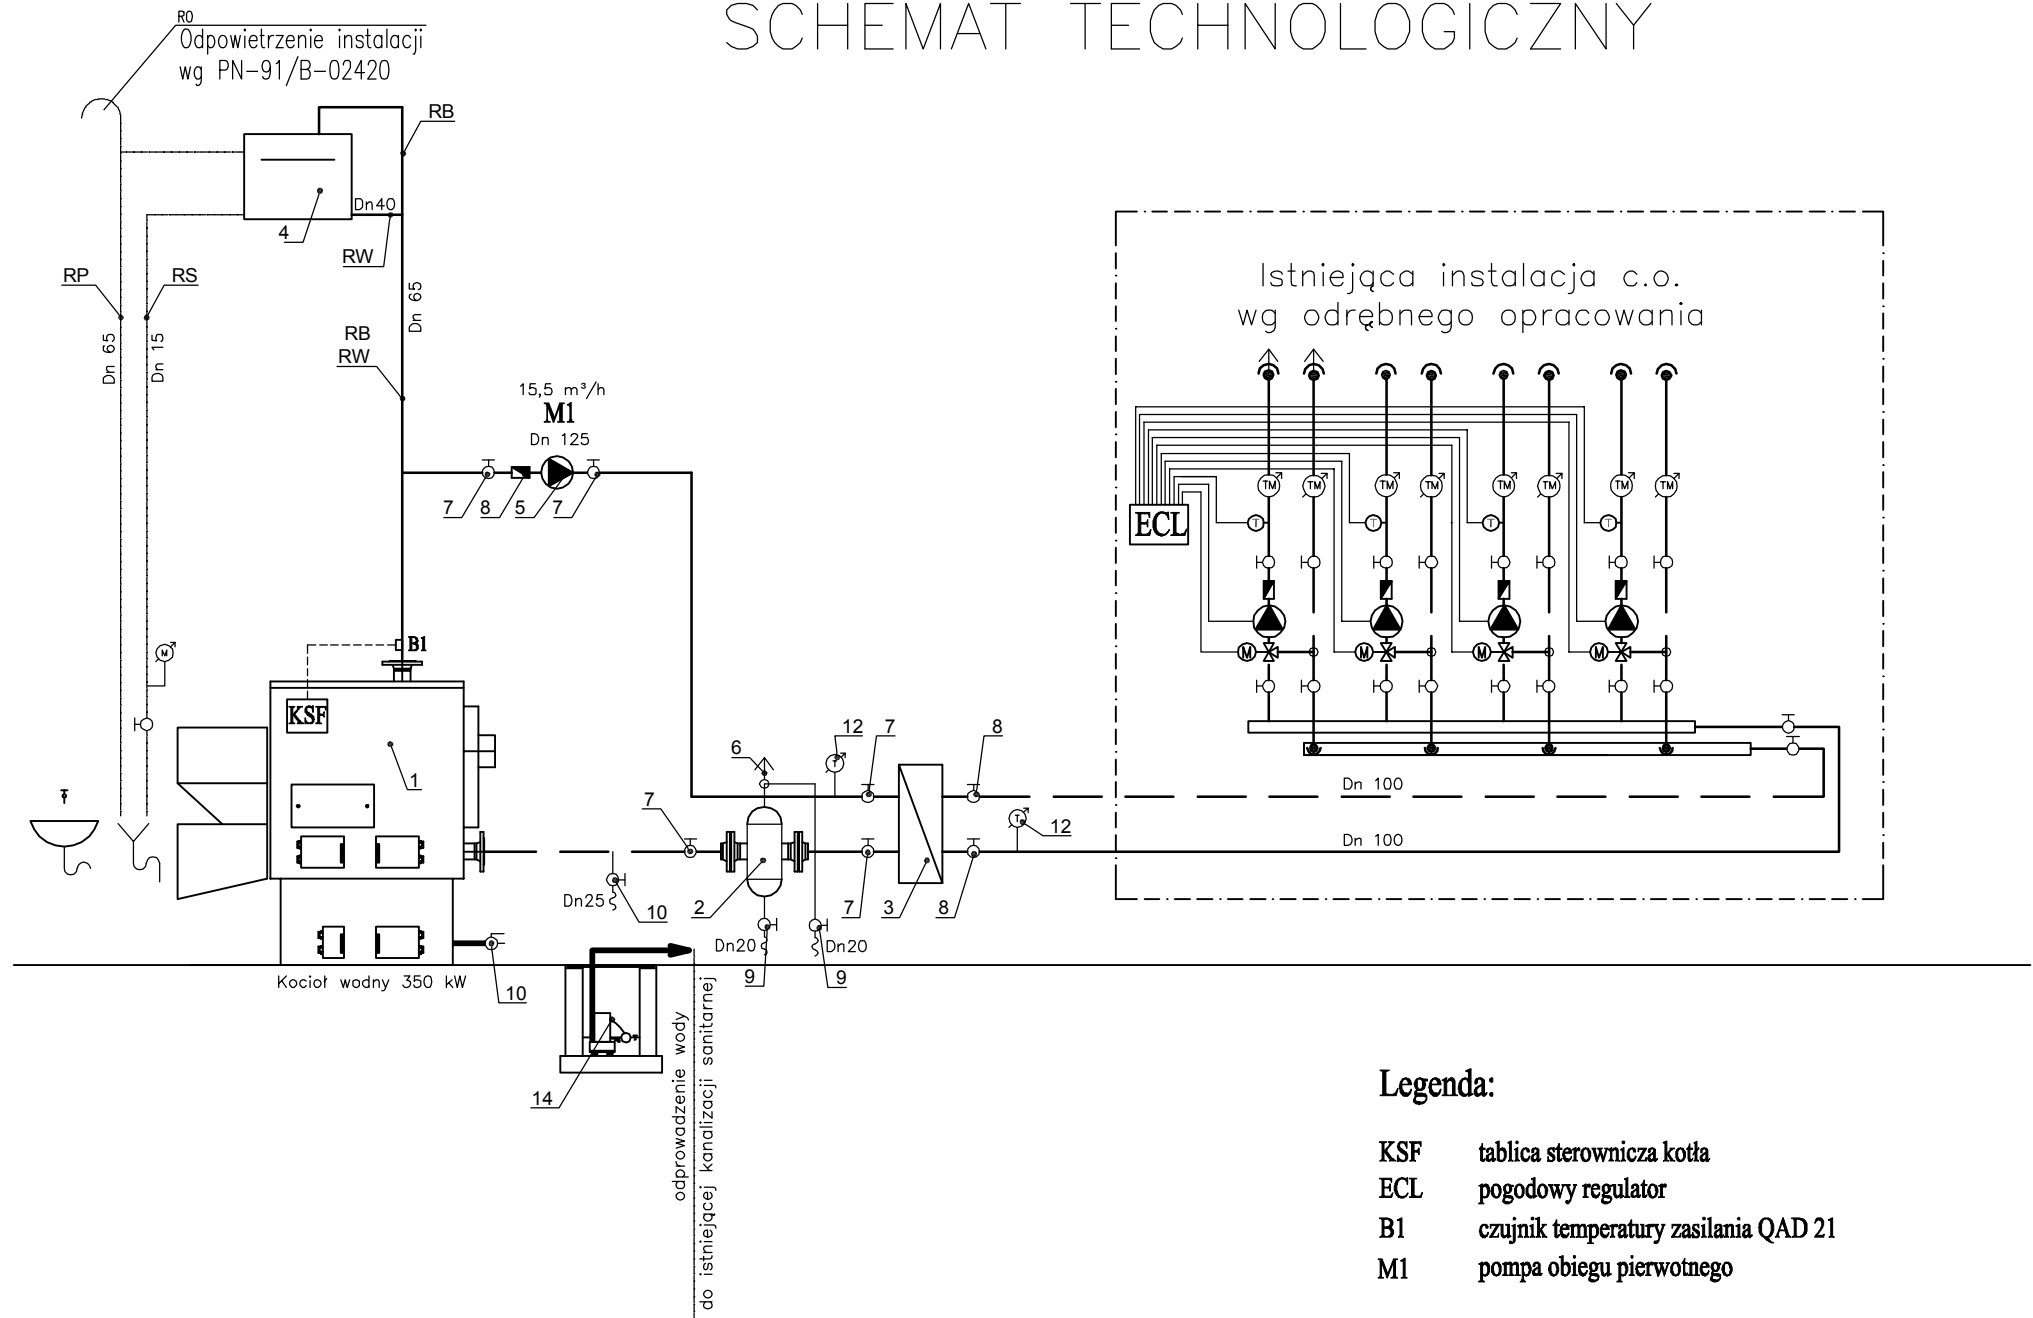

### Legenda:

- KSF tablica sterownicza kotła
- ECL pogodowy regulator
- B1 czujnik temperatury zasilania QAD 21
- M1 pompa obiegu pierwotnego

Nr rys.	S2	Nazwa rysunku		
Skala	-----	Schemat technologii kotłowni		
Data	12-2012			
Investor	Gmina Lipno ul. Powstańców Wielkopolskich 9 64-111 Lipno			
Obiekt	Przebudowa budynku technicznego			
Lokalizacja	Lipno, ul. Powstańców Wlkp. (dz. nr ewid. 379, 431)			
Projektant	mgr inż. G. Dembski	Nr upr.	53/03/ZG	