OBUDOWA WŁAZU 1:20

TYNK CEMENTOWY	30
STYROPIAN	60
COKOŁ BETONOWY	150

1 — 1

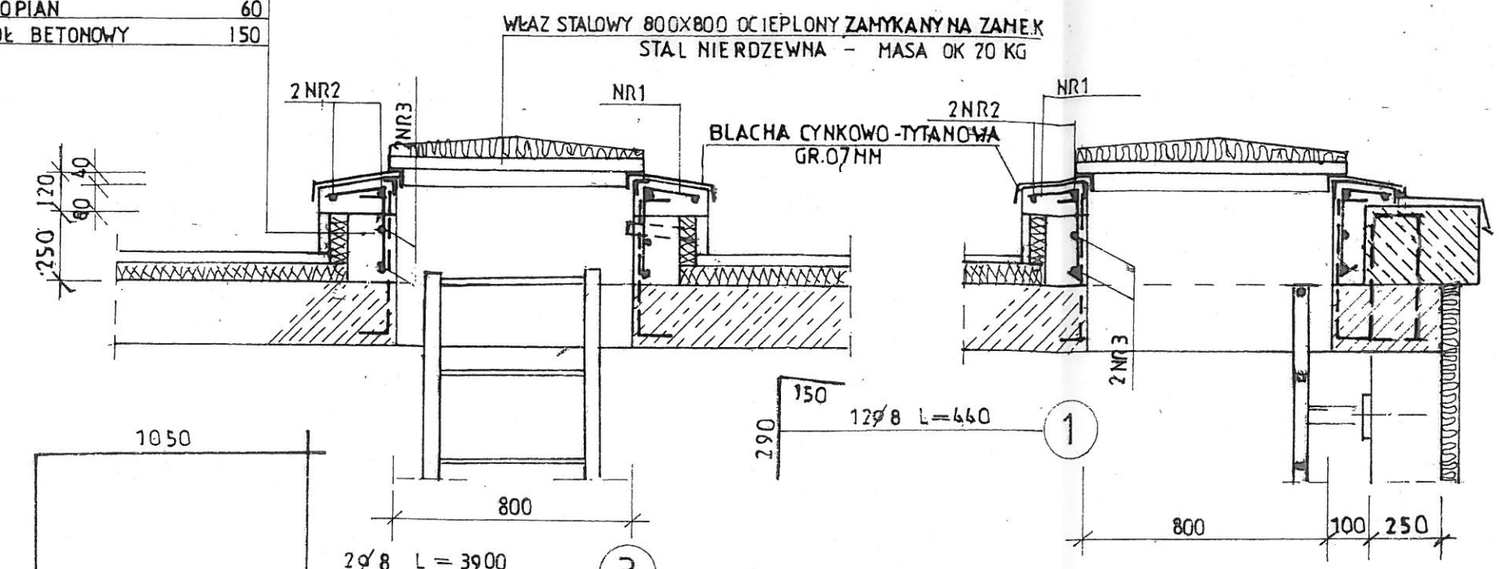

2 — 2

WYKAZ STALI ZBROJENIOWEJ

NR	ø	ILOŚĆ SZT	DŁUGOŚĆ CIĘCIA	DŁUGOŚĆ ø8 AIIIN 0,395
1	8	12	440	5,3
2	8	8	1240	9,9
3	8	2	3900	7,8
RAZEM DŁUGOŚĆ				23,0
MASA				9,0

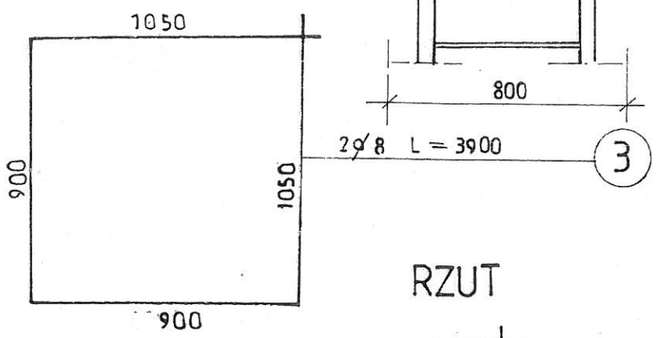

RZUT

WIDOK Z GÓRY

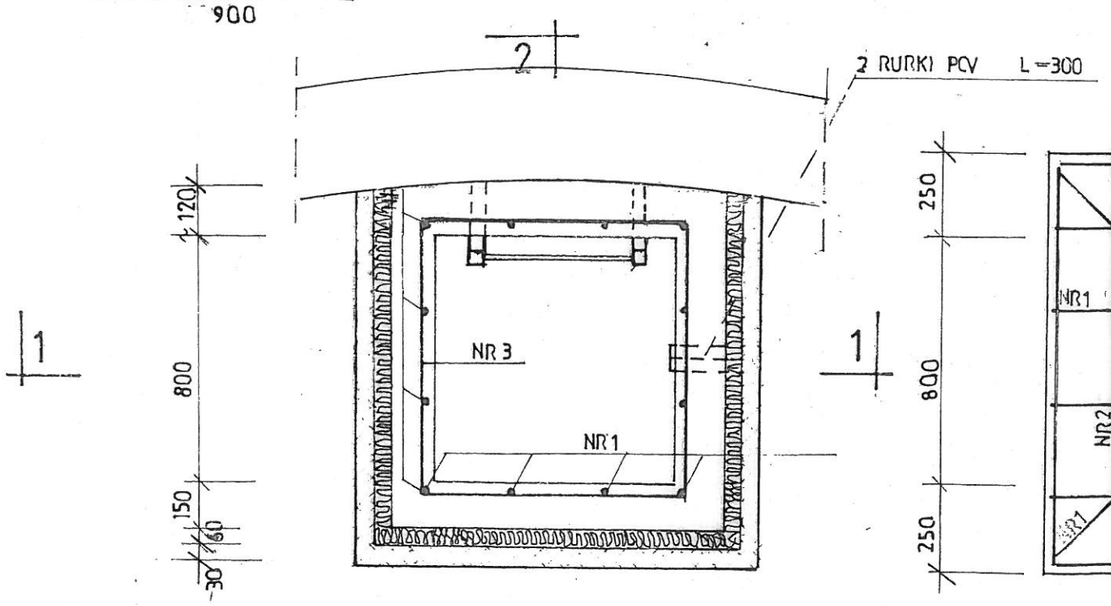

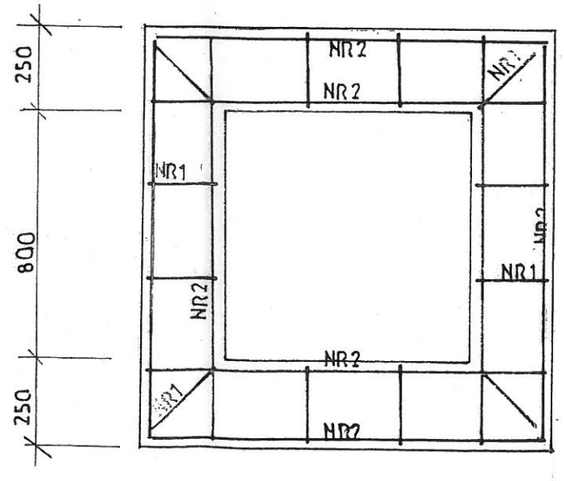

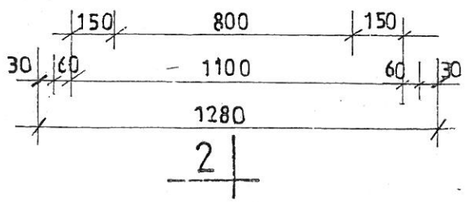

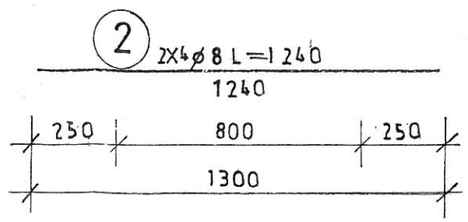

BETON C35/45
STAL ZBROJENIOWA AIIIN

ul.Mokronoska 2
52-407 WROCŁAW
tel/fax 364 37 57
funam@funam.pl
FUNAM® Spółka z o. o.
www.funam.pl

Projektant	mgr inż. W. Pomiećko	nr upr 57/67	podpis
Opracował			podpis
Sprawdził	inż. E. Żak	356/66	podpis
Tytuł oprac.	ZBIORNIK WODY CZYSTEJ Z POMPOWNIĄ II° DLA SUW MARYSZEWICE		skala 1:20
Tytuł rysunku	OBUDOWA WŁAZU		rys. nr 6K / stadium PBW
Inwestor	Gmina Lipno ul. Powstańców Wielkopolskich 9 64-111 Lipno		data 02.2014