


ZMIANA STUDIUM UWARUNKOWAŃ I KIERUNKÓW ZAGOSPODAROWANIA PRZESTRZENNEGO GMINY LIPNO, W OBRĘBIE MIEJSCOWOŚCI KORONOWO- *rysunek zmiany studium*

0 250 500 1000m

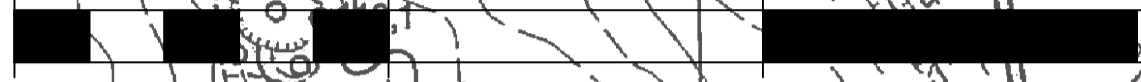

Skala 1:5000

Koronowo

NINIEJSZY RYSUNEK
ZMIANY STUDIUM
STANOWI ZAŁĄCZNIK NR2
DO UCHWAŁY NR / / 2014
RADY GMINY LIPNO
Z DNIA 2014R.

OZNACZENIA

GRANICA OPRACOWANIA ZMIANY STUDIUM UWARUNKOWAŃ I KIERUNKÓW ZAGOSPODAROWANIA PRZESTRZENNEGO GMINY LIPNO

Obszary i strefy funkcjonalne

WIELOFUNKCYJNE OBSZARY PRZEKSZTAŁCEN SIECI OSADNICZEJ

STREFY PREDYSPONOWANE DO LOKALIZACJI USŁUG I PRZESTRZENI PUBLICZNYCH

Ważniejsze oznaczenia dotyczące obiektów poza granicami obszaru opracowania

STREFA "A" OCHRONY KONSERWATORSKIEJ - STRUKTURA O NAJWYŻSZYCH WALORACH KULTUROWYCH

GRANICA OBSZARU CHRONIONEGO KRAJOBRAZU POJEZIERZA KRZYWIŃSKO-OSIECKIEGO

GRANICA UDOKUMENTOWANEGO ZŁOŻA GAZU "Żakowo"

URZĄD MARSZAŁKOWSKI
WOJEWÓDZTWA WIELKOPOLSKIEGO
Wojewódzki Ośrodek Dokumentacji
Geodezyjnej i Kartograficznej w Poznaniu

Zgodnie z art. 18 ustawy z dnia 17.05.1989 r. - Prawo geodezyjne i kartograficzne (t.j. Dz.U. 2000r. Nr 100, poz. 1086, ze zm.) rozpowszechnianie, rozprowadzanie oraz reprodukcowanie w celu rozpowszechniania i rozprowadzania niniejszej mapy wymaga zezwolenia Marszałka Województwa.

Wojewódzki Ośrodek
Dokumentacji Geodezyjnej i Kartograficznej
w Poznaniu

Poświadczam zgodność niniejszego dokumentu z oryginałem przyjętym do państwowego zasobu geodezyjnego i kartograficznego w

(nazwa organu przechowującego oryginał)
w dniu 03 09 2014
Poznań STARSZY GEODETA
(miejscowość i data) (imię i nazwisko, podpis, stanowisko służbowe osoby upoważnionej)

INWESTPLAN
Krzysztof Balcerek
ul. Czajkowskiego 85
51-147 WROCLAW
tel.: 603/23.80.80
fax: 071/79.98.508
www.inwestplan.com
eMail: biuro@investplan.com

Zespół autorski:
dr inż.
KRZYSZTOF BALCEREK
upr. urb 1566 członek Z-2 ZOIU

Temat:
ZMIANA STUDIUM UWARUNKOWAŃ I KIERUNKÓW ZAGOSPODAROWANIA PRZESTRZENNEGO GMINY LIPNO, W OBRĘBIE MIEJSCOWOŚCI KORONOWO - RYSUNEK ZMIANY STUDIUM
Data: lipiec 2014

Skala:
1: 5000