

ZAŁĄCZNIK GRAFICZNY NR 1

LEGENDA

● ● ● Granica administracyjna gminy

▽ ▽ Granica Obszaru Chronionego Krajobrazu

▨ Strefa "W" archeologicznej ochrony konserwatorskiej

Oznaczenia będące ustaleniami planu miejscowego


▬ ▬ ▬ Granica obszaru objętego planem miejscowym

Linie rozgraniczające tereny o różnym przeznaczeniu lub różnych zasadach zagospodarowania


⇩ LIPNO Powiązanie układu komunikacyjnego z układem zewnętrznym ze wskazaniem kierunku

Barwne oznaczenia graficzne i literowe dotyczące przeznaczenia terenów

R Tereny rolnicze

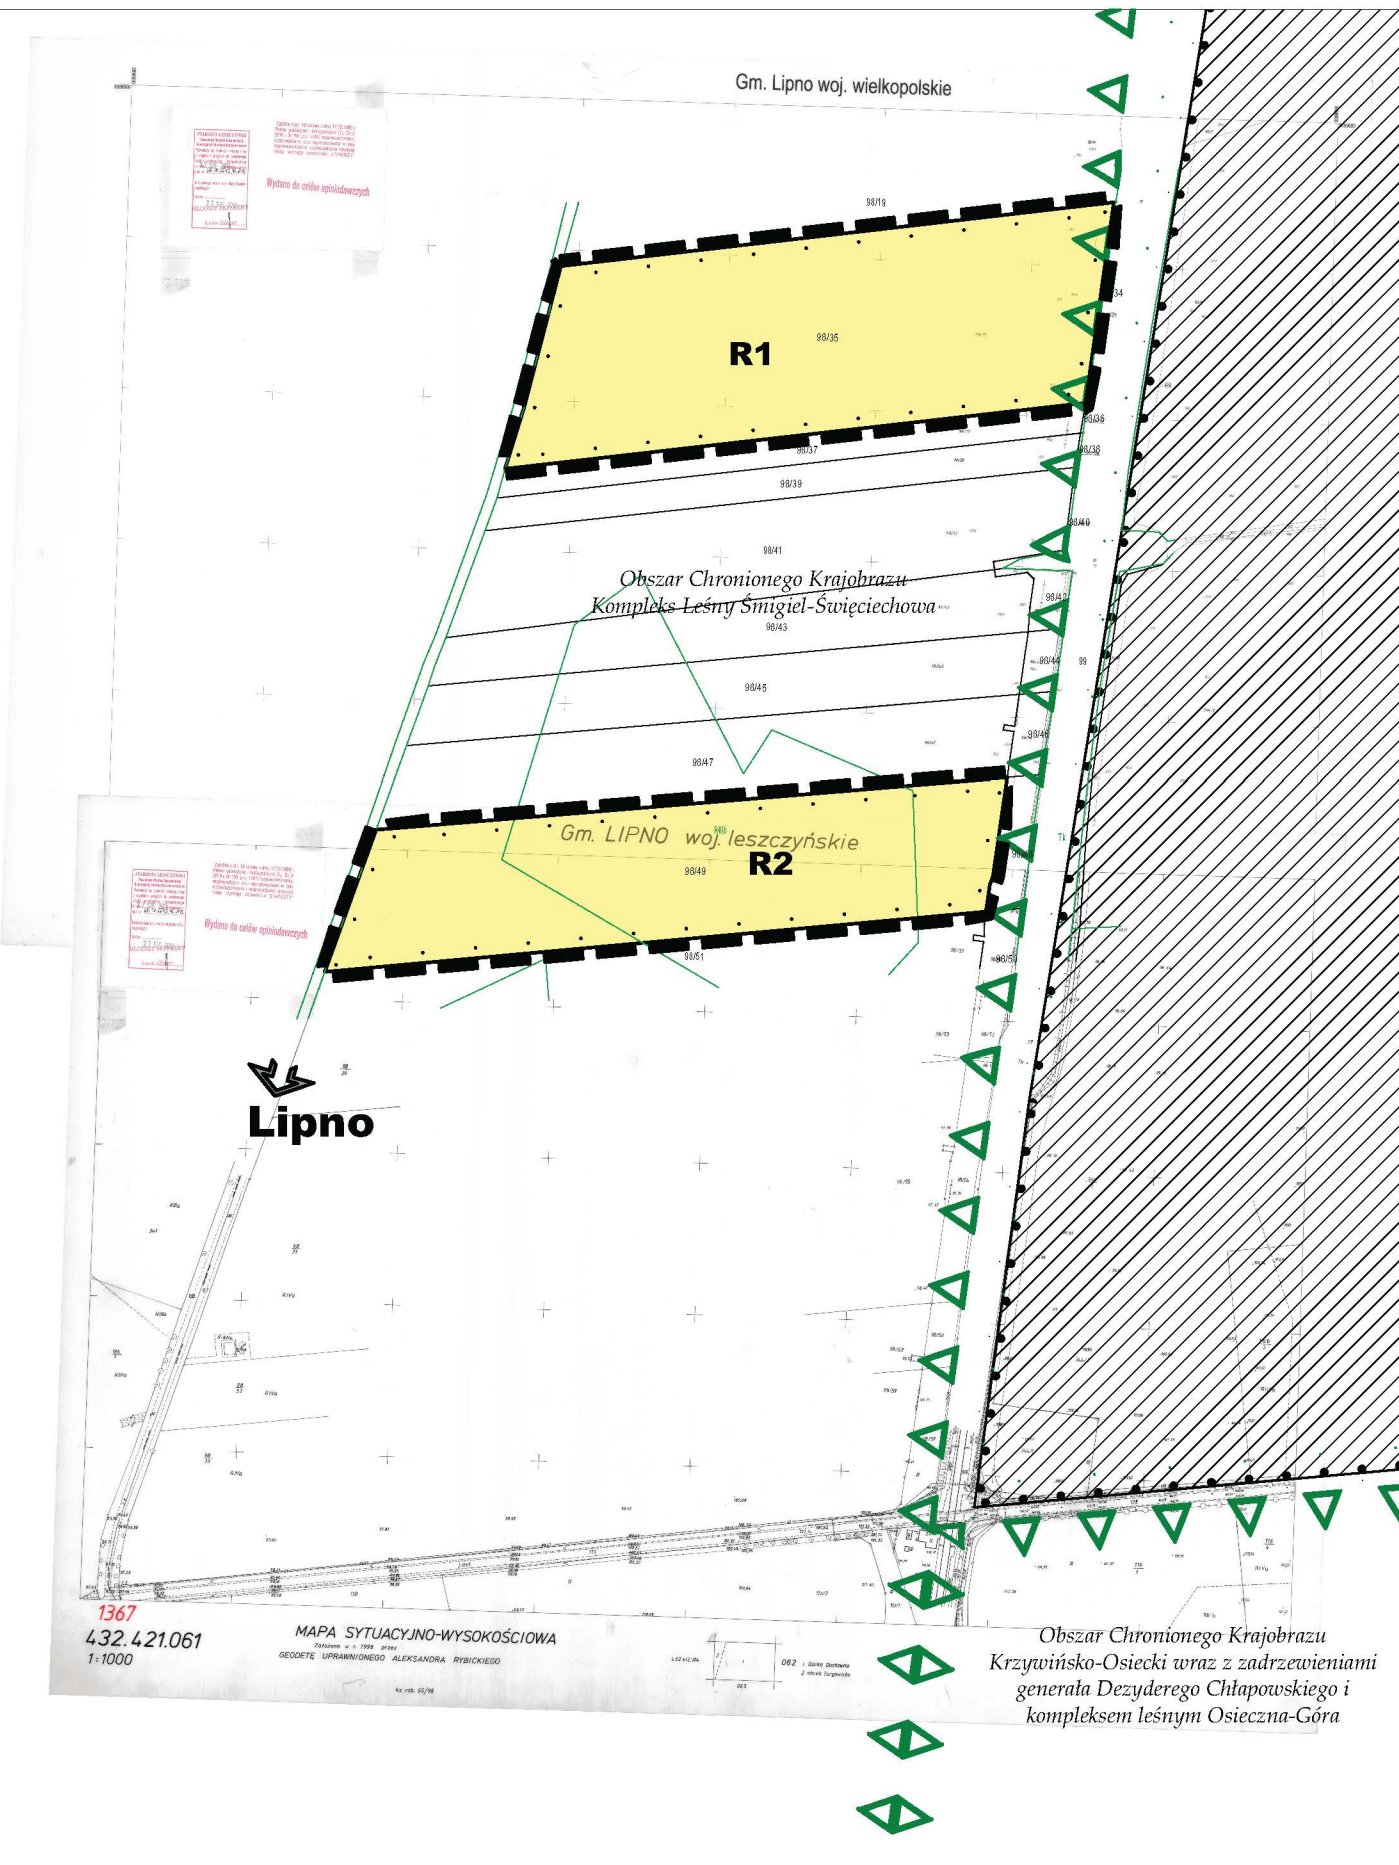

Studium uwarunkowań i kierunków zagospodarowania przestrzennego gminy Lipno - Kierunki Rozwoju

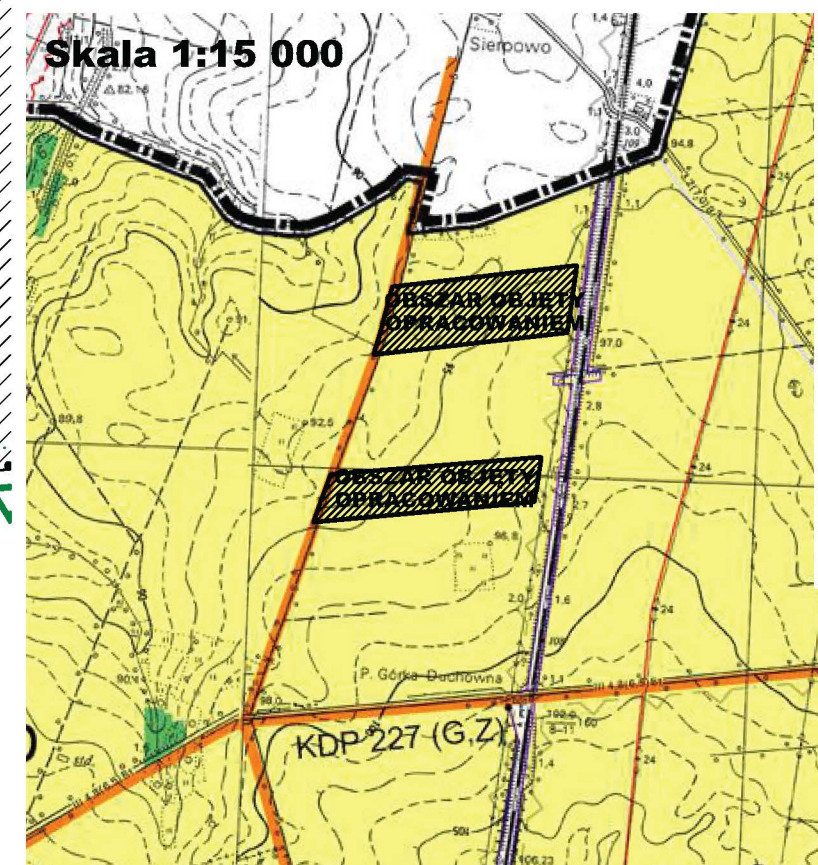


Istotniejsze oznaczenia używane na rysunku studium

- Obszary i strefy funkcjonalne
- WIELOFUNKCYJNE OBSZARY PRZEKSZTAŁCEN SIECI OSADNICZEJ
 - WIELOFUNKCYJNE OBSZARY ROZWOJU SIECI OSADNICZEJ
 - OBSZARY ROZWOJU EKSTENSYWNEJ ZABUDOWY MIESZKANIOWEJ
 - OBSZARY LOKALIZACJI OBIEKTÓW I URZĄDZEŃ AKTYWNOŚCI GOSPODARCZYCH (ISTNIEJĄCE, PLANOWANE)
 - OBSZARY PREDYSPONOWANE DO LOKALIZACJI OBIEKTÓW I URZĄDZEŃ ZWIĄZANYCH Z PRODUKCJĄ ROLNĄ
 - OBSZARY LOKALIZACJI OBIEKTÓW I URZĄDZEŃ INFRASTRUKTURY TECHNICZNEJ (GPZ)
 - OBSZARY PARKÓW I ZIELENI O WALORACH KULTUROWYCH
 - OBSZARY ROLNE
 - OBSZARY ROLNE STANOWIĄCE OBUDOWĘ CIEKÓW WODNYCH
 - OBSZARY LEŚNE I SKUPISK ZADRZEWIEN ŚRÓDPOLNYCH





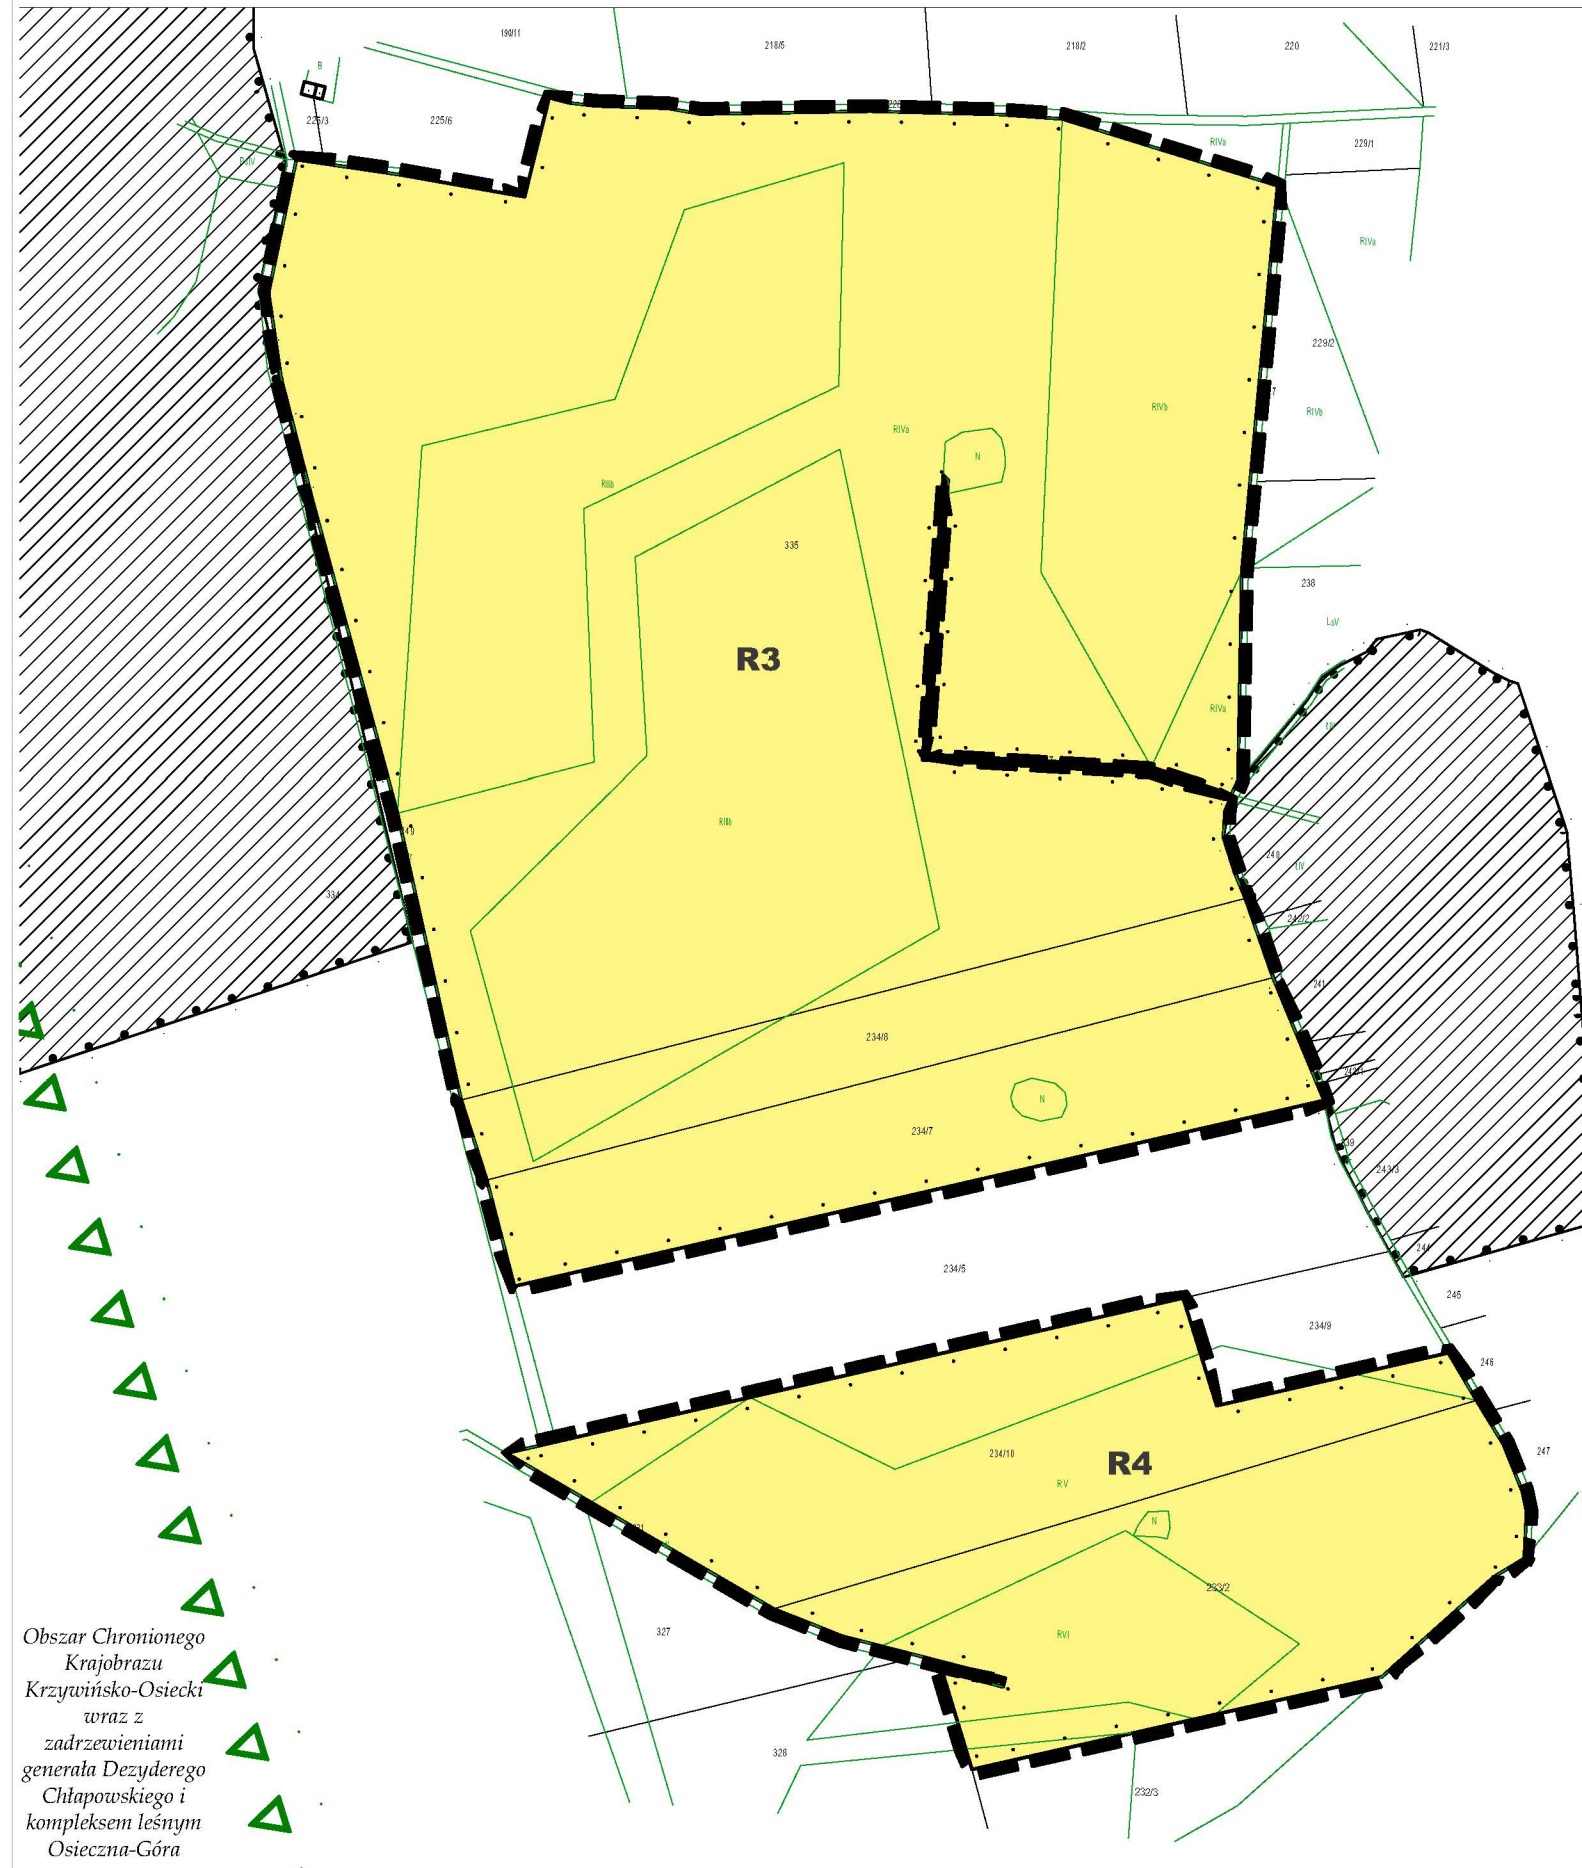


Skala rysunku	Skala wydruku
1:5000	1:5000@A3
Główny projektant: mgr inż. arch. ŁUKASZ MARCINIAK	
Asystent Projektanta: mgr inż. arch. PIOTR ADAMCZEWSKI inż. arch. JOANNA ŁAWECKA	
Status	Zmiana
UZ/OP	1

RYSUNEK PLANU


ZAŁĄCZNIK GRAFICZNY NR 2



LEGENDA

-  Granica administracyjna gminy
-  Granica Obszaru Chronionego Krajobrazu
-  Strefa "W" archeologicznej ochrony konserwatorskiej
- Oznaczenia będące ustaleniami planu miejscowego**
-  Granica obszaru objętego planem miejscowym
-  Linie rozgraniczające tereny o różnym przeznaczeniu lub różnych zasadach zagospodarowania
-  Powiązanie układu komunikacyjnego z układem zewnętrznym ze wskazaniem kierunku
LIPNO
- Barwne oznaczenia graficzne i literowe dotyczące przeznaczenia terenów**
-  R Tereny rolnicze

Studium uwarunkowań i kierunków zagospodarowania przestrzennego gminy Lipno - Kierunki Rozwoju

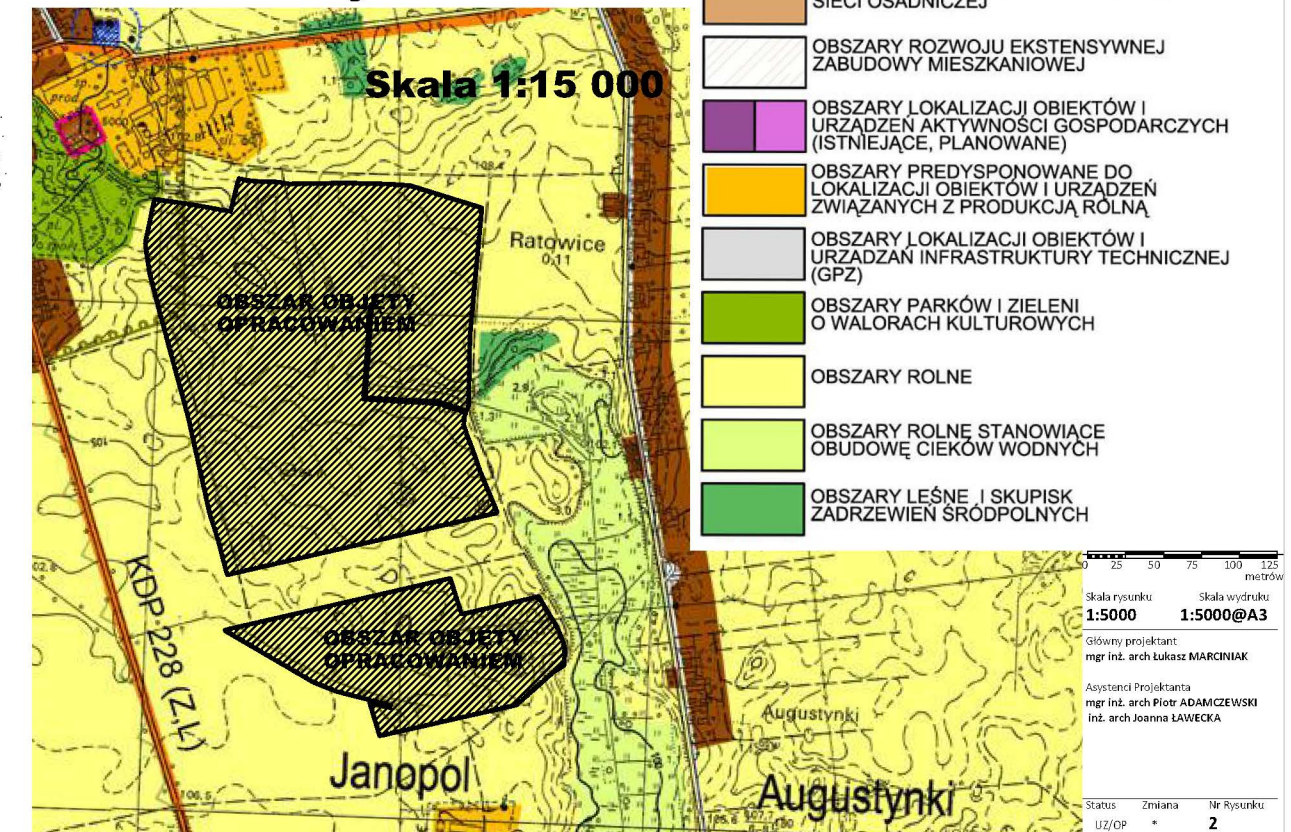

Miejscowy plan zagospodarowania przestrzennego

RYSUNEK PLANU

Wieś: **Koronowo**
 Powiat: **leszczyński**
 Województwo: **Wielkopolskie**

ZAŁĄCZNIK GRAFICZNY NR 4

FABRYKA KRESEK

PAU
MARCINIAK

Pracownia Architektury i
 Urbanistyki
 Łukasz Marciniak
 ul. Skowięcka 17
 64-100 Włoszakowice
 Tel. 606 948 138

e-mail: urbanstory@interia.pl

NIP 69-716-33-36
 REGON 140995-14

AR

Piotr Adamczewski - Architekt

ul. Lipowa 60
 64-115 Włoszakowice
 Tel. 602 383 905

e-mail: adamczewski@adamczewski.pl

NIP 69-704-17-08
 REGON 41122506


ZAŁĄCZNIK DO UCHWAŁY

Uchwała Nr LI/378/2014

z dnia

29 września 2014 r.

Koronowo 4

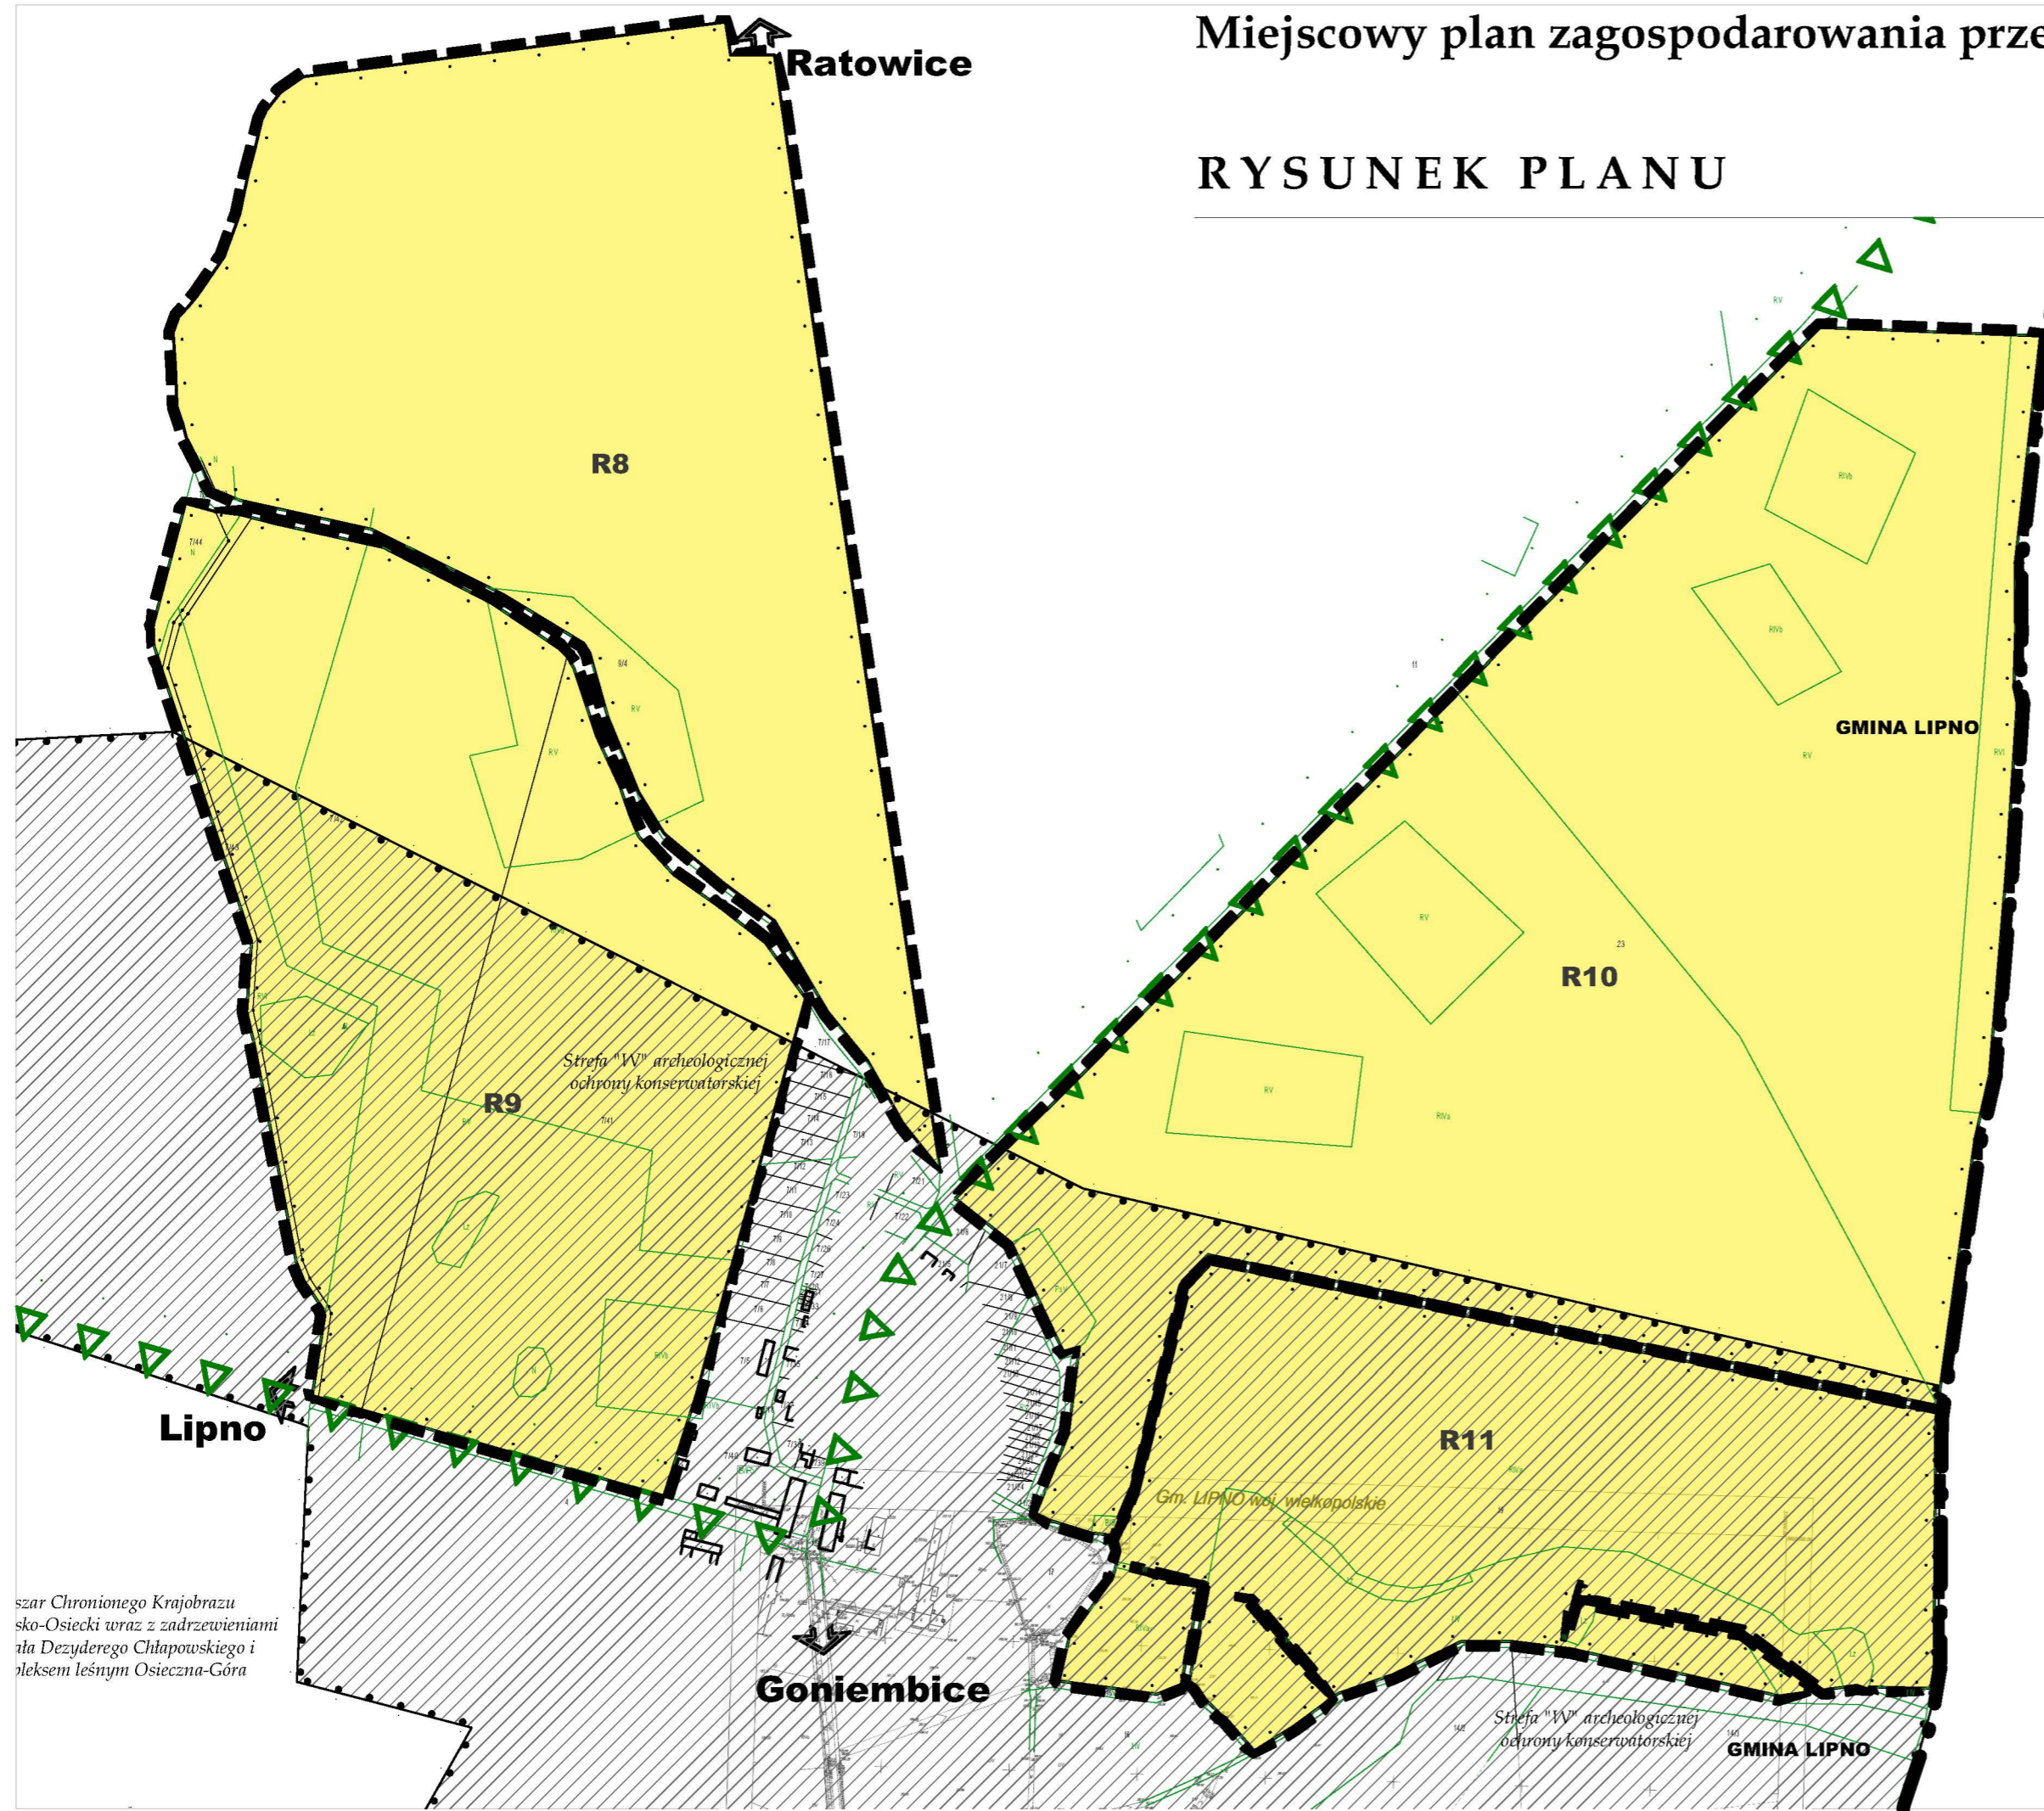

Obszar Chronionego Krajobrazu
 Krzywińsko-Osiecki wraz z zadrzewieniami
 generała Dezyderygo Chłapowskiego i
 kompleksem leśnym Osieczna-Góra

GMINA OSIECZNA

GMINA LIPNO

Lipno

Goniembice


GMINA LIPNO

Obszar Chronionego Krajobrazu
 Krzywińsko-Osiecki wraz z zadrzewieniami
 generała Dezyderygo Chłapowskiego i
 kompleksem leśnym Osieczna-Góra

LEGENDA

- Granica administracyjna gminy
- Granica Obszaru Chronionego Krajobrazu
- Strefa "W" archeologicznej ochrony konserwatorskiej
- Oznaczenia będące ustaleniami planu miejscowego**
- Granica obszaru objętego planem miejscowym
- Linie rozgraniczające tereny o różnym przeznaczeniu lub różnych zasadach zagospodarowania
- Powiązanie układu komunikacyjnego z układem zewnętrznym ze wskazaniem kierunku
- Barwne oznaczenia graficzne i literowe dotyczące przeznaczenia terenów**
- R** Tereny rolnicze

Studium uwarunkowań i kierunków zagospodarowania przestrzennego gminy Lipno - Kierunki Rozwoju

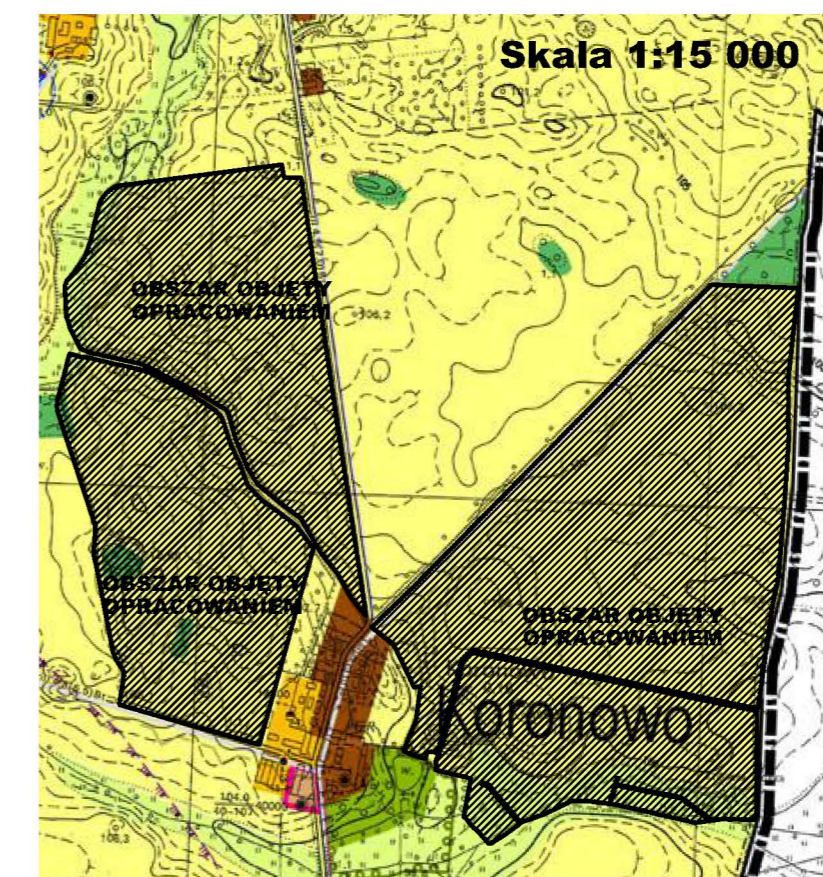

Istotniejsze oznaczenia używane na rysunku studium

- Obszary i strefy funkcjonalne
- WIELOFUNKCYJNE OBSZARY PRZEKSZTAŁCENIA SIECI OSADNICZEJ
 - WIELOFUNKCYJNE OBSZARY ROZWOJU SIECI OSADNICZEJ
 - OBSZARY ROZWOJU EKSTENSYWNEJ ZABUDOWY MIESZKANIOWEJ
 - OBSZARY LOKALIZACJI OBIEKTÓW I URZĄDZEŃ AKTYWNOŚCI GOSPODARZYCH (ISTNIEJĄCE, PLANOWANE)
 - OBSZARY PREDYSPONOWANE DO LOKALIZACJI OBIEKTÓW I URZĄDZEŃ ZWIĄZANYCH Z PRODUKCJĄ ROLNĄ
 - OBSZARY LOKALIZACJI OBIEKTÓW I URZĄDZEŃ INFRASTRUKTURY TECHNICZNEJ (GPZ)
 - OBSZARY PARKÓW I ZIELENI O WALORACH KULTUROWYCH
 - OBSZARY ROLNE
 - OBSZARY ROLNE STANOWIĄCE OBUJĘTOŚĆ CIĘKÓW WODNYCH
 - OBSZARY LEŚNE I SKUPISKA ZADRZEWIEN SRODPOLNYCH

Skala rysunku: 1:5000
 Skala wydruku: 1:5000@A3
 Główny projektant: mgr inż. arch. ŁUKASZ MARCINIAK
 Asystent projektanta: mgr inż. arch. PIOTR ADAMCZEWSKI, inż. arch. JOANNA LAWECKA
 Status: Zmiana
 Nr rysunku: 4
 UZ/OP

Miejscowy plan zagospodarowania przestrzennego

RYSUNEK PLANU

Wieś: Lipno i Zakowo
 Powiat: leszczyński
 Województwo: Wielkopolskie

ZAŁĄCZNIK GRAFICZNY NR 3

FABRYKA KRESEK

PAU
 MARCINIAK

Pracownia Architektury i
 Urbanistyki
 Łukasz Marciniak

ul. Skowięcka 17
 64-100 Włoszakowice
 Tel. 606 948 138

e-mail: urbanstory@interia.pl
 NIP 69-176-99-36
 REGON 140999-14

AR
 Piotr Adamczewski - Architekt

ul. Lipowa 60
 64-115 Włoszakowice
 Tel. 602 383 905


e-mail: adamczewski@adamczewski.pl
 NIP 69-104-17-08
 REGON 41122506

Załącznik do Uchwały

Uchwała Nr LI/378/2014
 z dnia

29 września 2014 r.

Lipno i Zakowo 3

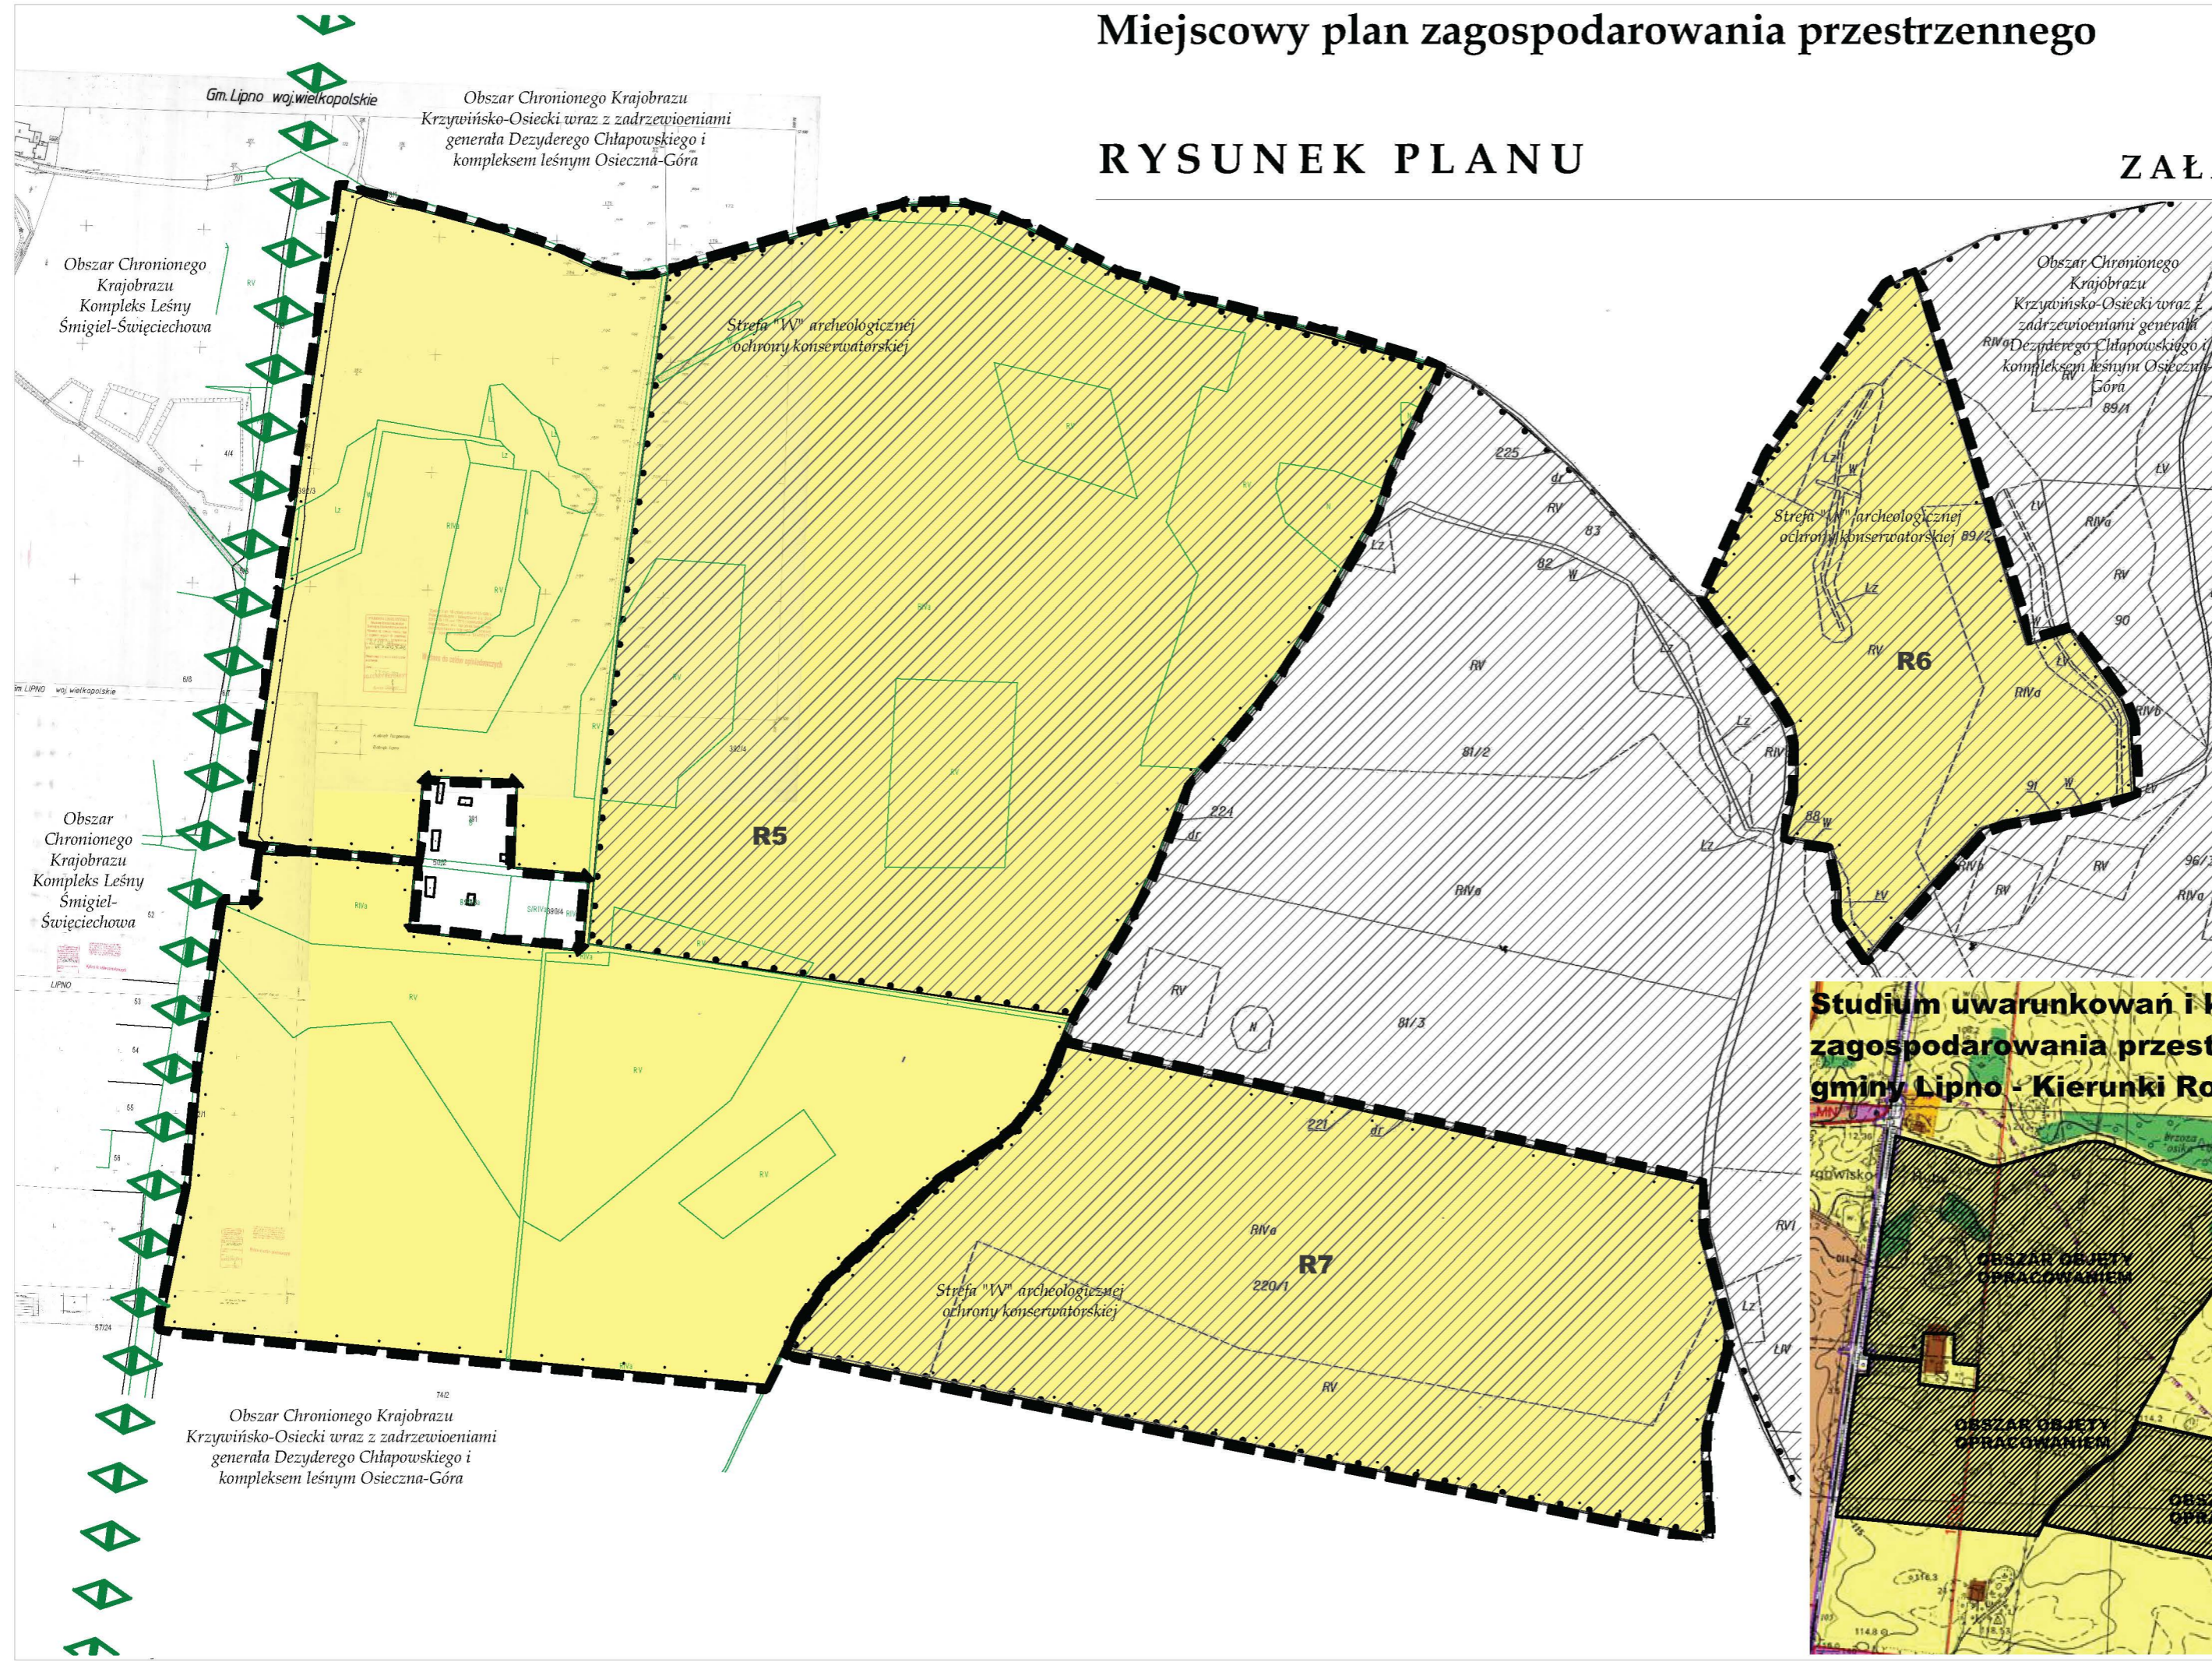


LEGENDA

- Granica administracyjna gminy
- Granica Obszaru Chronionego Krajobrazu
- Strefa "W" archeologicznej ochrony konserwatorskiej
- Oznaczenia będące ustaleniami planu miejscowego**
- Granica obszaru objętego planem miejscowym
- Linie rozgraniczające tereny o różnym przeznaczeniu lub różnych zasadach zagospodarowania
- Powiązanie układu komunikacyjnego z układem zewnętrznym ze wskazaniem kierunku
- R** Tereny rolnicze

Studium uwarunkowań i kierunków zagospodarowania przestrzennego gminy Lipno - Kierunki Rozwoju

Skala 1:15 000

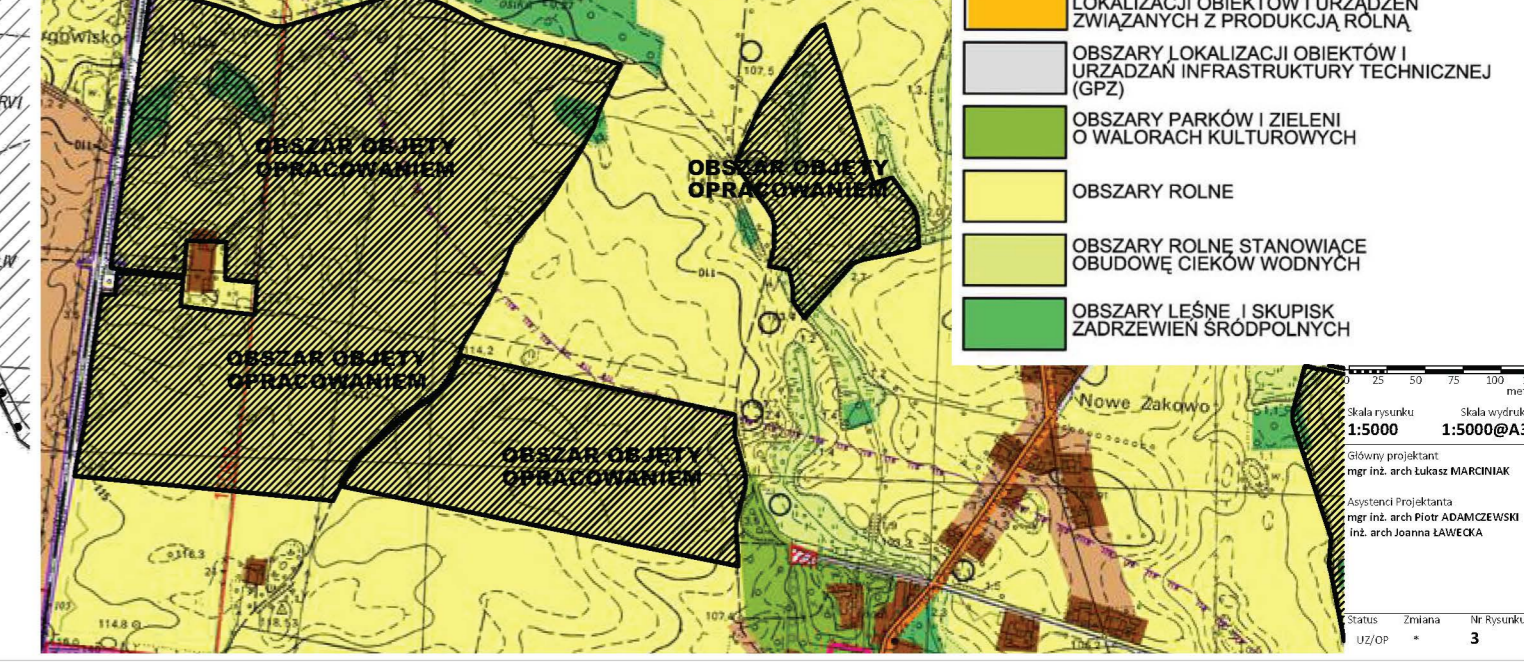


Istotniejsze oznaczenia używane na rysunku studium

- Obszary i strefy funkcjonalne
- WIELOFUNKCYJNE OBSZARY PRZEKSZTAŁCEN SIECI OSADNICZEJ
- WIELOFUNKCYJNE OBSZARY ROZWOJU SIECI OSADNICZEJ
- OBSZARY ROZWOJU EKSTENSYWNEJ ZABUDOWY MIESZKANIOWEJ
- OBSZARY LOKALIZACJI OBIEKTÓW I URZĄDZEŃ AKTYWNOŚCI GOSPODARZYCH (ISTNIEJĄCE, PLANOWANE)
- OBSZARY PREDYSPONOWANE DO LOKALIZACJI OBIEKTÓW I URZĄDZEŃ ZWIĄZANYCH Z PRODUKCJĄ ROLNĄ
- OBSZARY LOKALIZACJI OBIEKTÓW I URZĄDZEŃ INFRASTRUKTURY TECHNICZNEJ (GPZ)
- OBSZARY PARKÓW I ZIEMI O WALORACH KULTUROWYCH
- OBSZARY ROLNE
- OBSZARY ROLNE STANOWIĄCE OBUDOWĘ CIĘKÓW WODNYCH
- OBSZARY LEŚNE I SKUPISK ZADRZEWIEN ŚRODPOLNYCH

Skala rysunku:	Skala wydruku:
1:5000	1:5000@A3
Główny projektant: mgr inż. arch. Łukasz MARCINIAK	
Asystent Projektanta: mgr inż. arch. Piotr ADAMCZEWSKI Inż. arch. Joanna LAWECKA	
Status:	Nr rysunku:
UZ/OP	3

RYSUNEK PLANU

ZAŁĄCZNIK
GRAFICZNY NR 5

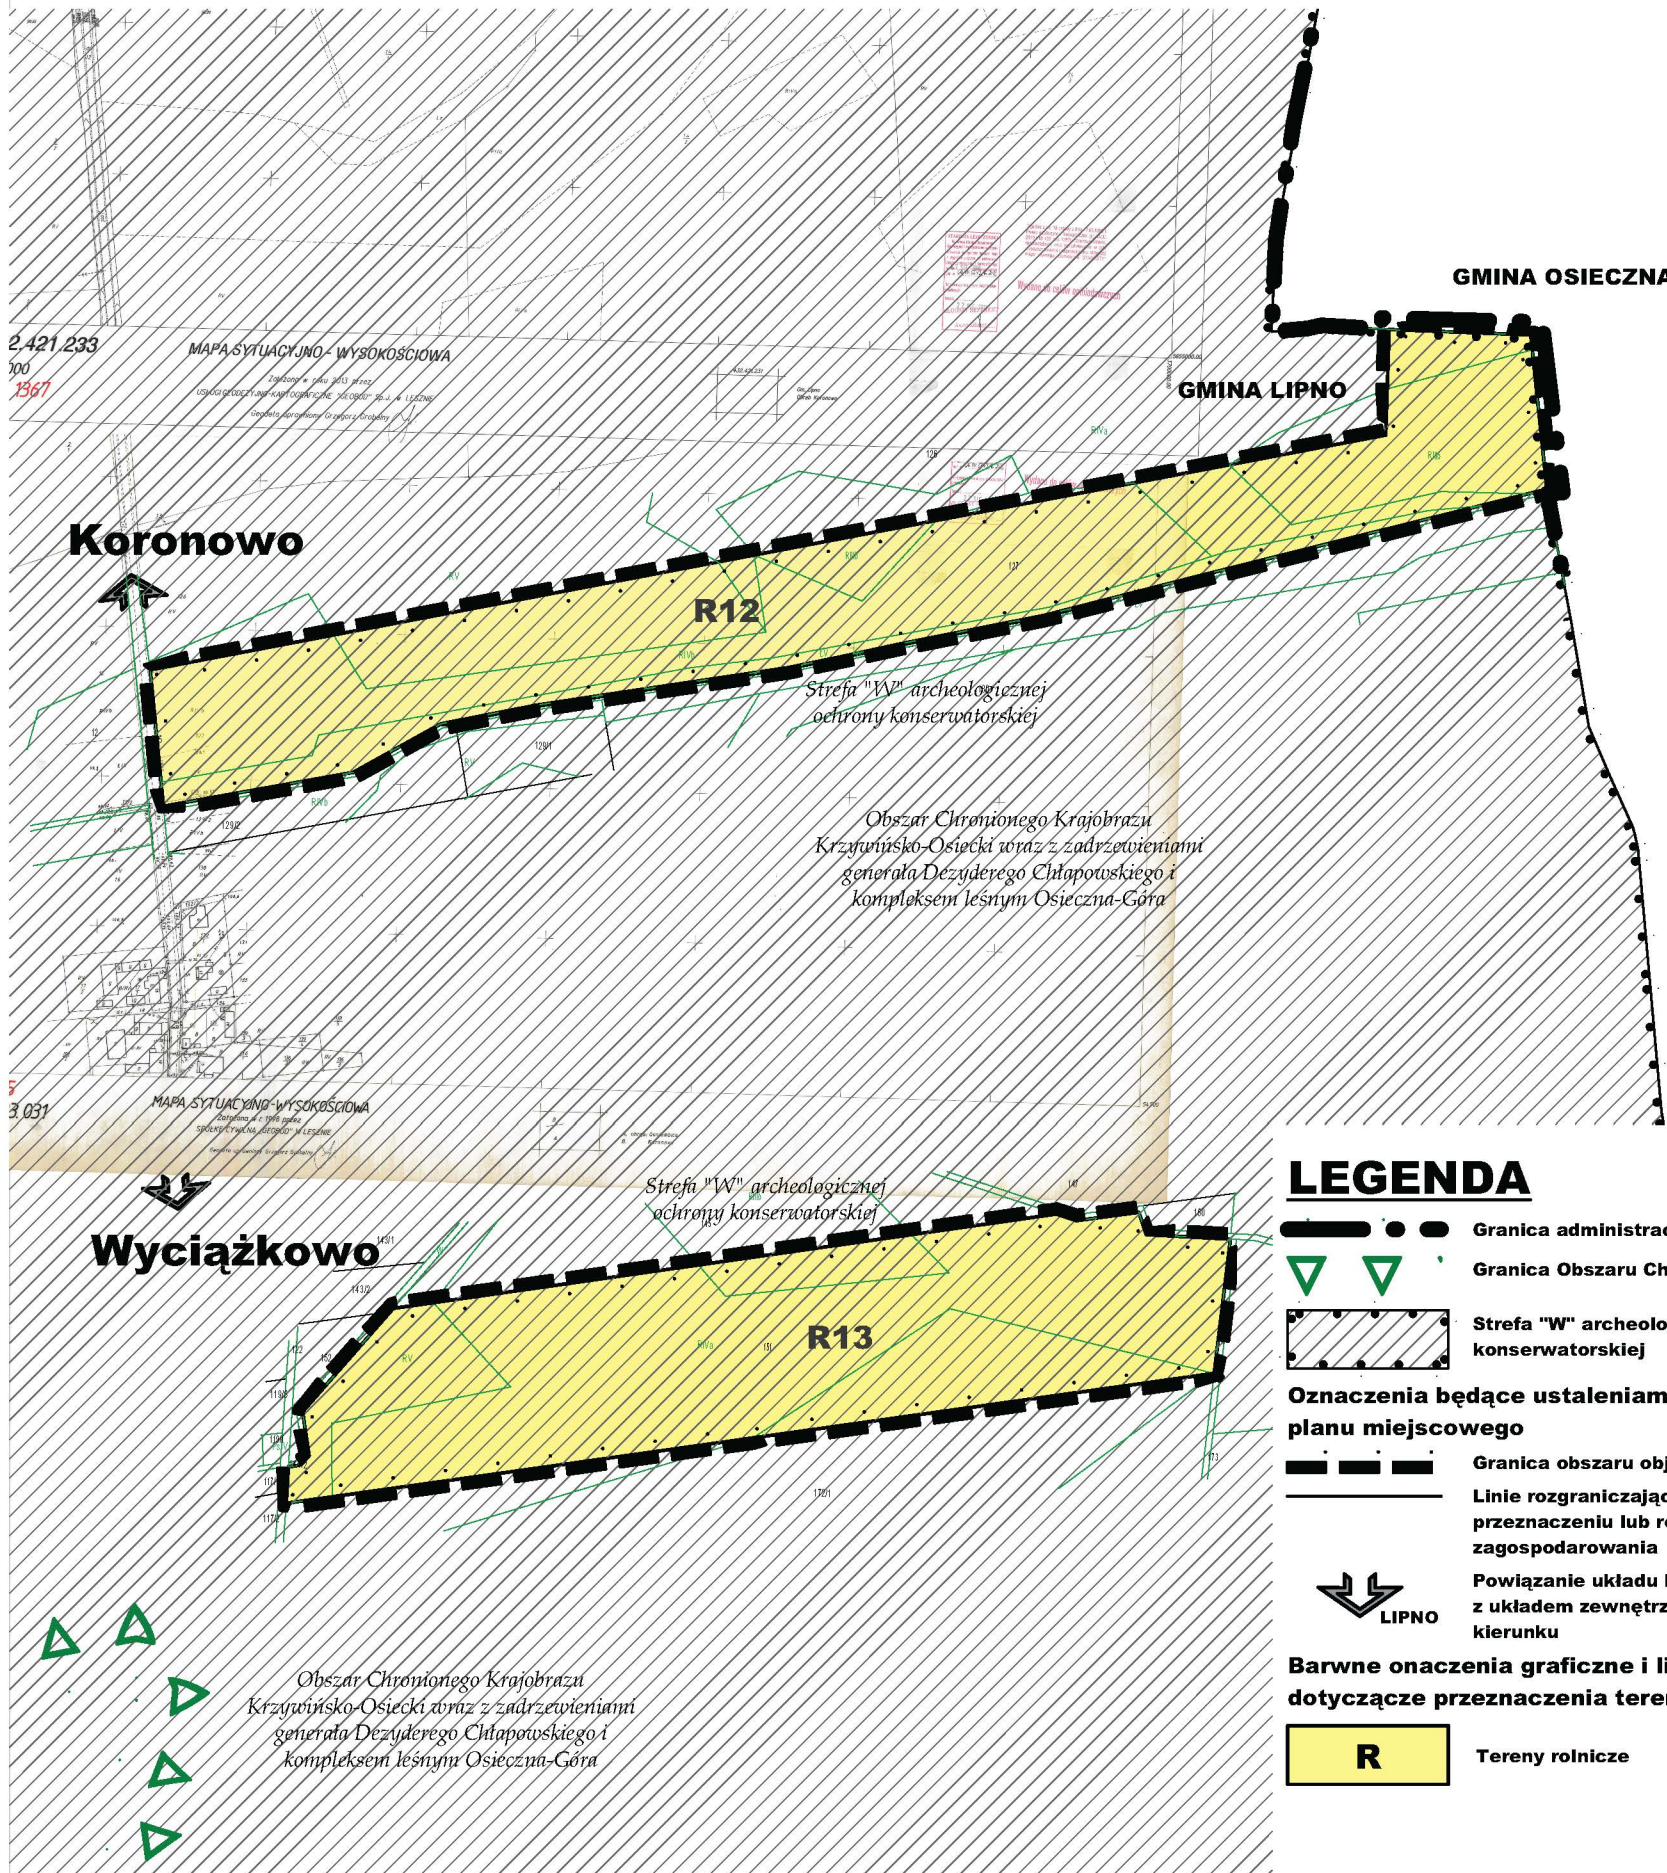


LEGENDA

- Granica administracyjna gminy
- Granica Obszaru Chronionego Krajobrazu
- Strefa "W" archeologicznej ochrony konserwatorskiej
- Oznaczenia będące ustaleniami planu miejscowego**
- Granica obszaru objętego planem miejscowym
- Linie rozgraniczające tereny o różnym przeznaczeniu lub różnych zasadach zagospodarowania
- Powiązanie układu komunikacyjnego z układem zewnętrznym ze wskazaniem kierunku
- Barwne oznaczenia graficzne i literowe dotyczące przeznaczenia terenów**
- Tereny rolnicze

Studium uwarunkowań i kierunków
zagospodarowania przestrzennego
gminy Lipno - Kierunki Rozwoju

Skala 1:15 000

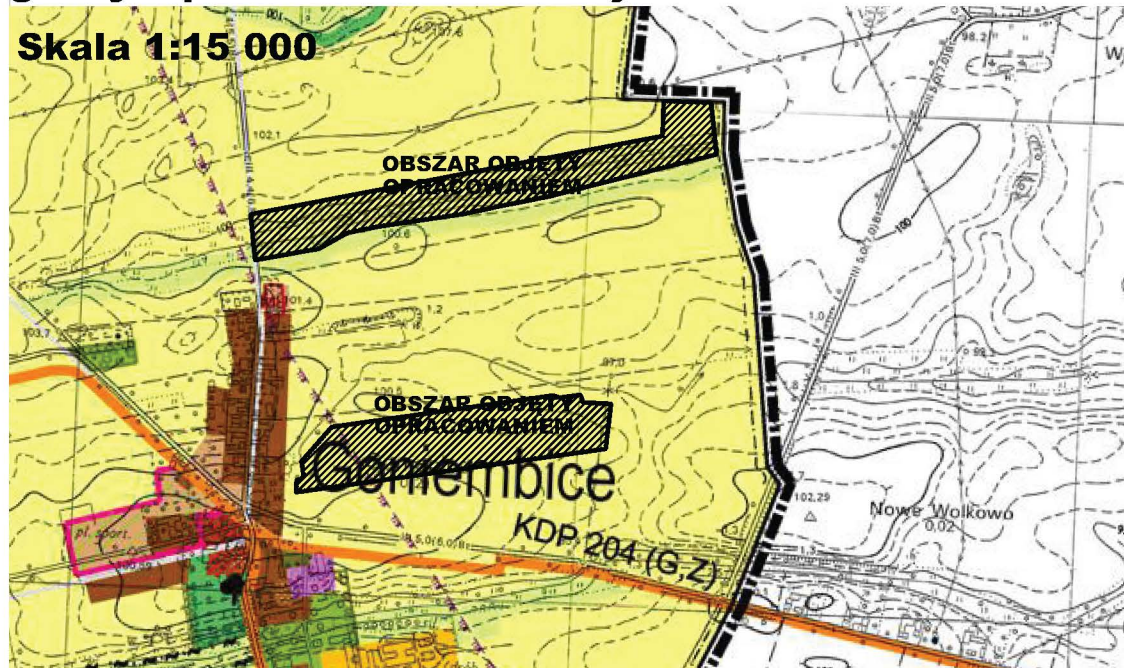

Istotniejsze oznaczenia używane na
rysunku studium

- Obszary i strefy funkcjonalne**
- WIELOFUNKCYJNE OBSZARY PRZEKSZTAŁCEN SIECI OSADNICZEJ
- WIELOFUNKCYJNE OBSZARY ROZWOJU SIECI OSADNICZEJ
- OBSZARY ROZWOJU EKSTENSYWNEJ ZABUDOWY MIESZKANIOWEJ
- OBSZARY LOKALIZACJI OBIEKTÓW I URZĄDZEŃ AKTYWNOŚCI GOSPODARCZYCH (ISTNIEJĄCE, PLANOWANE)
- OBSZARY PREDYSPONOWANE DO LOKALIZACJI OBIEKTÓW I URZĄDZEŃ ZWIĄZANYCH Z PRODUKCJĄ ROLNĄ
- OBSZARY LOKALIZACJI OBIEKTÓW I URZĄDZEŃ INFRASTRUKTURY TECHNICZNEJ (GPZ)
- OBSZARY PARKÓW I ZIELENI O WALORACH KULTUROWYCH
- OBSZARY ROLNE
- OBSZARY ROLNE STANOWIĄCE OBUDOWĘ CIEKÓW WODNYCH
- OBSZARY LEŚNE I SKUPISK ZADRZEWIEN ŚRÓDPOLNYCH

Pn



0 20 40 60 80 100
mistrz

Skala rysunku 1:5000 Skala wydruku 1:5000@A3

Główny projektant mgr inż. arch. Łukasz MARCINIAK

Asystent Projektanta mgr inż. arch. Piotr ADAMCZEWSKI inż. arch. Joanna LAWECKA

Status UZ/OP Zmiana * Nr Rysunku 5