



B-B

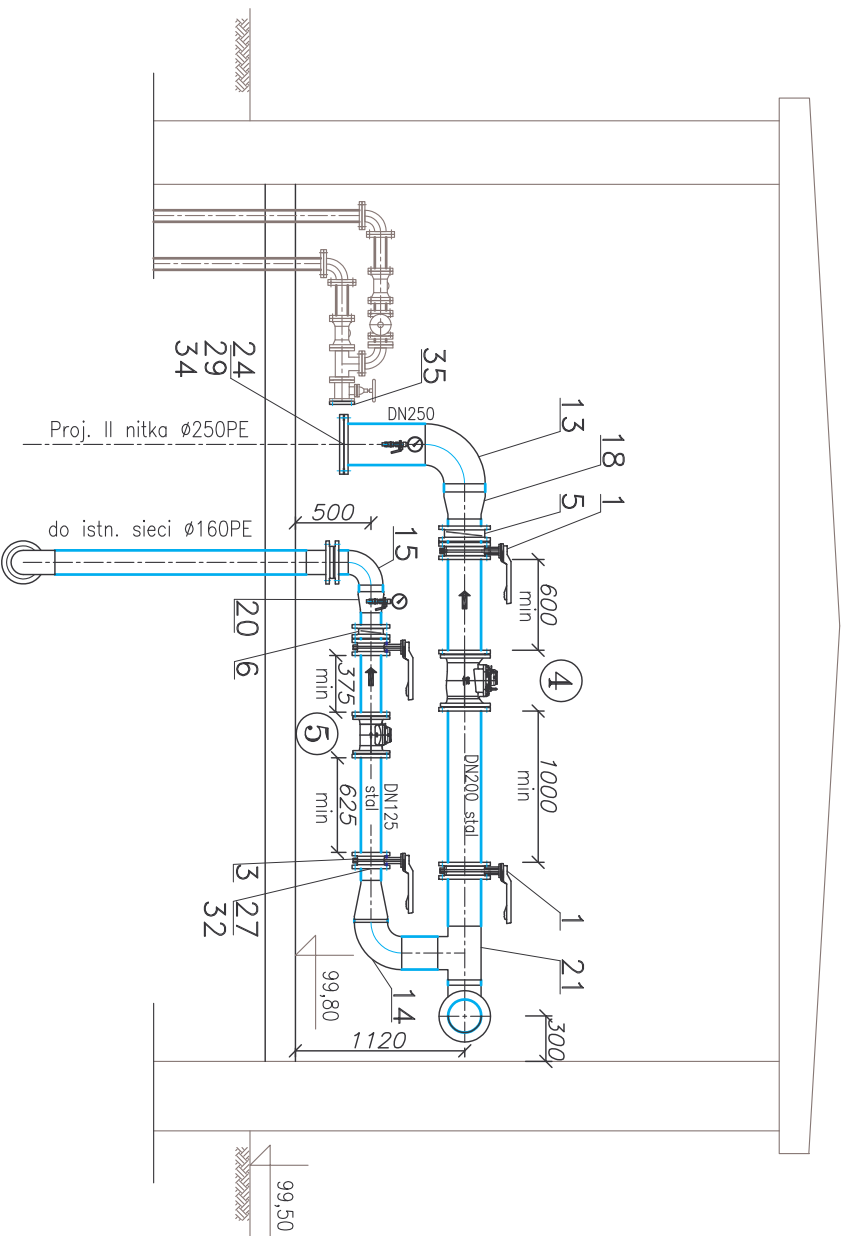

ul. Mokronoska 2 52-407 WROCLAW tel/fax 364 37 57 funam@funam.pl		www.funam.pl	
 Spółka z o. o.			
Projektant	inż. H. Sobociński	nr udz	871/81, 341/76/M/wm
Opracował	S. Gładczak		podpis
Sprawdził	mgr inż. L. Majek		podpis
Objekt	ZBIORNIK WODY CZYSTY Z POMPOWNIĄ II STOPNIA DLA SŁW MARYSZEWICE		skala 1:50
Adres obiektu	MARYSZEWICE, gm. LIPNO		rys. nr 5T
Typ rysunku	Przekrój B-B - Budynek technologiczny		stadium PBW
Investor	Gmina Lipno, 64-111 LIPNO ul. Powstańców Wielkopolskich 9		data 02.2014