


C-C

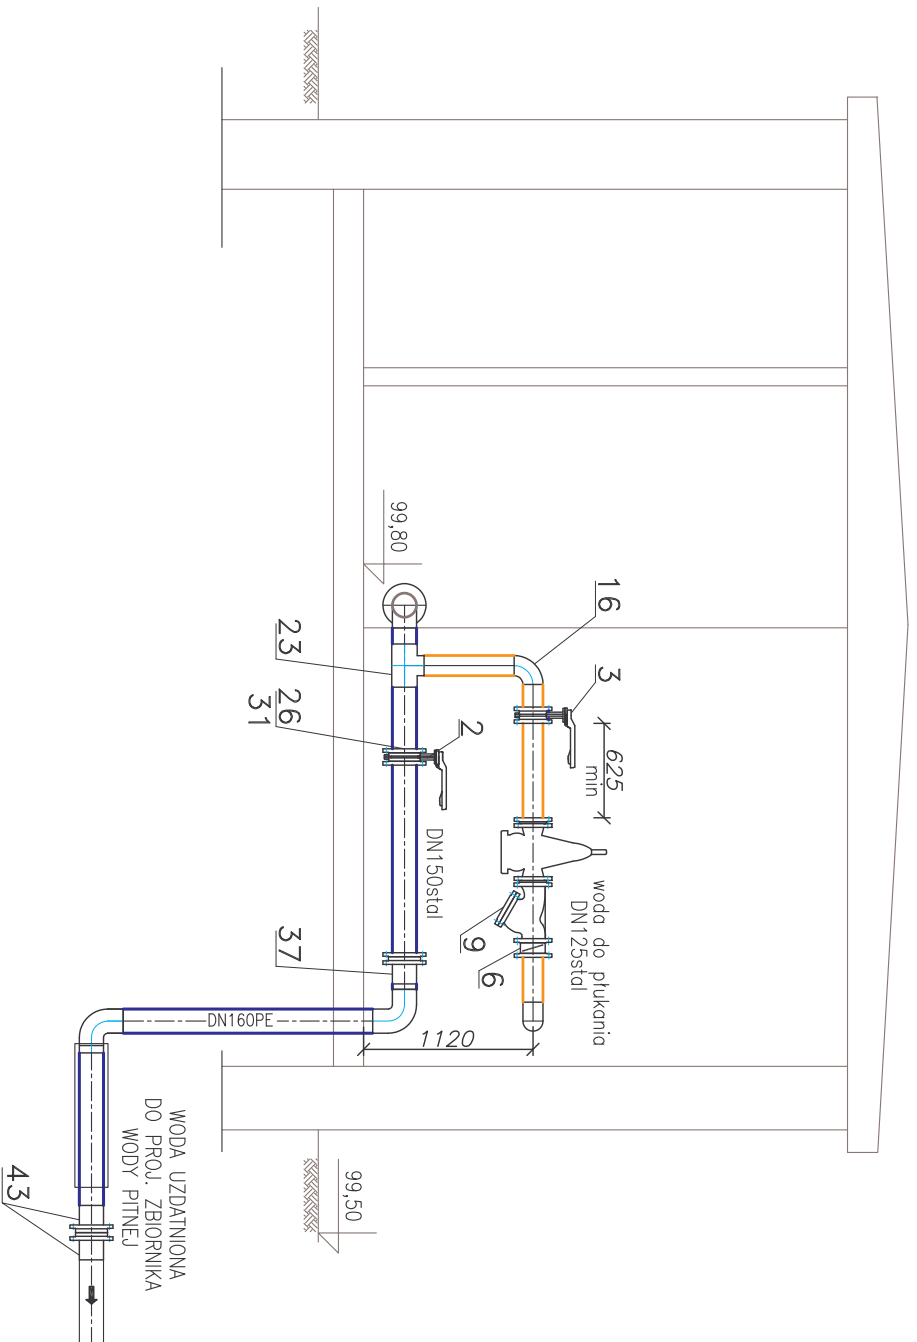

ul. Mokronoska 2
52-407 WROCLAW
tel/fax 364 37 57
funam@funam.pl



www.funam.pl
Spółka z o. o.

Projektant	inż. H. Sobociński	nr upr.	871/81, 341/76/W/m	podpis
Opracował	S. Gładczak			podpis
Sprawił	mgr inż. L. Majek		60/00/DUW	podpis
Obiekt	ZBIORNIK WODY CZYSTY Z POMPOWNIĄ II STOPNIA DLA SUW MARYSZEWICE			skala 1:50
Adres obiektu	MARYSZEWICE, gm. LIPNO			rys. nr GT
Tytuł rysunku	Przekrój C-C-Budynek technologiczny			stadium PBW
Inwestor	Gmina Lipno, 64-111 Lipno ul. Powstańców Wielkopolskich 9			data 02.2014