


RURA NAWIEWNA Dn150
stal OH18N9

RURA WYWIEWNA Dn150
stal OH18N9

B-B

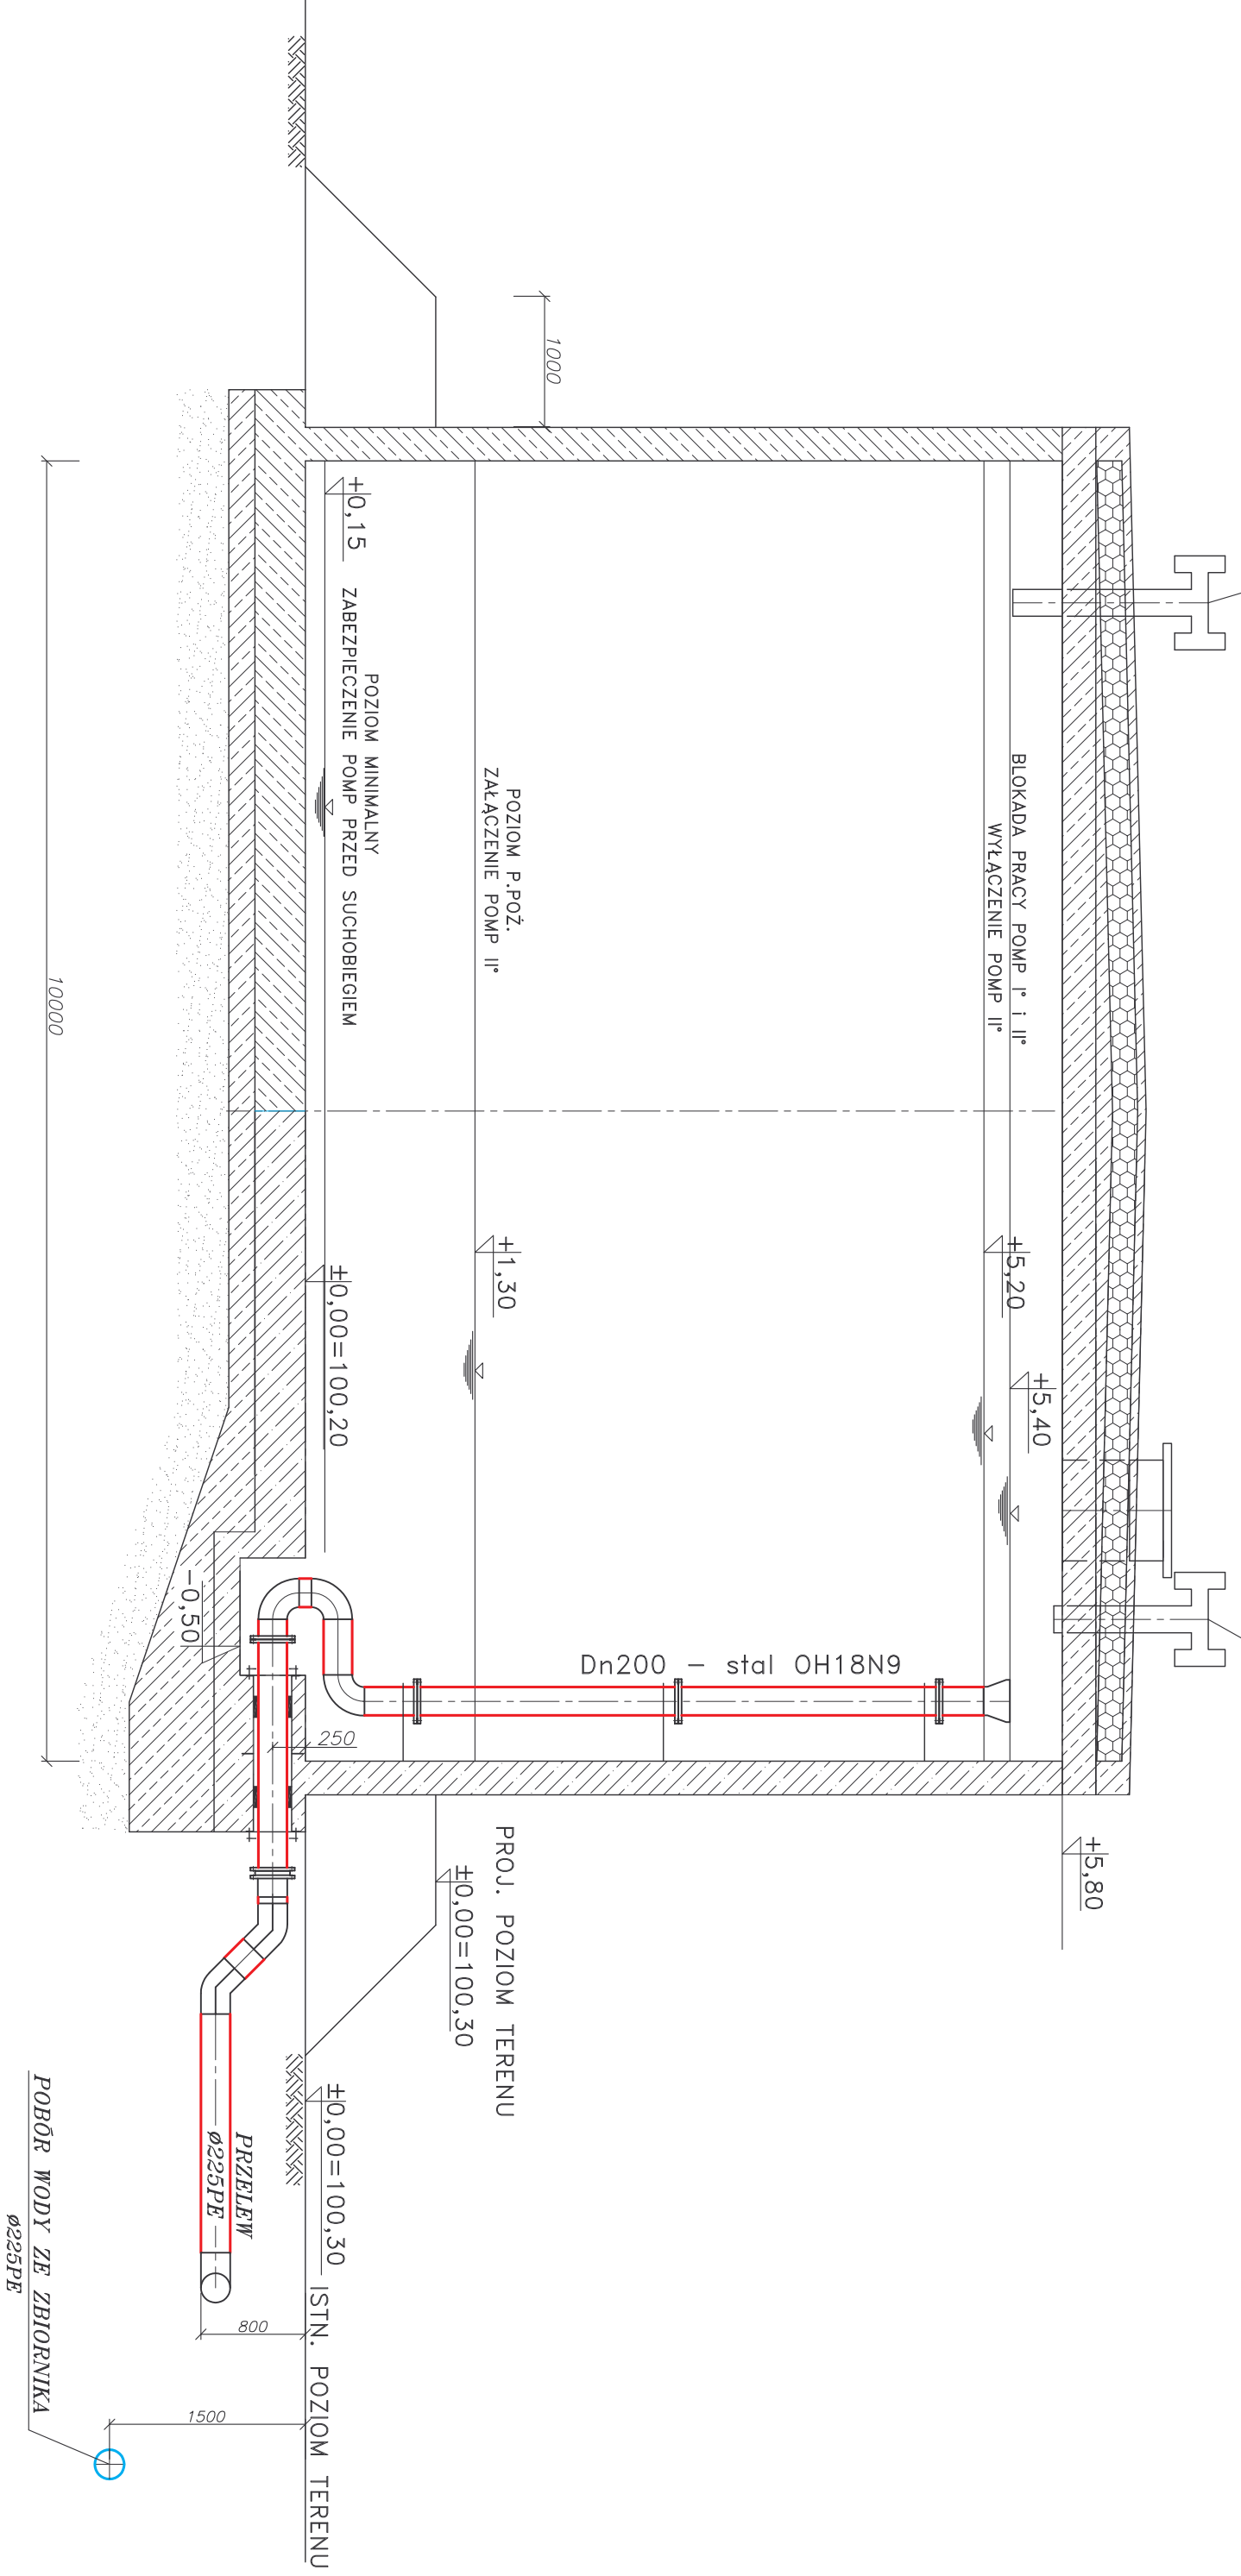

ul. Mokronoska 2 52-407 WROCLAW tel/fax 364 37 57 funom@funom.pl		www.funom.pl	
Projektant inż. H. Sobocinski		Spółka z o. o.	
		FUNDAM	
Opracował S. Głodczak	nr upr. 871/81, 341/76/Wmm	podpis	
Sprawdził mgr inż. L. Mojek	60/00/DUW	podpis	
Objekt ZBIORNIK WODY CZYSTY Z POMPOWNIĄ II STOPNIA DLA SUW MARYSZEWICE		skala 1:50	
Adres obiektu MARYSZEWICE, gm. LIPNO		rys. nr 10T	
Tytuł rysunku Przekrój B-B-Zbiornik wody		stadium PBW	
Inwestor Gmina Lipno, 64-111 Lipno ul. Powstańców Wielkopolskich 9		data 02.2014	