



RURA NAWIEWNA Dn150  
stal OH18N9

RURA WYWIEWNA Dn150  
stal OH18N9

C - C

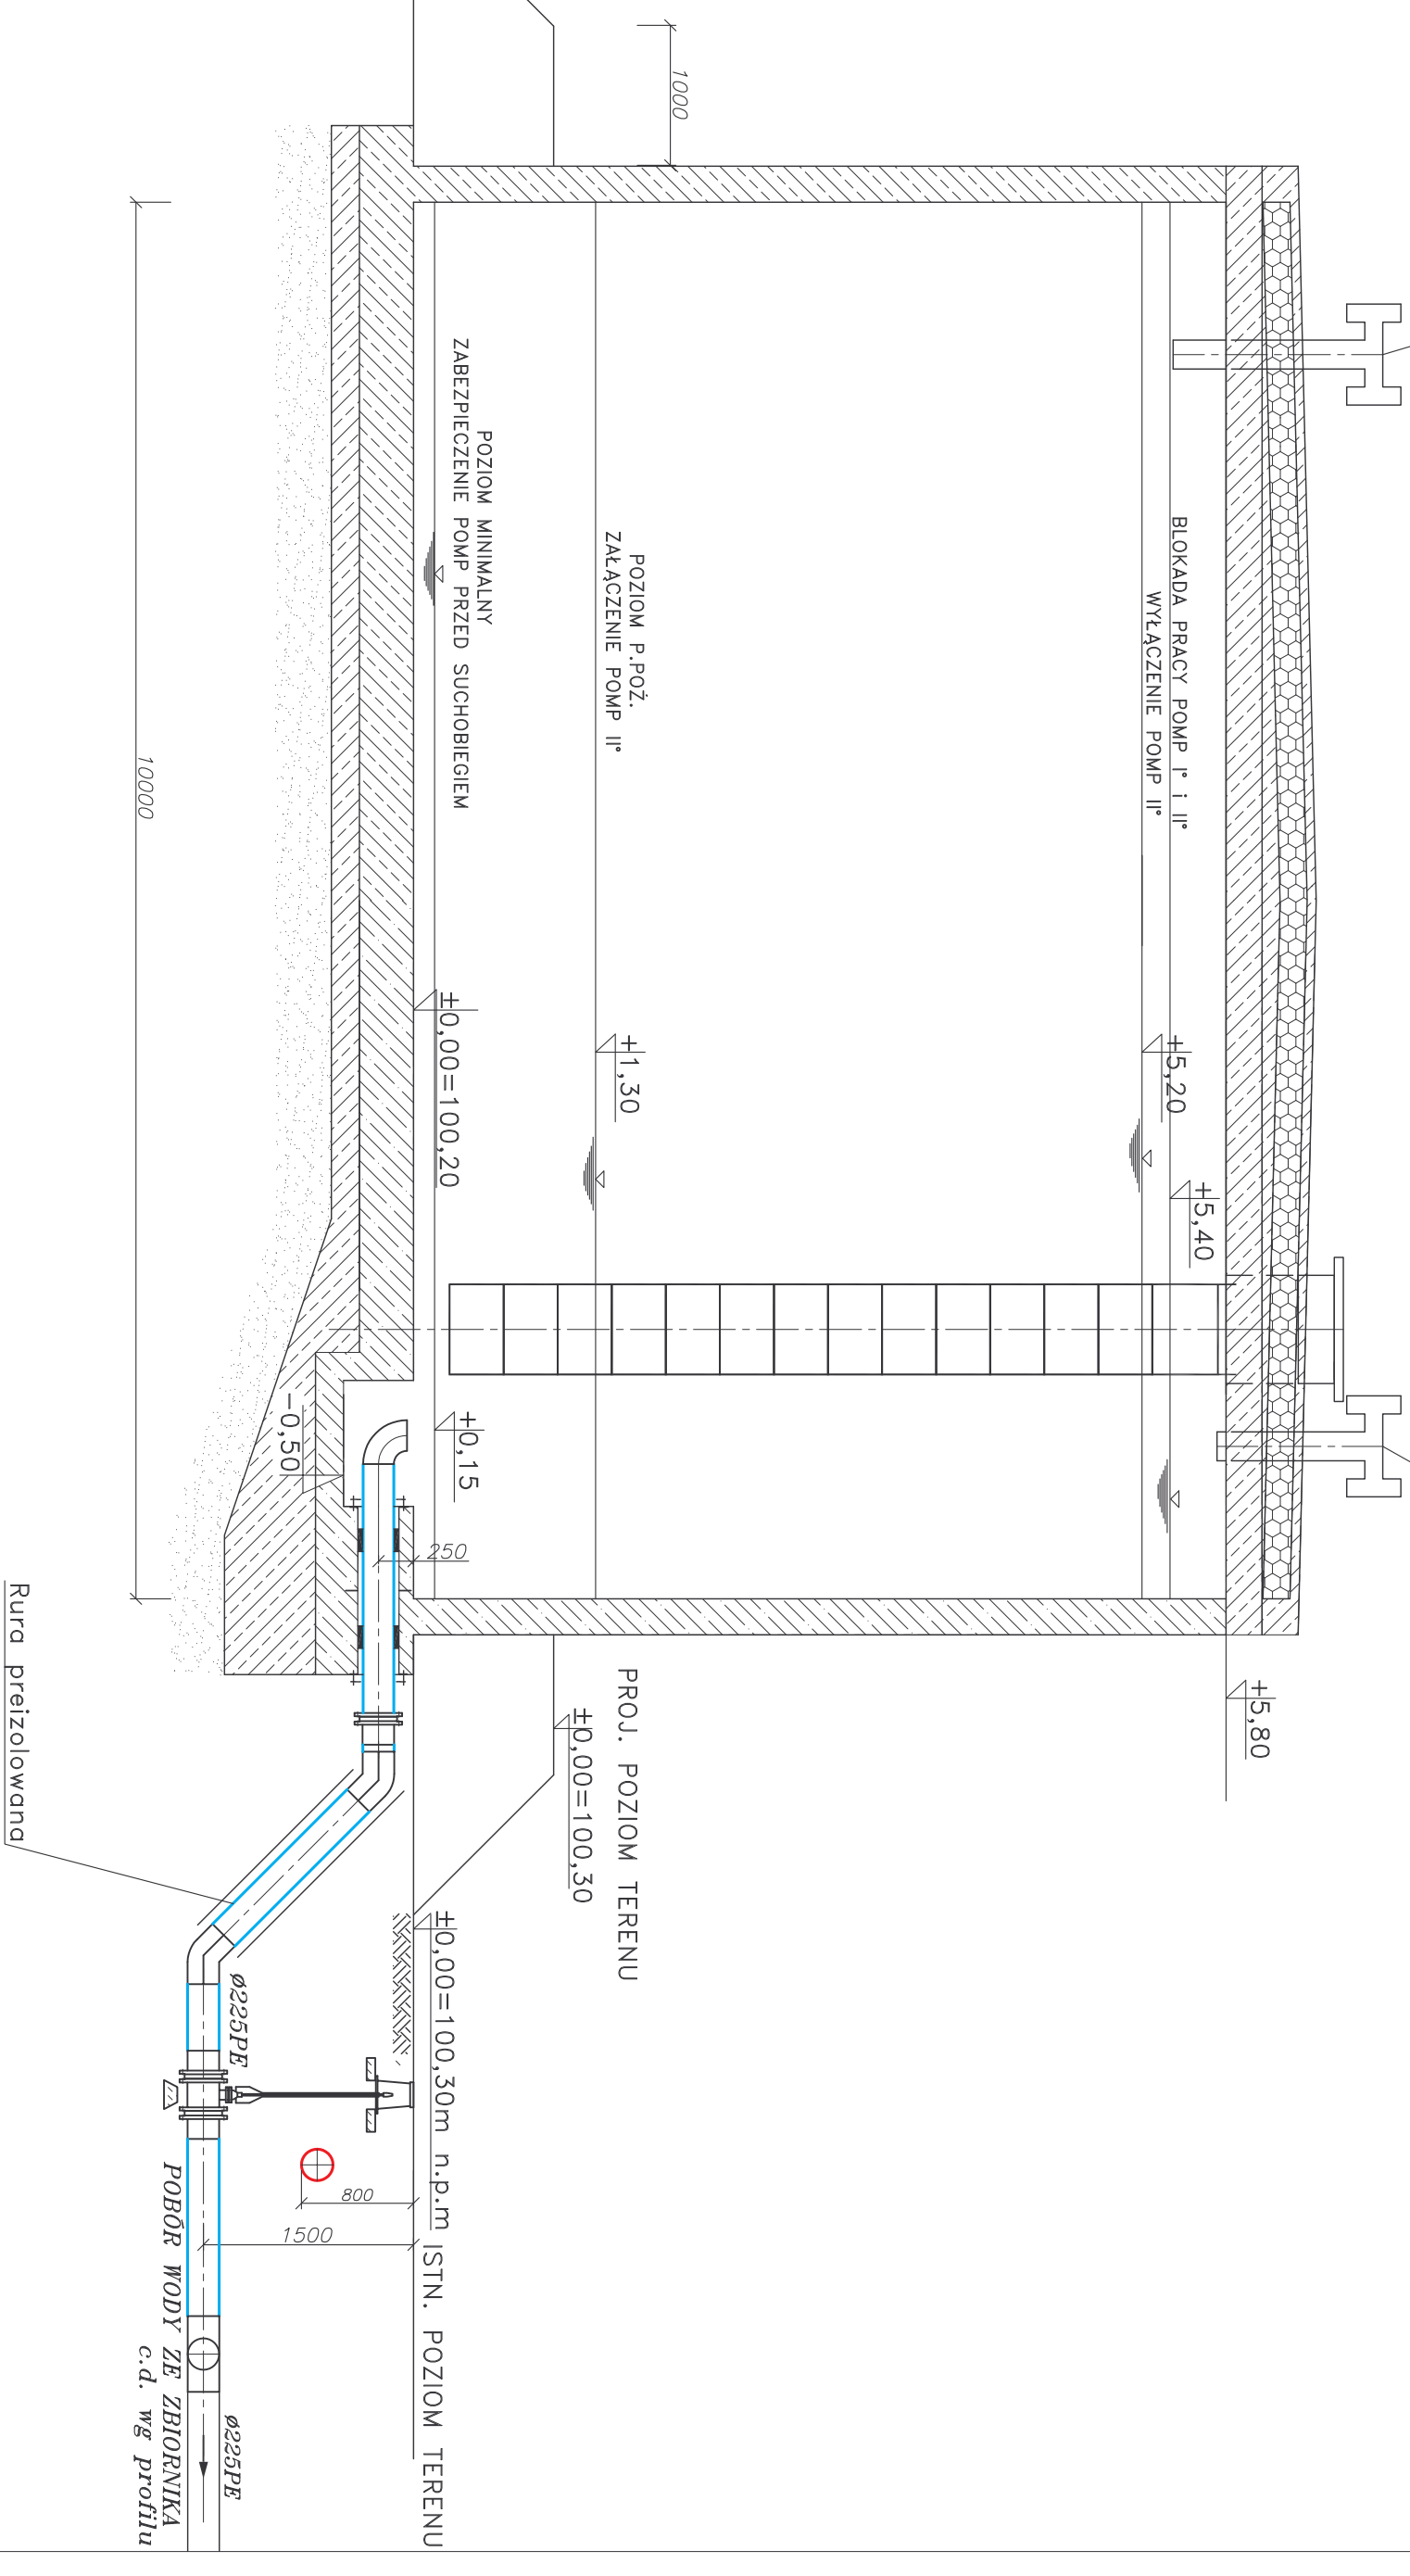

ul. Mokronoska 2 52-407 WROCLAW tel/fax 364 37 57 funam@funam.pl		www.funam.pl	
 Spółka z o. o.		projektant	
		inż. H. Sobociński	
Opracował		nr upr	
S. Gładczak		871/81, 341/76/Wkm	
Sprawdził		podpis	
mgr inż. L. Mojek		60/00/DUW	
Obiekt		podpis	
ZBIORNIK WODY CZYSTY Z POMPOWNIĄ II STOPNIA DLA SUW MARYSZEWICE		skala	
1:50		rys. nr	
Adres obiektu		1 1 T	
MARYSZEWICE, gm. LIPNO		stadium	
Tytuł rysunku		PBW	
Przekrój C-C-Zbiornik wodociagowy		data	
Inwestor		02.2014	
Gmina Lipno, 64-111 LIPNO ul. Powstańców Wielkopolskich 9			