


RURA NAWIEWNA Dn150
stal OH18N9


RURA WYWIEWNA Dn150
stal OH18N9

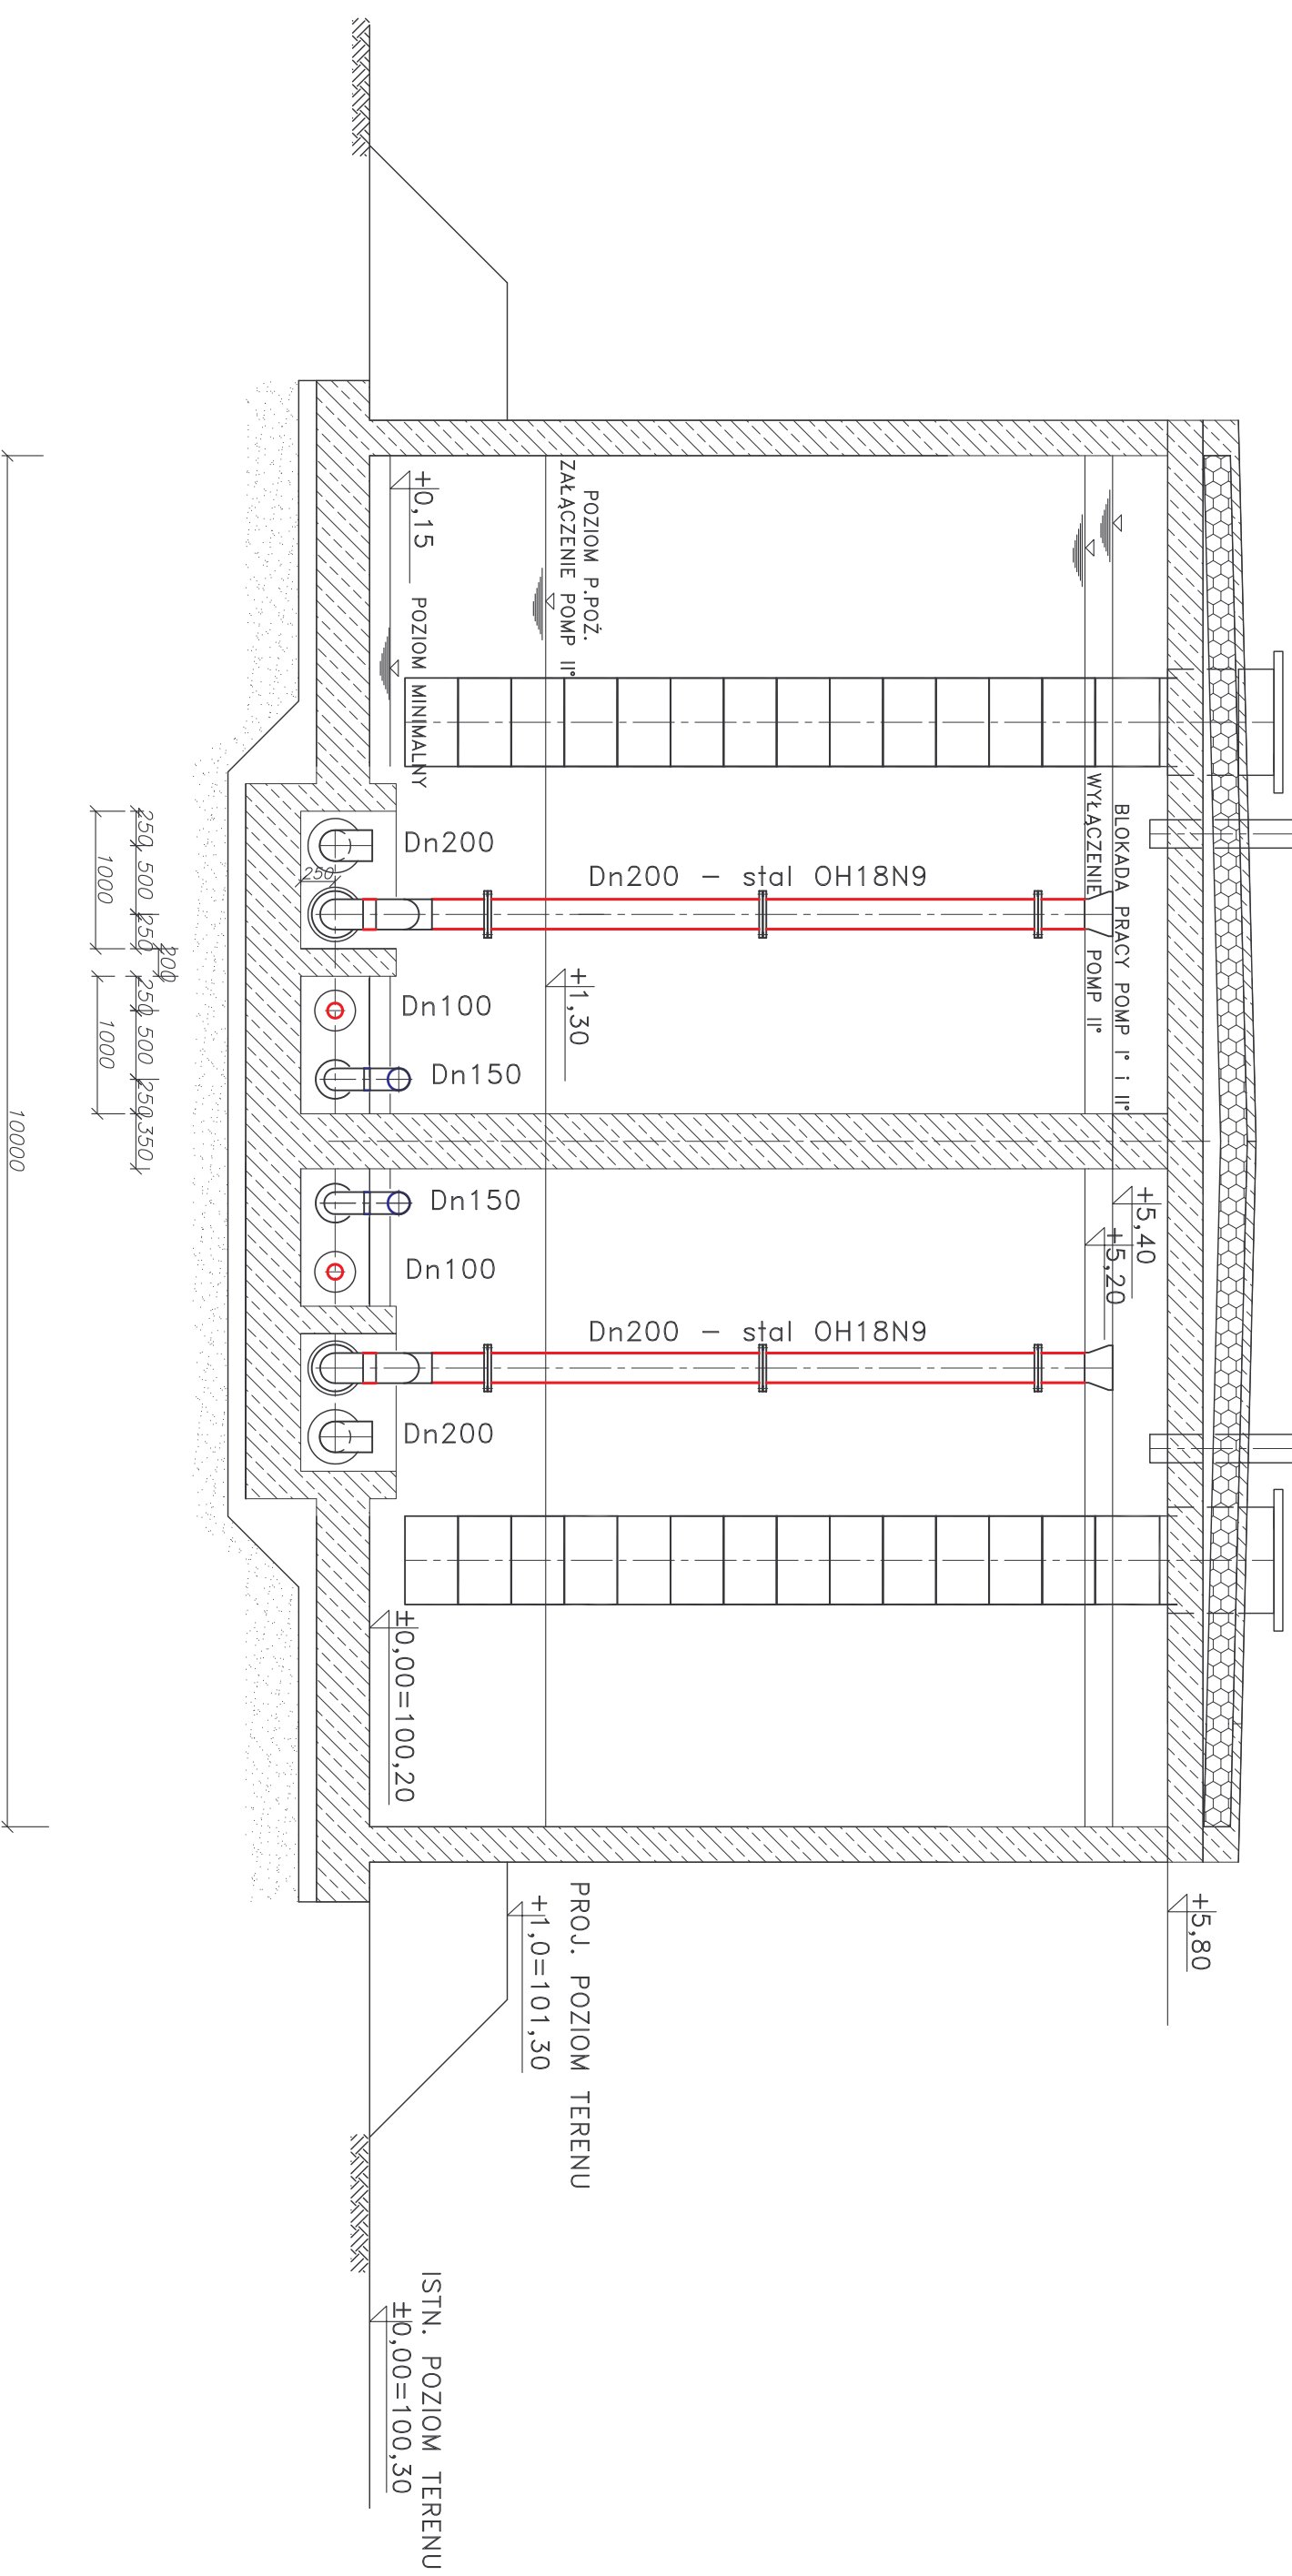

D - D

PROJ. POZIOM TERENU
+1,0=101,30

ISTN. POZIOM TERENU
±0,00=100,30

ul.Makronoska 2 52-407 WROCLAW tel./fax 364 37 57 funam@funam.pl		www.funam.pl	
 Spółka z o. o.		nr. upr	podpis
		871/81, 341/76/Mwm	
Projektant	inż. H. Sobociński		
Opracował	S. Gładczak		podpis
Sprawdził	mgr inż.L.Majek	60/00/DUW	podpis
Objekt	ZBIORNIK WODY CZYSTEJ Z POMPOWNIĄ II STOPNIA DLA SUW MARYSZEWICE		skala 1:50
Adres obiektu	MARYSZEWICE, gm. LIPNO		
Tytuł rysunku	Przekrój D-D-Zbiornik wodociagowy		rys. nr 1 2 T
Investor	Gmina Lipno, 64-111 LIPNO ul.Powstańców Wielkopolskich 9		stadium PBW
			data 02.2014