A-A

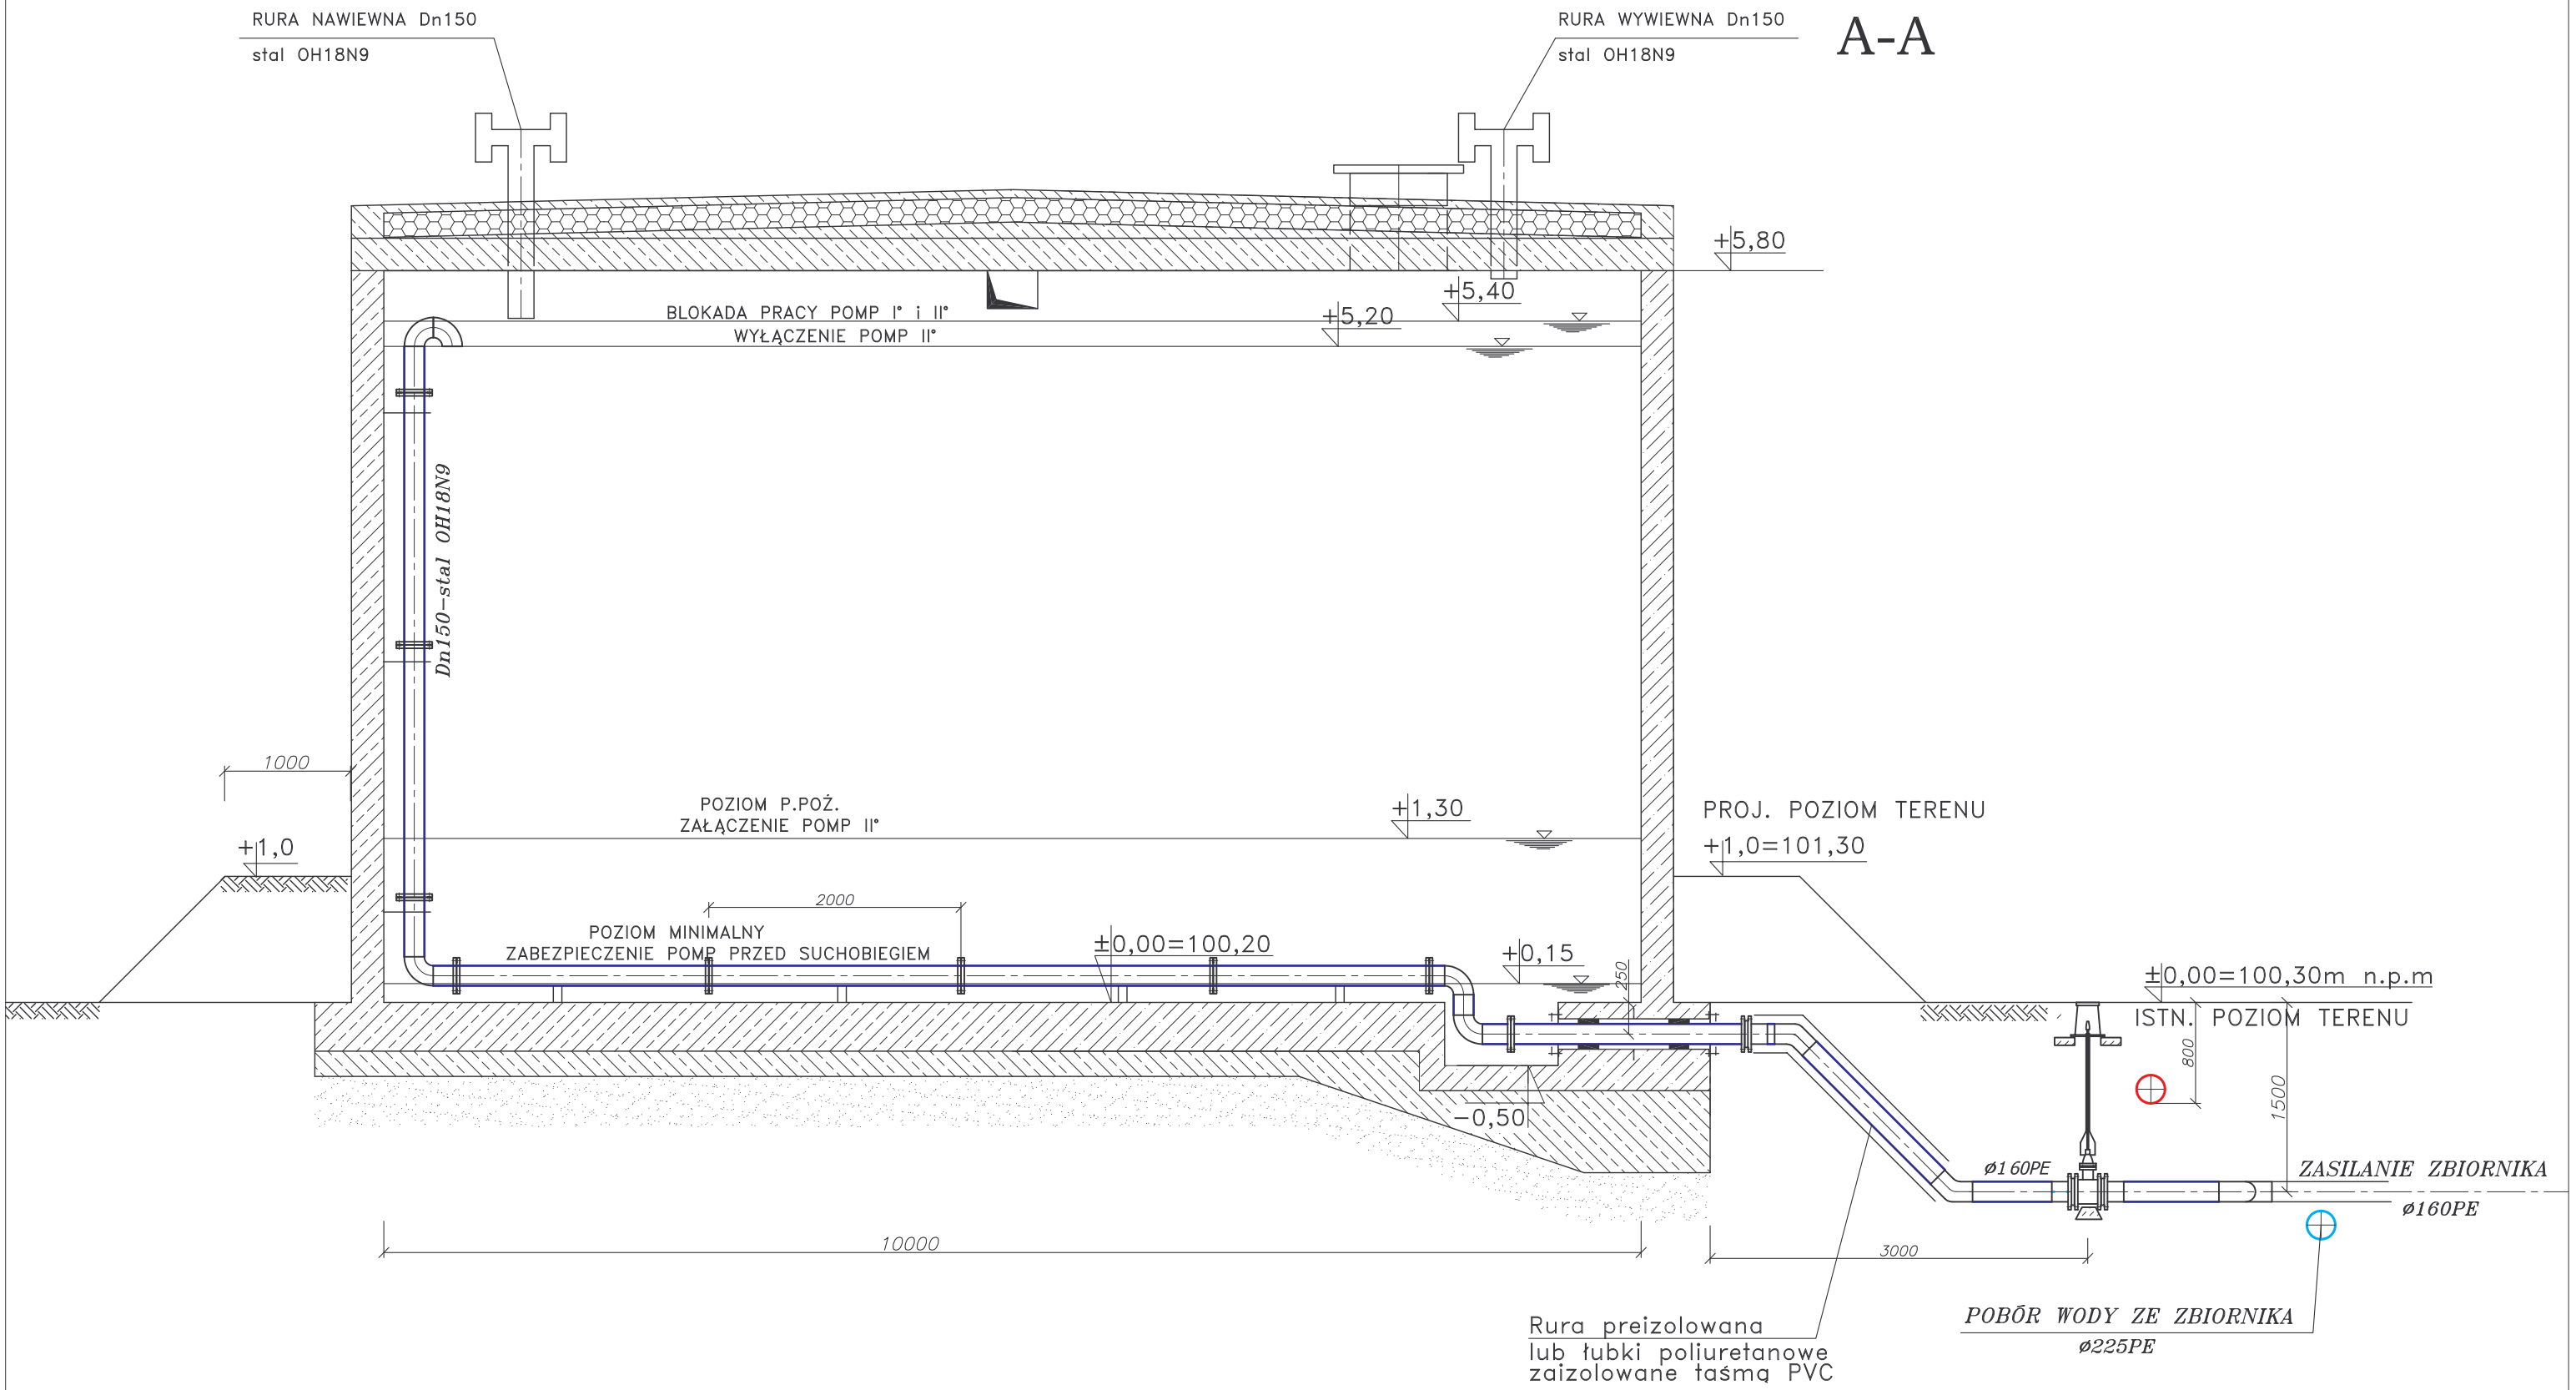

ul.Mokronoska 2
52-407 WROCŁAW
tel/fax 364 37 57
funam@funam.pl

FUNAM®
www.funam.pl
Spółka z o. o.

Projektant	inż. H. Sobociński	nr upr 871/81, 341/76/Wwm	podpis
Opracował	S. Gładczak		podpis
Sprawdził	mgr inż.L.Majek	60/00/DUW	podpis
Obiekt: ZBIORNIK WODY CZYSTEJ Z POMPOWNIĄ II STOPNIA DLA SUW MARYSZEWICE			skala 1:50
Adres obiektu: MARYSZEWICE, gm. LIPNO			rys. nr 9T
Tytuł rysunku: Przekrój A-A-Zbiornik wody			stadium PBW
Inwestor: Gmina Lipno, 64-111 LIPNO ul.Powstańców Wielkopolskich 9			data 02.2014