


ELEWACJA ROZDZIELNICY STEROWNICZEJ "RS-1"

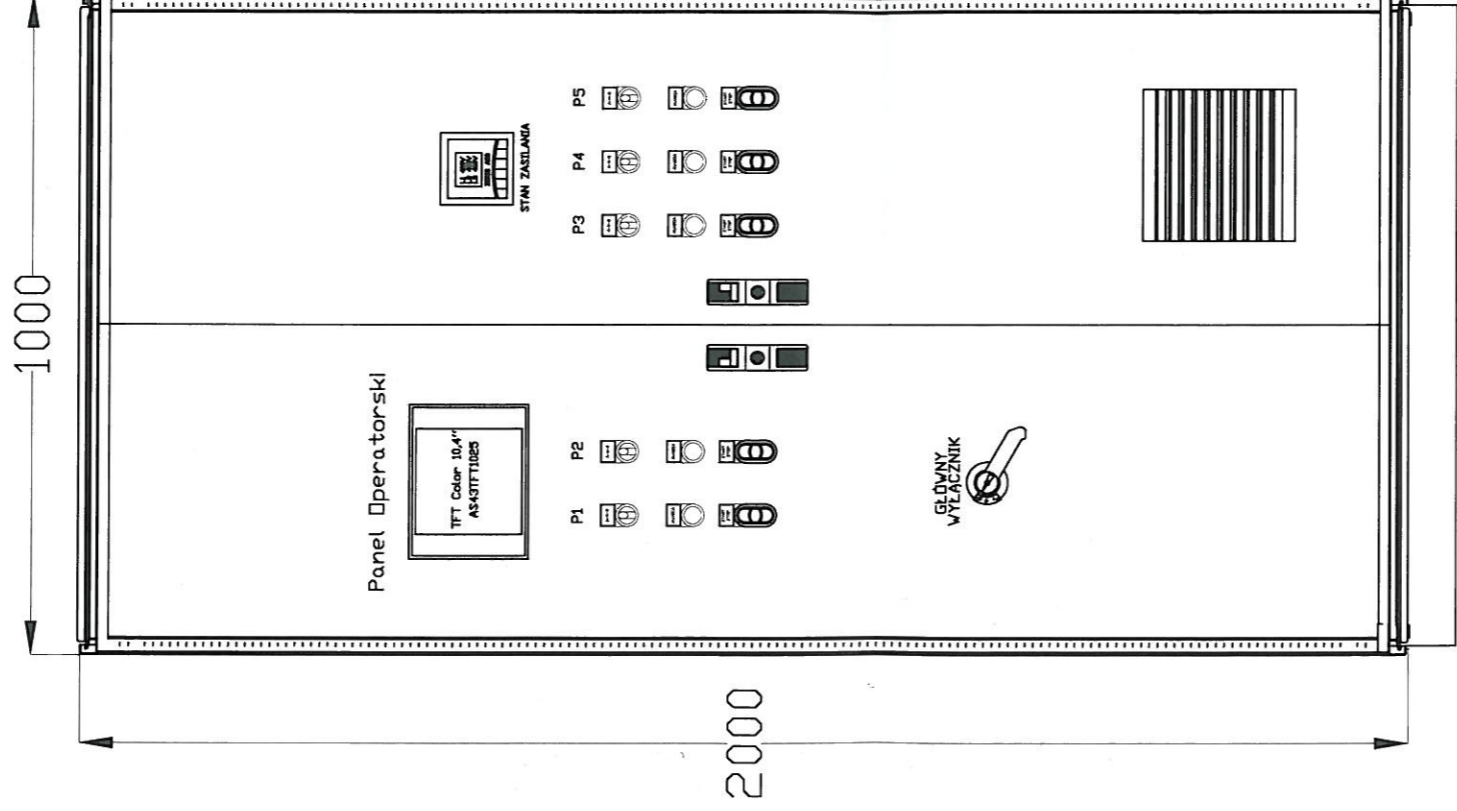

Szafa energetyczna typu WZ-1951-01-06-011 prod. ZPAS
 Cokoły wys. 100mm (głębokość szafy 500mm)

ul. Makronoska 2 52-407 WRÓCLAW tel/fax 364 37 57 funam@funam.pl		FUNAM [®]		www.funam.pl	
Projektant Inz. Adam Różycki		Nr upr. DPL/0689/PDDE/10		Spółka z o. o.	
Dpracował		podpis		podpis	
Sprawdził Inz. Roman Jurawicz		142/79/DP		podpis	
Dziekt ZBIORNIK WODY CZYSTEJ Z POMPOWNIA II STOPNIA DLA SUW MARYSZEWICE		skala		—	
Adres obiektu MARYSZEWICE, gm. LIPNO		Stadium PBW		rys. nr. E/PLAN/1	
Tytuł ELEWACJA ROZDZIELNICY RS-1		Inwestor Gmina Lipno, 64-111 LIPNO ul. Powstańców Wielkopolskich 9		data 02.2014	