


# LOKALIZACJA ROZDZIELNICZY STEROWNICZEJ "RS-1"

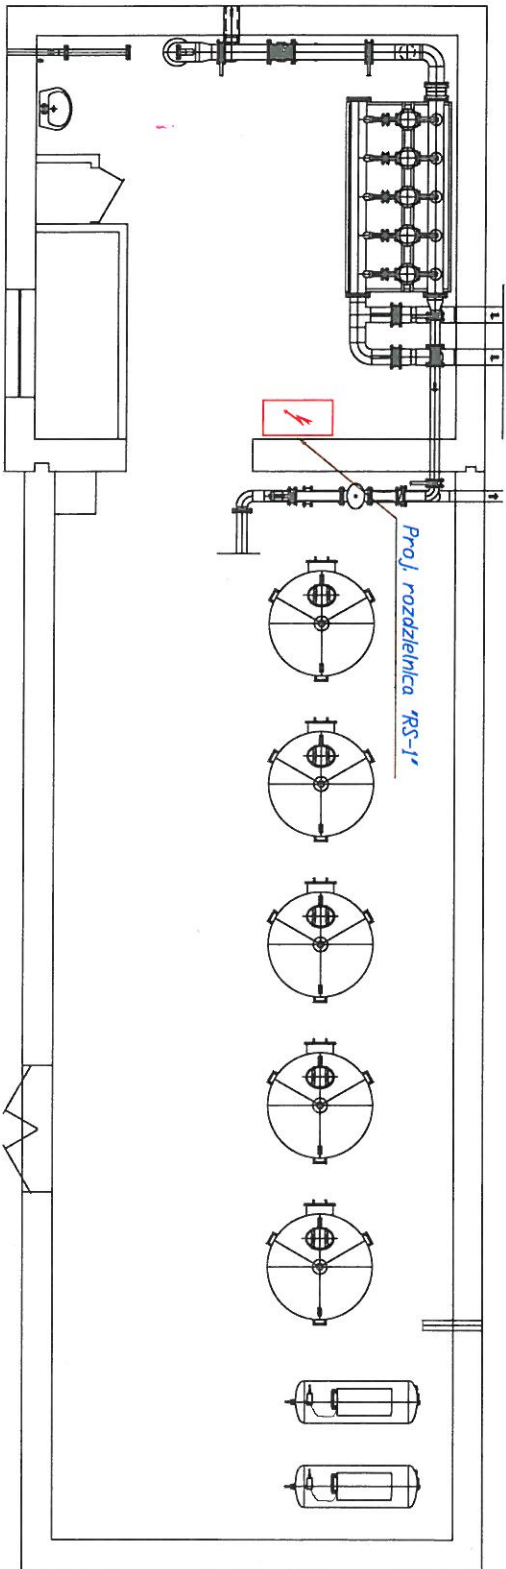

ul. Makronoska 2 52-407 WRÓCLAW tel./fax 364 37 57 funam@funam.pl		<b>FUNAM</b> <sup>®</sup>		www.funam.pl
Projektant: Inż. Adam Rozycki		nr. udz. DPL/0629/PDDE/10		pozw. pobis
Dpracował: Inż. Roman Jurawicz		142/79/DP		data
Sprawdził: Inż. Roman Jurawicz		142/79/DP		1:100
Dzieki:		ZBIORNIK WODY CZYSTEJ Z POMPOWNIĄ II STOPNIA DLA SUW MARYSZEWICE		skala
Adres obiektu: MARYSZEWICE, gm. LIPNO		LOKALIZACJA ROZDZIELNICZY RS-1		rys. nr. E/P/AN/2
Tytuł rysunku: LOKALIZACJA ROZDZIELNICZY RS-1		Gmina Lipno, 64-111 LIPNO ul. Powstańców Wielkopolskich 9		Stadium PBW
Inwestor: Gmina Lipno, 64-111 LIPNO ul. Powstańców Wielkopolskich 9		02.2014		