
 Elewacja budynku objęta zamówieniem

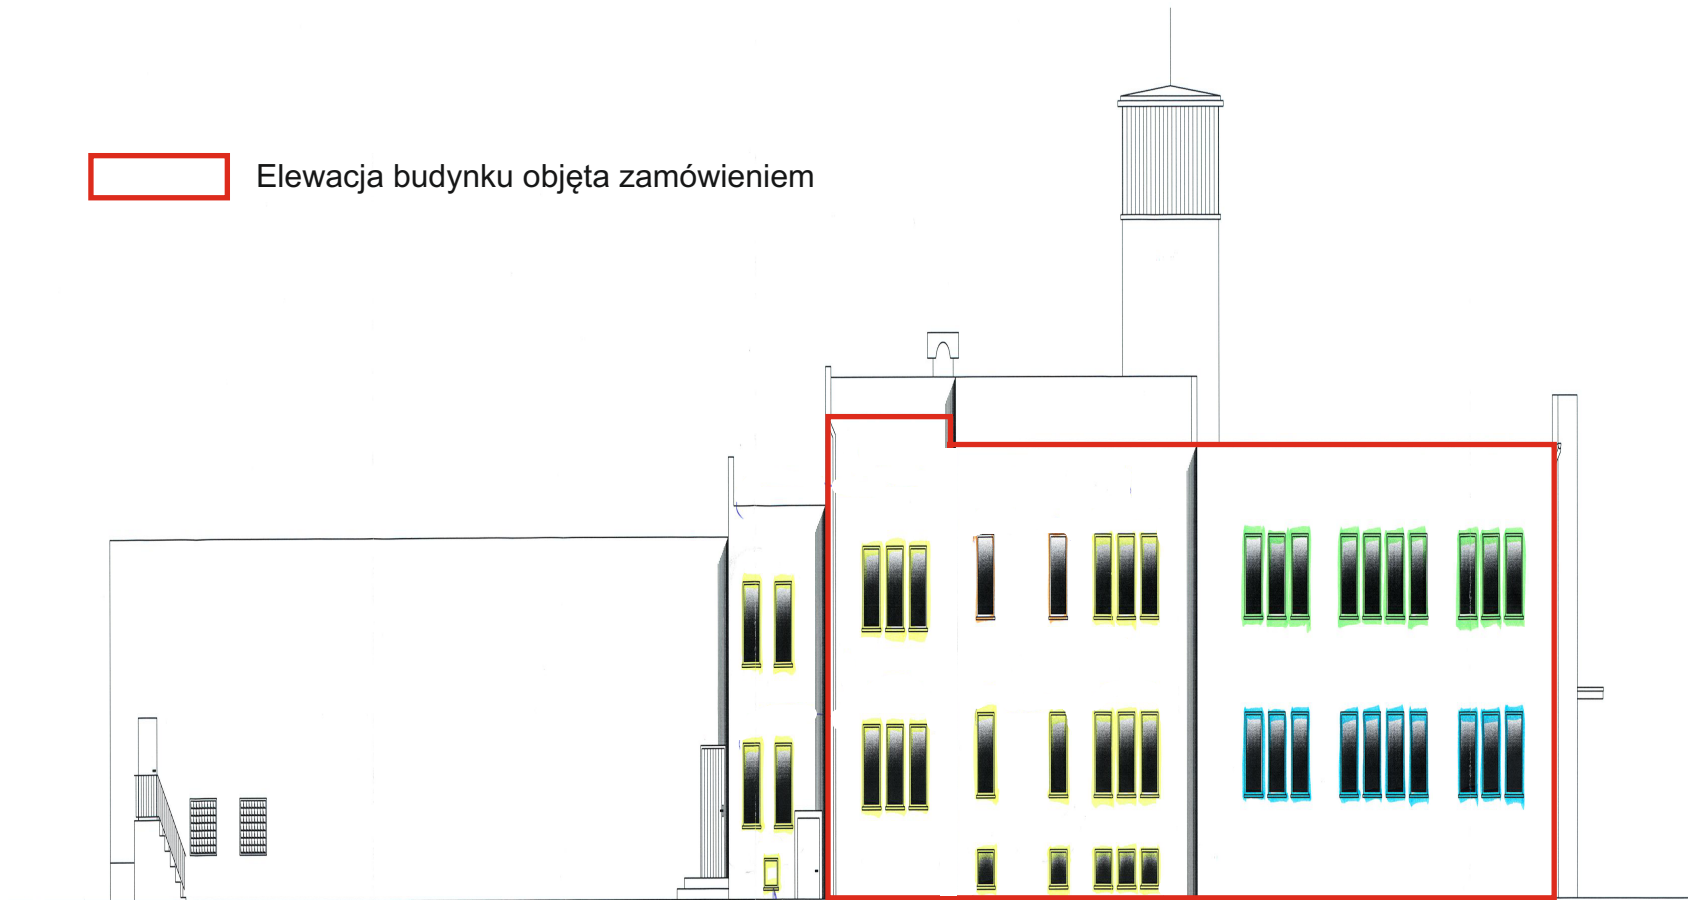

ELEWACJA WSCHODNIA

GOK LIPNO

Nazwa inwestycji	Modernizacja Gminnego Ośrodka Kultury w Lipnie
Adres	ul. Powstańców Włp. 7, 84-111 Lipno dz.m 113
Tytuł rys.	ELEWACJA PÓŁNOCA GMINNEGO OŚRODKA KULTURY W LIPNIE
Data:	Wz rys. 4
02.2012	