ROZDZIELNICA "RG"

TABLICA ROZDZIELCZA BUDYNKU

SCHEMAT ROZDZIELNICY RG

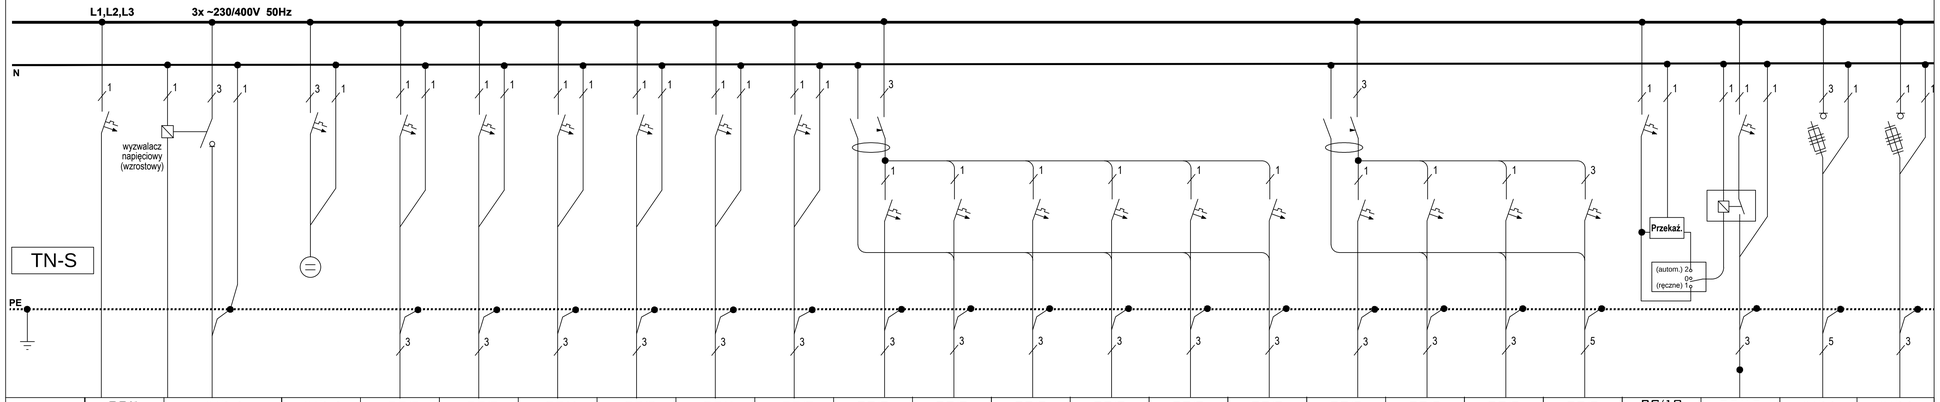

Nr obwodu	RG/1	RG/1.1	RG/1.1	RG/2	RG/3	RG/4	RG/5	RG/6	RG/7	RG/8	RG/8	RG/8	RG/8	RG/8	RG/8	RG/9	RG/9	RG/9	RG/9	RG/10 RG/10.1 RG/10.1.1	RG/10	RG/11	RG/11
	----------	----------	RG/1.1.1	----------	----------	----------	----------	----------	----------	RG/8.1	RG/8.2	RG/8.3	RG/8.4	RG/8.5	RG/8.6	RG/9.1	RG/9.2	RG/9.3	RG/9.4		RG/10.2	----------	----------
Aparatura	CLS6-B6	NZM1/3 50A	3xCLS6-B6	CLS6-B10	CLS6-B10	CLS6-B10	CLS6-B6	CLS6-B6	CLS6-B6	CFI6-25/4 In=30mA	CLS6-B16	CLS6-B16	CLS6-B16	CLS6-B16	CLS6-B16	CFI6-25/4 In=30mA	CLS6-B16	CLS6-B16	CLS6-B16/3	CLS6-B6 Przekaźnik T1/T2 Z-DSU1-H0A	CLS6-B6	R 303 16A	R 301 16A
	----------	wyzwalacz wzrostowy	3xZ-EL/G230	----------	----------	----------	----------	----------	----------	CLS6-B16	----------	----------	----------	----------	----------	CLS6-B16	----------	----------			Z-R230/S	----------	----------
Moc Pi/Pz[kW]	----------	20,4 kW	----------	0,45	0,55	0,35	0,15	0,15	0,15	0,8 kW	0,8 kW	0,8 kW	0,8 kW	0,8 kW	2,0 kW	0,8 kW	0,8 kW	0,8 kW	5,5 kW	----------	0,95	3,20 kW	0,60 kW
Prąd [A]	----------	32	----------	1,8	1,9	1,5	0,5	0,5	0,5	3,5	3,5	3,5	3,5	3,5	9,0	3,5	3,5	3,5	10,5	----------	4,00	5,00	2,00
Przewód [mm2]	HDGs 2x1	YKY 5x16 mm2	----------	YDYpżo 3x1,5	YDYpżo 3x1,5	YDYpżo 3x1,5	YDYpżo 3x1,5	YDYpżo 3x1,5	YDYpżo 3x1,5	YDYp żo 3x2,5	YDYp żo 3x2,5	YDYp żo 3x2,5	YDYp żo 3x2,5	YDYp żo 3x2,5	YDYp żo 3x2,5	YDYp żo 3x2,5	YDYp żo 3x2,5	YDYp żo 3x2,5	YDY żo 5x4	----------	YDYżo 3x1,5 YKYżo 3x4	YDYżo 5x4	YDYżo 3x1,5
Nazwa obwodu	zasilanie wyłącznika pożarowego	ZASILANIE Z ZK1-1P nn 0,4 kV	kontrola napięcia	oświetlenie pomieszczeń nr 1,4,6,7,9	oświetlenie pomieszczeń nr 2,3,5	oświetlenie pomieszczeń nr 8,10	oświetlenie awaryjne i ewakuacyjne	oświetlenie zewnętrzne na czujniku zmierzchu	zasilanie centralki domofonowej	zasilanie gniazd pom. 1,2,7	zasilanie gniazd pom. 3	zasilanie gniazd pom. 5 sala nr 1	zasilanie gniazd pom. 5 sala nr 2	zasilanie gniazd pom. 5 sala nr 3	zasilanie gniazd pom. 9,10 i gniazd zewnętrznych	zasilanie gniazd ogólnych pom. 8	zasilanie gniazda wyparzarki pom. 8	zasilanie gniazda okapu pom. 8	zasilanie kuchenki elektrycznej pom. 8	sterowanie wentylacją mechaniczną przez przekaźnik	zasilanie wentylacji mechanicznej	Zasilanie rozdzielnicy RK	Zasilanie szafki IT

YKY 5 x 16 mm²

ZAKŁAD PROJEKTOWANIA NADZORU I WYKONAWSTWA ELEKTRYCZNEGO

RYSZARD DOLCZEWSKI
ul. Wdzydzkiego 27
64-100 Leszno
tel.: 0 602 345 868

projekt:	BUDOWLANO/WYKONAWCZY	branża:		ELEKTRYCZNA	
nazwa i adres obiektu:	Modernizacja budynku przedszkola Górka Duchowna dz. nr 134/8, 64-111 Lipno			tytuł:	–
				rejestr:	–
treść rysunku:	Schemat elektryczny rozdzielnicy głównej RG	nr upr.	podpis:	skala:	----
opracował:	inż. Leszek Skibicki	–		data:	nr rysunku:
projektant:	tech. Ryszard Dolczewski	629/84		data: 05.2016r.	E - 5
sprawdzający:	inż. Jan Józefiak	1238/89 /Lo			