



**ROZDZIELNICA "RK"**  
**TABLICA ROZDZIELCZA KOTŁOWNI**

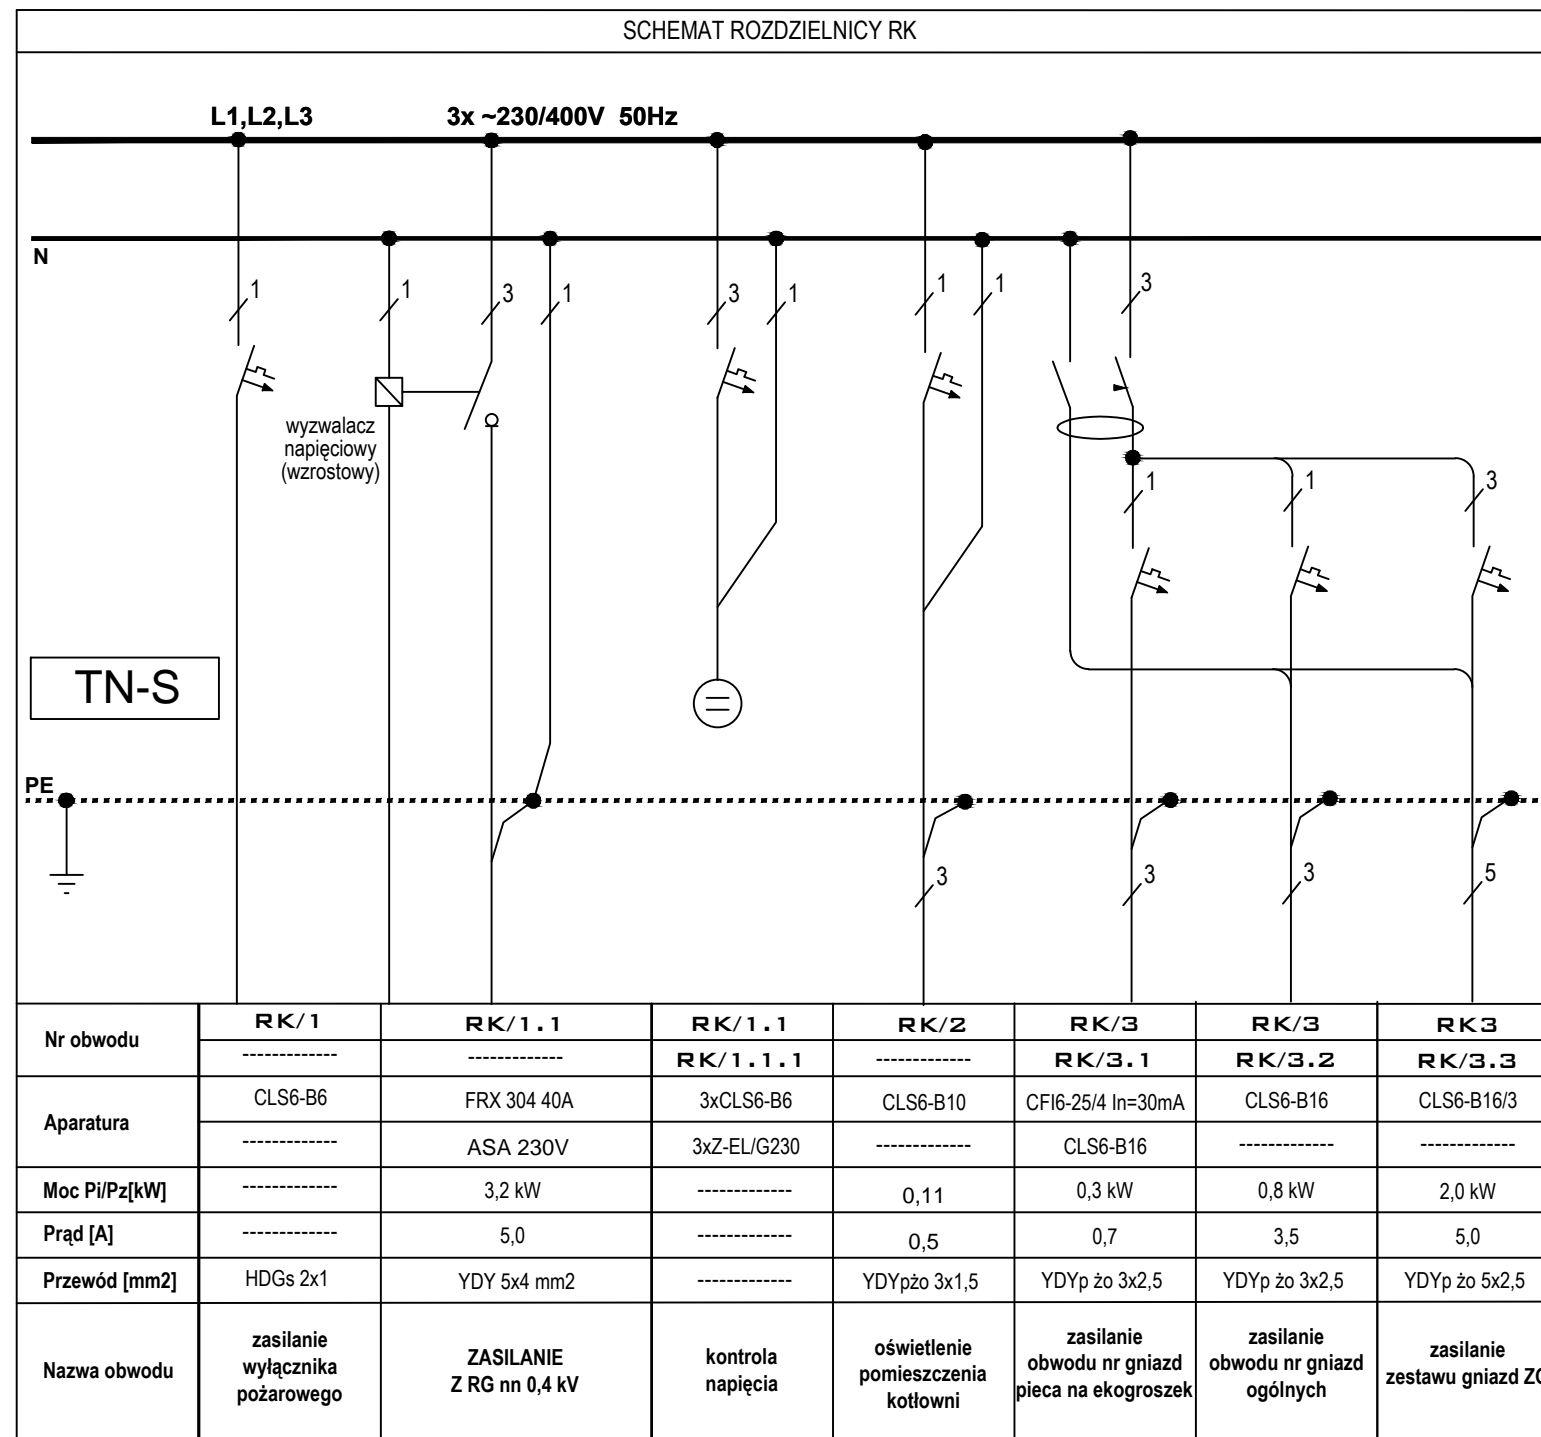

YDY 5 x 4 mm<sup>2</sup>

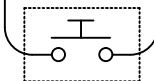

<b>ZAKŁAD PROJEKTOWANIA NADZORU I WYKONAWSTWA ELEKTRYCZNEGO</b>				<b>RYSZARD DOLCZEWSKI</b> <i>ul. Wołodyjowskiego 27 64-100 Leszno tel.: 0 602 345 958</i>	
projekt:	BUDOWLANO/WYKONAWCZY	branża:	ELEKTRYCZNA		
nazwa i adres obiektu:	Modernizacja budynku przedszkola Górka Duchowna dz. nr 134/8, 64-111 Lipno			tytuł:	-
				rejestr:	-
treść rysunku:	Schemat elektryczny rozdzielnic kotłowni RK	nr upr.	podpis:	skala:	----
opracował:	inż. Leszek Skibicki	-	<i>Skibicki</i>	data:	nr rysunku:
projektant:	tech. Ryszard Dolczewski	629/84	<i>R. Dolczewski</i>	data:	<b>E - 6</b>
sprawdzający:	inż. Jan Józefiak	1238/89 /Lo	<i>J. Józefiak</i>	05.2016r.	