


PRZEKRÓJ A - A

SKALA 1 : 100

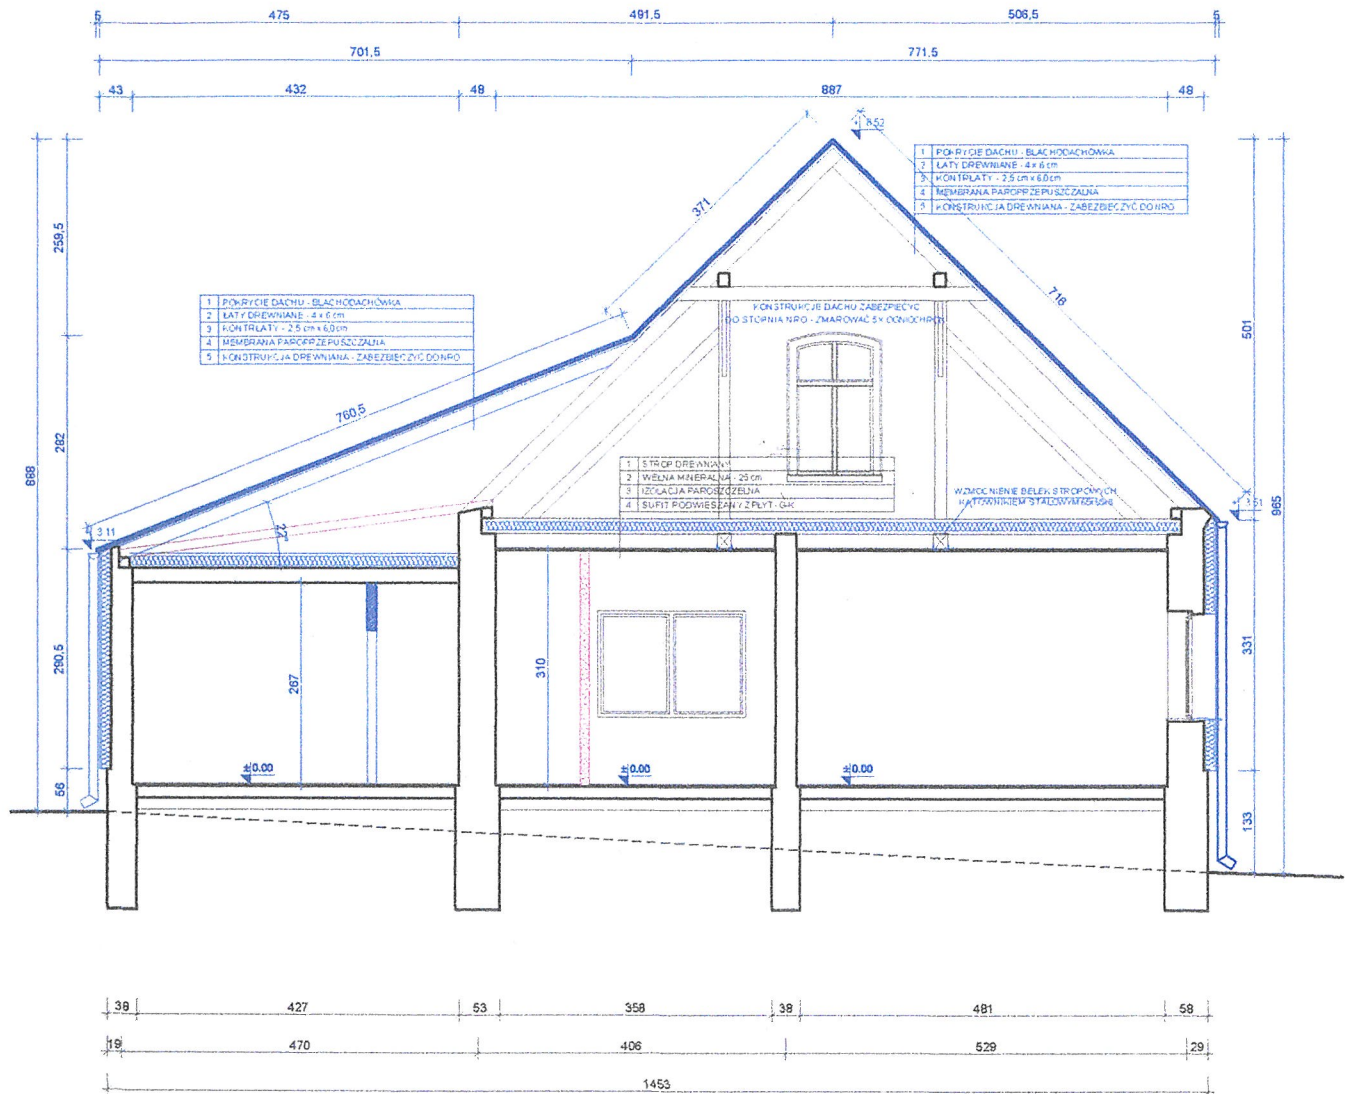

JEDYNOŚĆKA PROJEKTOWA		LIBELLA		Ul. Rocha Kowalskiego 64 - 100 Leszno tel. 510 172 318	
		Czesław Bresiński			
INWESTYCJA MODERNIZACJA BUDYNKU PRZEDSZKOLA					
ADRES INWESTYCJI Górka Duchowna działka 134/8, 64 - 111 Lipno					
PROJEKTANT	Czesław Bresiński	mgr inż. architekt Mariusz Michalak uprawnienia budowlane nr 1021/0000 do projektowania bez ograniczeń w specjalności architektonicznej nr ewid. 522/83/LO			
BRANŻA	ARCHITEKTURA	STADIUM	PROJEKT BUDOWLANY	DATA OPRACOWANIA	
TEMAT RYSUNKU PRZEKRÓJ A - A				SKALA 1:100	NR RYSUNKU P4
				FORMAT A3	